


SCHEMAT IDEOWY OBWODÓW GŁÓWNYCH

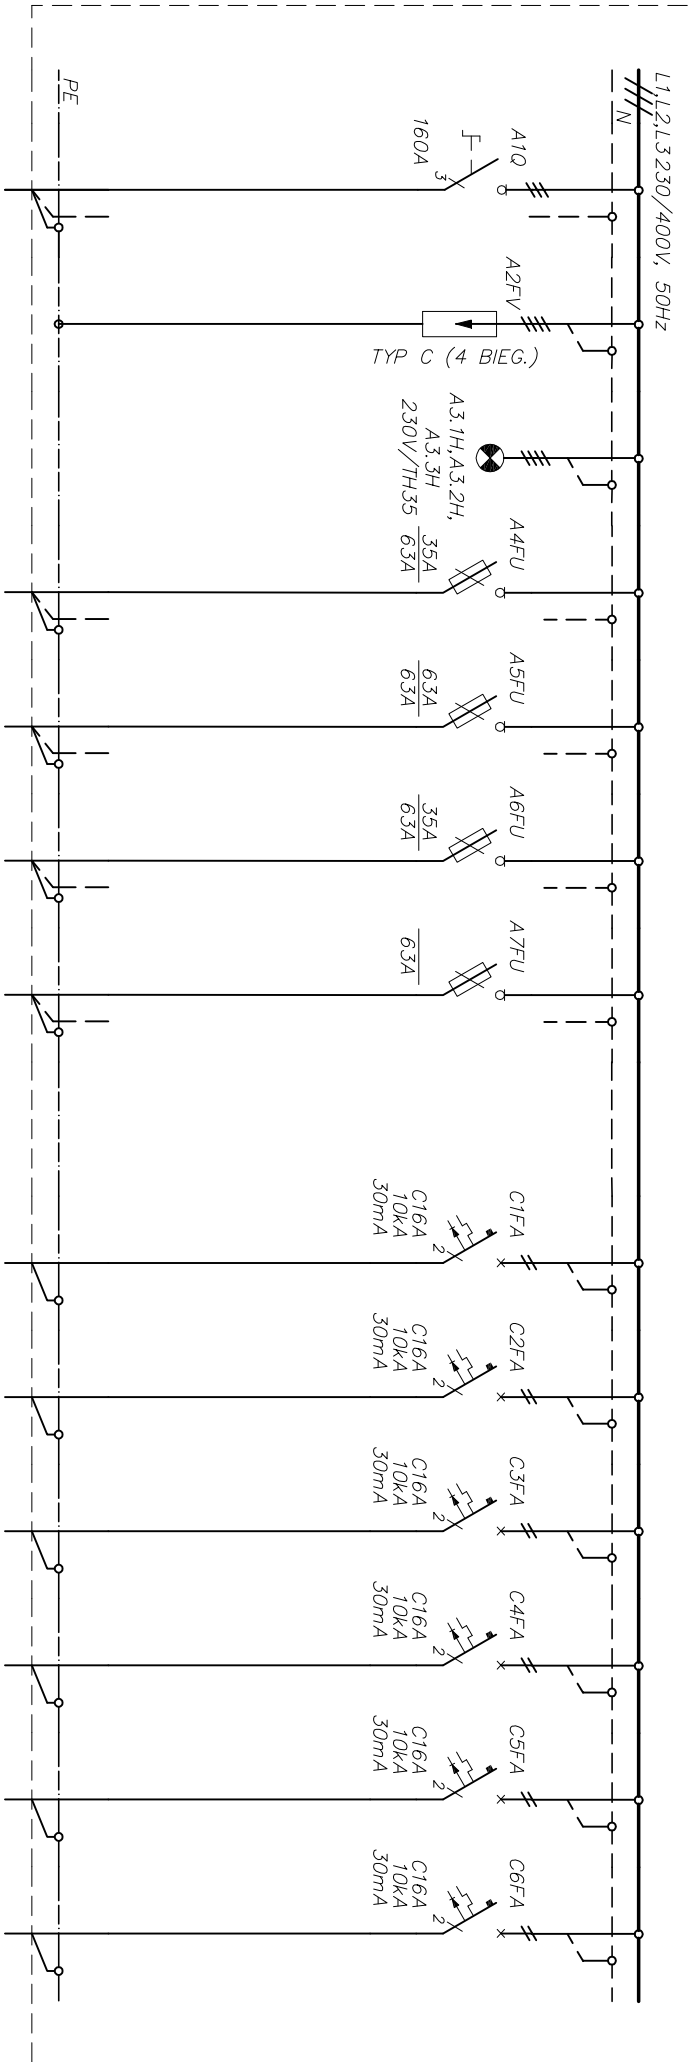

| | | | | | | | | | | | | | | |
|--|-------------------|------------------------|---------------------|--------------------|-----------------|-----------------|---------|-----------------------------|-----------------|-----------------|---------|------------|---------|--|
| NUMER OBWODU | A1 | A2 | A3 | A4 | A5 | A6 | A7 | C1 | C2 | C3 | C4 | C5 | C6 | |
| NAZWA ODBIORU | ZASILANIE Z RG-05 | OCHRONNIKI P/PRZEPIĘĆ. | SYGNALIZAC. NAPĘCZĄ | TR-31 (R31-IT1) | TR-32 (R31-IT2) | TR-33 (R31-IT3) | REZERWA | GNIAZDA WTYKOWE | GNIAZDA WTYKOWE | GNIAZDA WTYKOWE | REZERWA | REZERWA | REZERWA | |
| MOC ZAINSTAL. | 17,9kW | | | 4,0kVA | 10,0kVA | 4,0kVA | | 0,1kW | 1,2kW | 1,3kW | | | | |
| TYP PRZEMODU | YnK Yzo | | | YD Yzo | YnK Yzo | YD Yzo | | YD Yzo | YD Yzo | YD Yzo | | | | |
| PRZĘKRÓJ [mm ²] | 5x50 | | | 3x6 | 3x16 | 3x6 | | 3x2,5 | 3x2,5 | 3x2,5 | | | | |
| OPRAC. BRANŻOWE: | | | | STADIUM: | | | | BRANŻA: | | | | DATA: | | |
| 51-627 WROCŁAW UL. WRÓBLEWSKIEGO 29/2 TEL./FAX (071)3487589, (071)3482691 | | | | PROJEKT WYKONAWCZY | | | | ELEKTRYCZNA | | | | 07.2006 | | |
| PROJEKT: | | | | RYSUNEK: | | | | ROZDZIELNICA R31-05 | | | | INDEKS: | | |
| SZPITAL POWIATOWY W SULECHOWIE SULECHÓW, UL. ZWYCIĘSTWA 1 | | | | TOM: | | | | RYS. NR: | | | | - | | |
| INWESTOR: | | | | PROJEKTANT: | | | | MGR INŻ. KRZYSZTOF MAGA | | | | ARKUSZ NR: | | |
| 65-057 ZIELONA GÓRA, UL. PODGÓRKA 5 | | | | SPRAWDZIŁ: | | | | MGR INŻ. WALDEMAR PIĘCIŃSKI | | | | 1/2 | | |