



SCHEMAT IDEOWY OBWODÓW GŁÓWNYCH

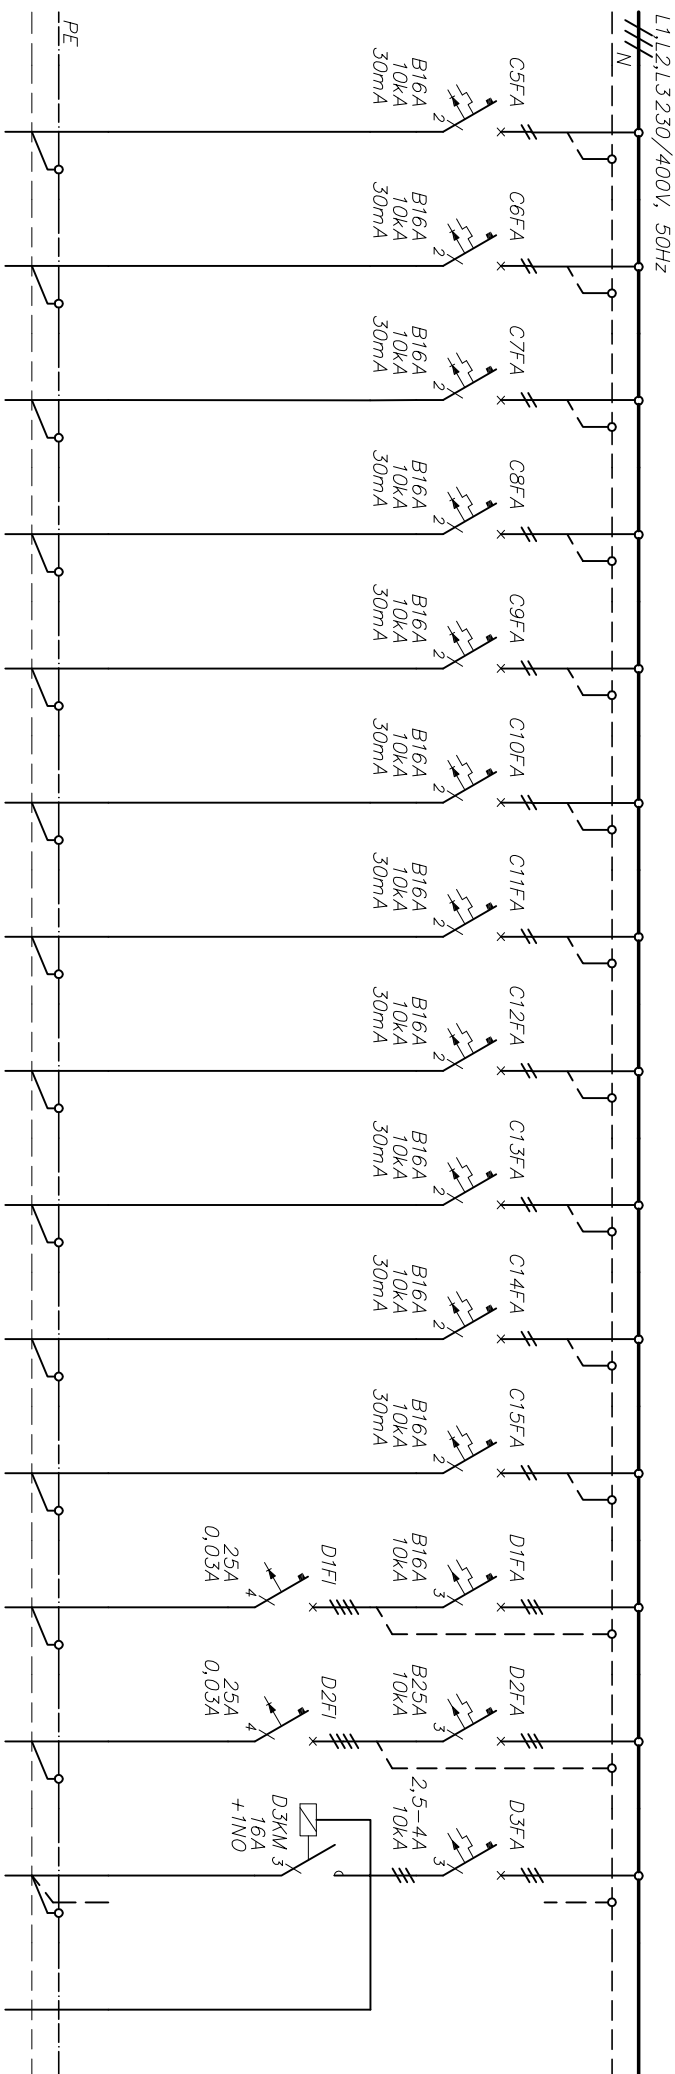

NUMER OBWODU	C5	C6	C7	C8	C9	C10	C11	C12	C13	C14	C15	D1	D2	D3	D3.1
NAZWA ODBIORU	GNIAZDA WTYKOWE	GNIAZDA WTYKOWE	GNIAZDA WTYKOWE	GNIAZDA WTYKOWE	GNIAZDA WTYKOWE	GNIAZDA WTYKOWE	GNIAZDA WTYKOWE	GNIAZDA WTYKOWE	REZERWA	REZERWA	REZERWA	URZĄDZENIE K01	URZĄDZENIE KB01	WENTYLATOR W7	STEROWANIE Z TE-N7
MOC ZAINSTAL.	0,6kW	0,5kW	0,6kW	0,5kW	2,0kW	1,0kW	0,4kW	2,0kW				7,0kW	10,0kW	0,9kW	
TYP PRZEWODU	YDY20	YDY20	YDY20	YDY20	YDY20	YDY20	YDY20	YDY20				YDY20	YDY20	YDY20	YDY
PRZĘKRÓJ [mm²]	3x2,5	3x2,5	3x2,5	3x2,5	3x2,5	3x2,5	3x2,5	3x2,5				5x2,5	5x6	5x2,5	2x2,5
OPRAC. BRANŻOWE:															
SEGESTA BIURO PROJEKTOWE 51-627 WROCŁAW UL. WRÓBLEWSKIEGO 29/2 TEL./FAX (071)3487589, (071)3482691												BRANŻA:		DATA:	
PROJEKT:										RYSUNEK:		07.2006		INDEKS:	
SZPITAL POWIATOWY W SULECHOWIE SULECHÓW, UL. ZWYCIĘSTWA 1										ROZDZIELNICA R32					
INWESTOR:										TOM:		RYS. NR:			
STAROSTWO POWIATOWE 65-057 ZIELONA GÓRA, UL. PODGÓRKA 5										2.7 INSTALACJE ELEKTRYCZNE		E/W/432		—	
PROJEKTANT:										MGR INŻ. KRZYSZTOF MAGA		146/86/VW		AKRUSZ NR:	
SPRAWDZIŁ:										MGR INŻ. WALDEMAR PIĘCIŃSKI		473/87/VW		2/4	