



SCHEMAT IDEOWY OBWODÓW GŁÓWNYCH

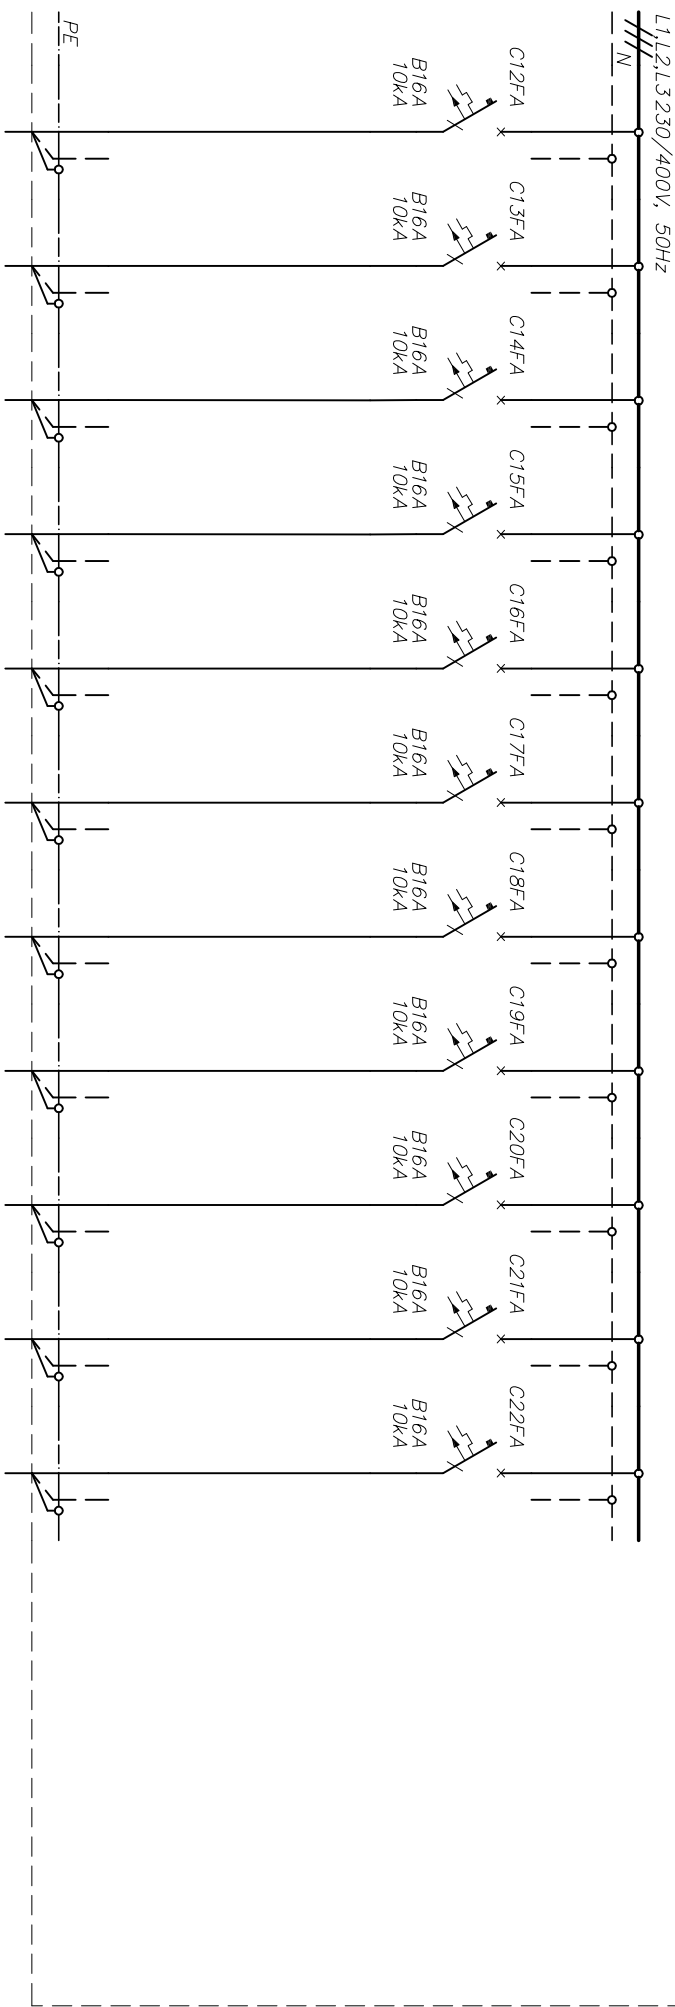

NUMER OBWODU	C12	C13	C14	C15	C16	C17	C18	C19	C20	C21	C22													
NAZWA ODBIORU	GNIAZDA WTYKOWE	GNIAZDA WTYKOWE	GNIAZDA WTYKOWE	GNIAZDA WTYKOWE	URZĄDZENIE SSWN	URZĄDZENIE CATV	URZĄDZENIE SZAFY IT	URZĄDZENIE SZAFY IT	REZERWA	REZERWA	REZERWA													
MOC ZAINSTAL.	0,6kW	0,3kW	0,6kW	0,6kW	0,1kW	0,1kW	1,0kW	1,0kW																
TYP PRZEMODU	YDY20	YDY20	YDY20	YDY20	YDY20	YDY20	YDY20	YDY20																
PRZĘKRÓJ [mm ²]	3x2,5	3x2,5	3x2,5	3x2,5	3x2,5	3x2,5	3x2,5	3x2,5																
OPRAC. BRANŻOWE:																								
SEGESTA BIURO PROJEKTOWE										STADIUM: PROJEKT WYKONAWCZY					BRANŻA: ELEKTRYCZNA					DATA: 07.2006				
51-627 WROCŁAW UL. WRÓBLEWSKIEGO 29/2																								
TEL./FAX (071)3487589, (071)3482691					SEGESTA					BIURO PROJEKTOWE					INDEKS: —									
PROJEKT: SZPITAL POWIATOWY W SULECHOWIE																								
SULECHÓW, UL. ZWYCIĘSTWA 1																								
INWESTOR: STAROSTWO POWIATOWE																								
65-057 ZIELONA GÓRA, UL. PODGÓRNA 5																								
PROJEKTANT: MGR INŻ. KRZYSZTOF MACA																								
SPRAWDZIŁ: MGR INŻ. WALDEMAR PIĘCIŃSKI																								
RYS. NR: E/W/433																								
146/86/VW																								
473/87/VW																								
2/3																								