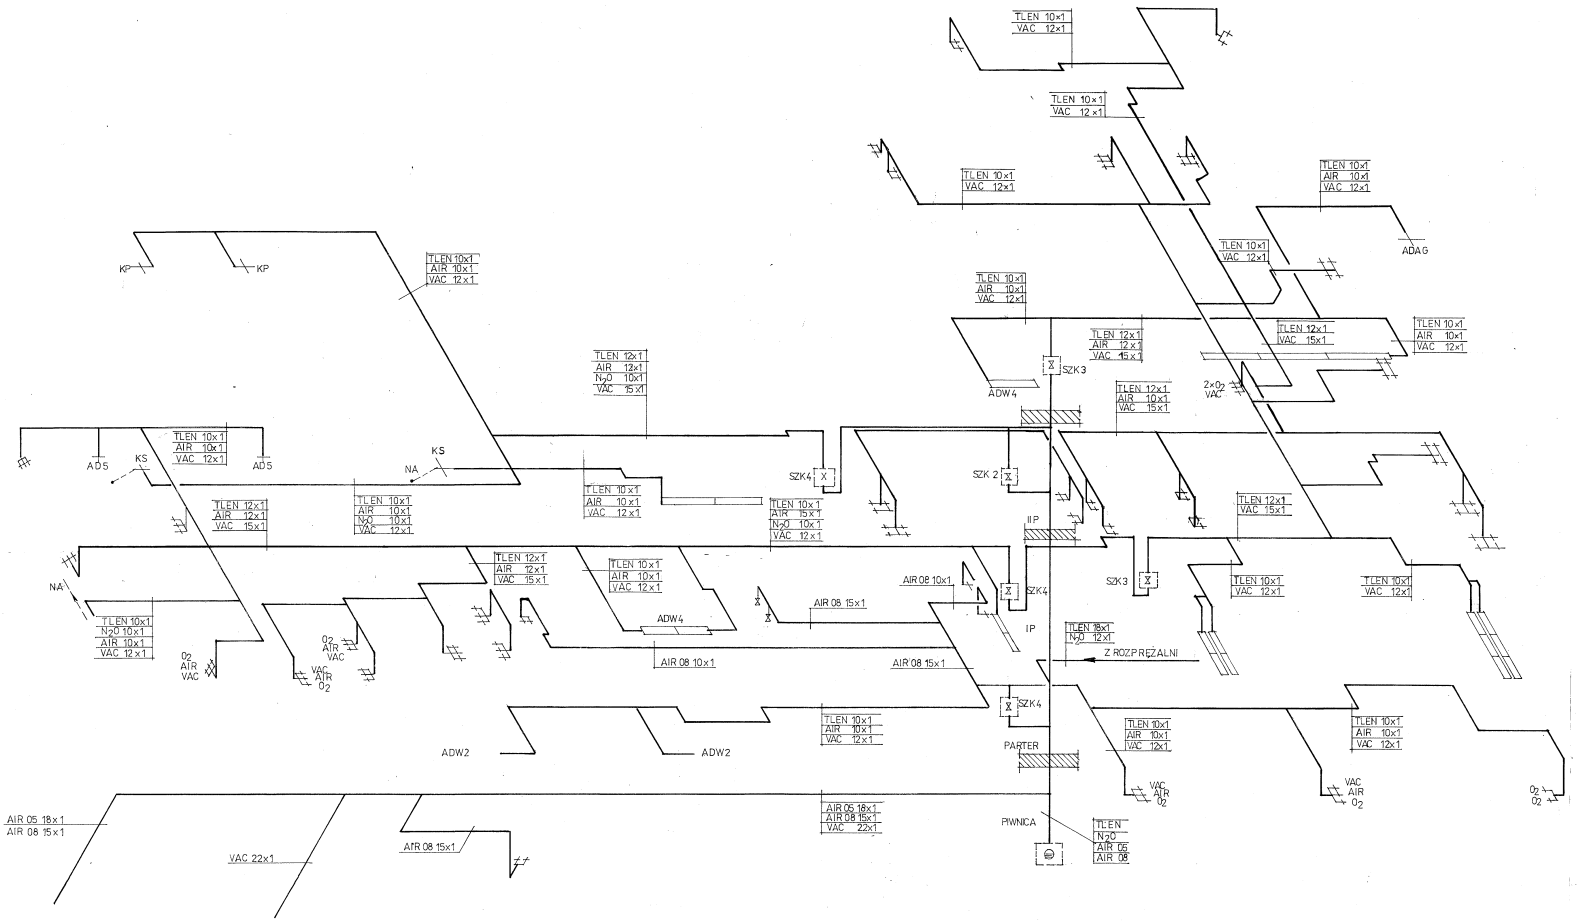

Niniejszy rysunek stanowi własność Biura Projektowego SEGESTA. Kopiowanie, wykorzystywanie całości lub fragmentów bez pisemnej zgody autorskiej. Dotyczy w pełnej rozciągłości ustawy o prawie autorskim i prawach pokrewnych (Dz.U. nr 24 z 1994r.)

Biuro Projektowe	Inwestor
SEGESTA BIURO PROJEKTOWE ul. Wróblewskiego 29/2, 51-627 Wrocław tel. +48 71 348 75 89 fax +48 71 348 26 91 e-mail: segesta@op.pl	STAROSTWO POWIATOWE 65-057 Zielona Góra, ul. Podgórna 5
	Projekt SZPITAL POWIATOWY W SULECHOWIE ul. Zwycięstwa 1

BRANŻA	ARCHITEKTURA				
PROJEKTANT:	NR UPR. PROJ.	PODPIS	SPRAWDZAJĄCY:	NR UPR. PROJ.	PODPIS
arch. mgr inż. Andrzej Chrzanowski	DS-0122		arch. mgr inż. Beata Wąsik	DS-0769	
OPRACOWAŁ:	Alina Zjadzińska, Lucja Gutda				
BRANŻA	INSTALACJE GAZÓW MEDYCZNYCH				
PROJEKTANT:	NR UPR. PROJ.	PODPIS	SPRAWDZAJĄCY:	NR UPR. PROJ.	PODPIS
mgr inż. Ewa Dobrowolska	63/89/UN/164/Wlkp		mgr inż. Ewa Bet ko	1958/OWEPP/5619/UW	
OPRACOWAŁ:	inż. Christos Amoutzidis				

Faza PROJEKT WYKONAWCZY	Branża	Skala 1:100	Data 06.2006
Tom –	Tytuł rys. AKSONOMETRIA	Nr rys. 7.	Rewizja –