








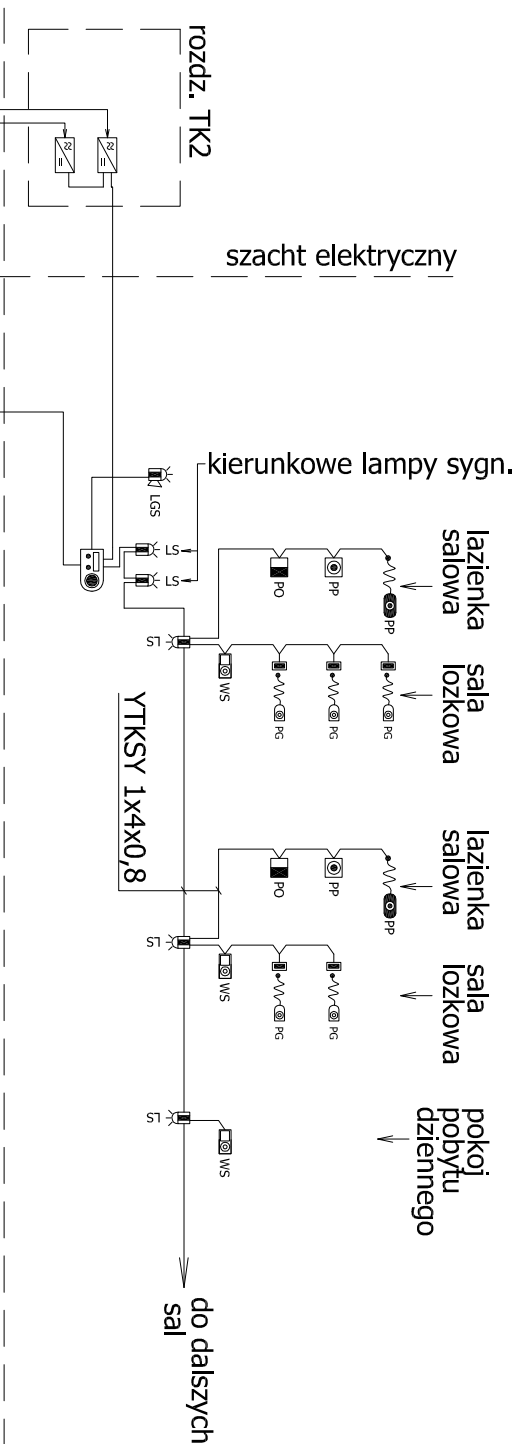
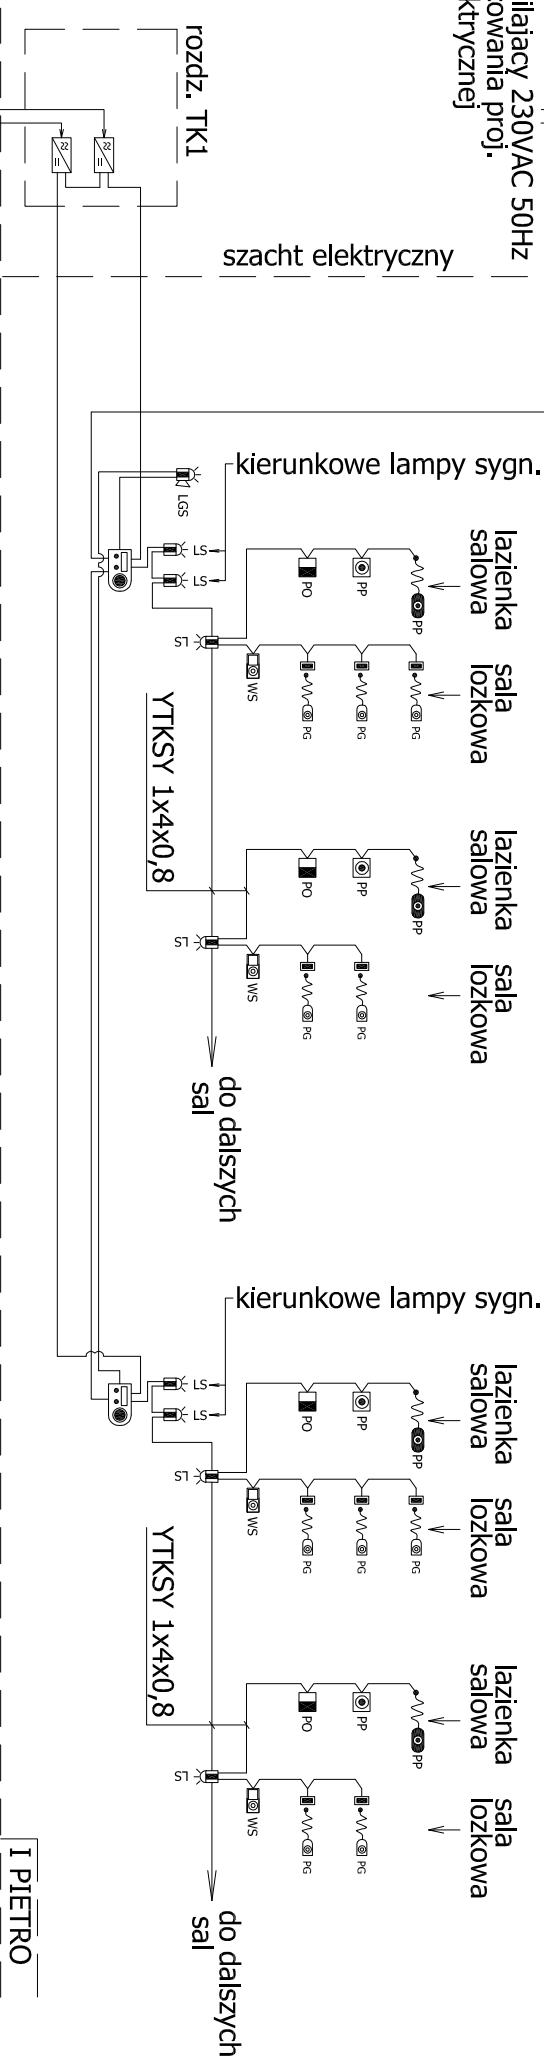


## LEGENDA


- |   |  |
|---|--|
|  | - przycisk przywoławczy łazienkowy podagany  |
|  | - przycisk przywoławczy z gniazdem dla przycisku gruszkowego + przycisk gruszkowy z 2m przewodem przyłączeniowym |
|  | - wyswietlacz salowy z przyciskiem przywoławczo -odwołującym + przycisk przywołania lekarza                      |
|  | - lampa sygnalizacyjna trojkolobowa  |
|  | - przycisk przywoławczy łazienkowy   |
|  | - przycisk odwołujący łazienkowy   |
|  | - zasilacz systemowy na szynę DIN, montaż w rozdzielni piętrowej TK  |
|  | - centralka systemowa COMFORT  |
|  | - lampa sygnalizacyjna grupowa SIGMA, optyczno-akustyczna  |



## II PIETRO



# I PIETRO

<p><i>Niniejszy rysunek stanowi własność Biura Projektowego SEGESTA. Kopiowanie, wykorzystywanie całości lub fragmentów opracowania zabronione (Ustawa o prawie autorskim i prawach pokrewnych Dz.U. nr 24 z 1994r.).</i></p>				
<p><b>Biuo Projektowe</b></p>		<p><b>INWESTOR</b></p> <p>STAROSTWO POWIATOWE</p> <p>65-057 Zielona Góra, ul. Podgórna 5</p>		
 <p><b>SEGESTA</b> BIURO PROJEKTOWE</p> <p>ul. Wróblewskiego 29/2, 51-627 Wrocław tel. +48 71 348 75 89 fax +48 71 348 26 91 e-mail: pracownia@segesta.pl</p>		<p><b>PROJEKT</b></p> <p>SZPITAL POWIATOWY W SULECHOWIE</p> <p>ul. Zwycięstwa 1</p>		
<p><b>PROJEKTANT:</b></p> <p>mgr inż. Paweł Łukosiewicz</p>		<p><b>NR UPR. PROJ.</b></p> <p>lic. nr 004129</p>	<p><b>PODPIS</b></p> <p>mgr inż. Marcin Wysocki</p>	<p><b>NR UPR. PROJ.</b></p> <p></p>
<p><b>OPRACOWAŁ:</b></p> <p>Piotr Kocoon</p>				
<p><b>Faza</b></p> <p>PROJEKT WYKONAWCZY</p>		<p><b>Branża</b></p> <p>TELETECHNICZNA</p>		
		<p><b>Skala</b></p> <p>-----</p>	<p><b>Data</b></p> <p>07.2006</p>	
<p><b>Tom</b></p> <p>2.9</p>	<p><b>Tytuł rys.</b></p> <p>SCHEMAT BLOKOWY</p> <p>System przyzwowo-dlarmowy</p>	<p><b>Nr rys.</b></p> <p>T/W/401</p>	<p><b>Rewizja</b></p> <p>-</p>	