

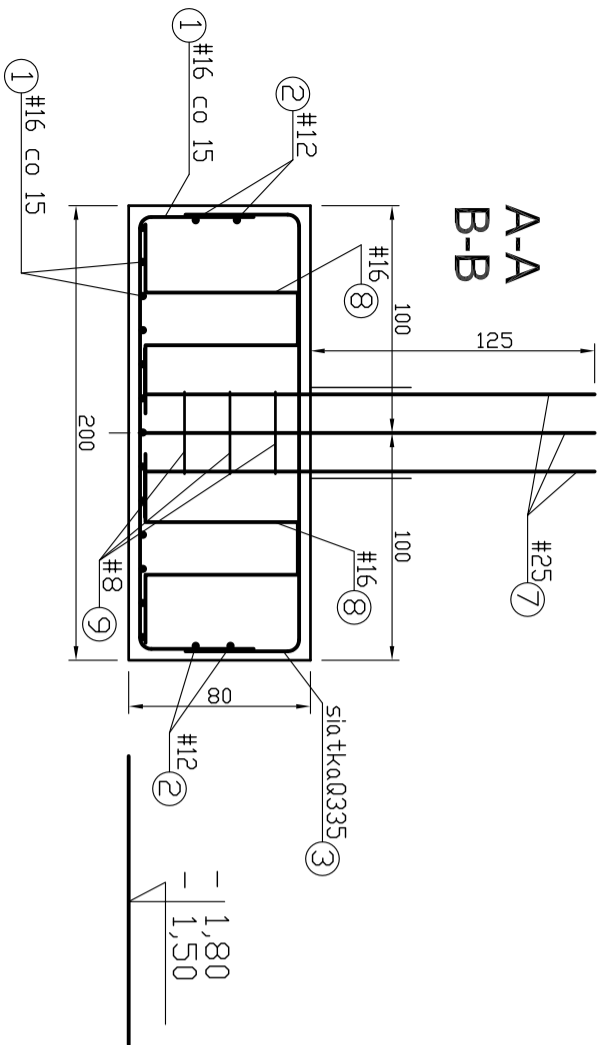
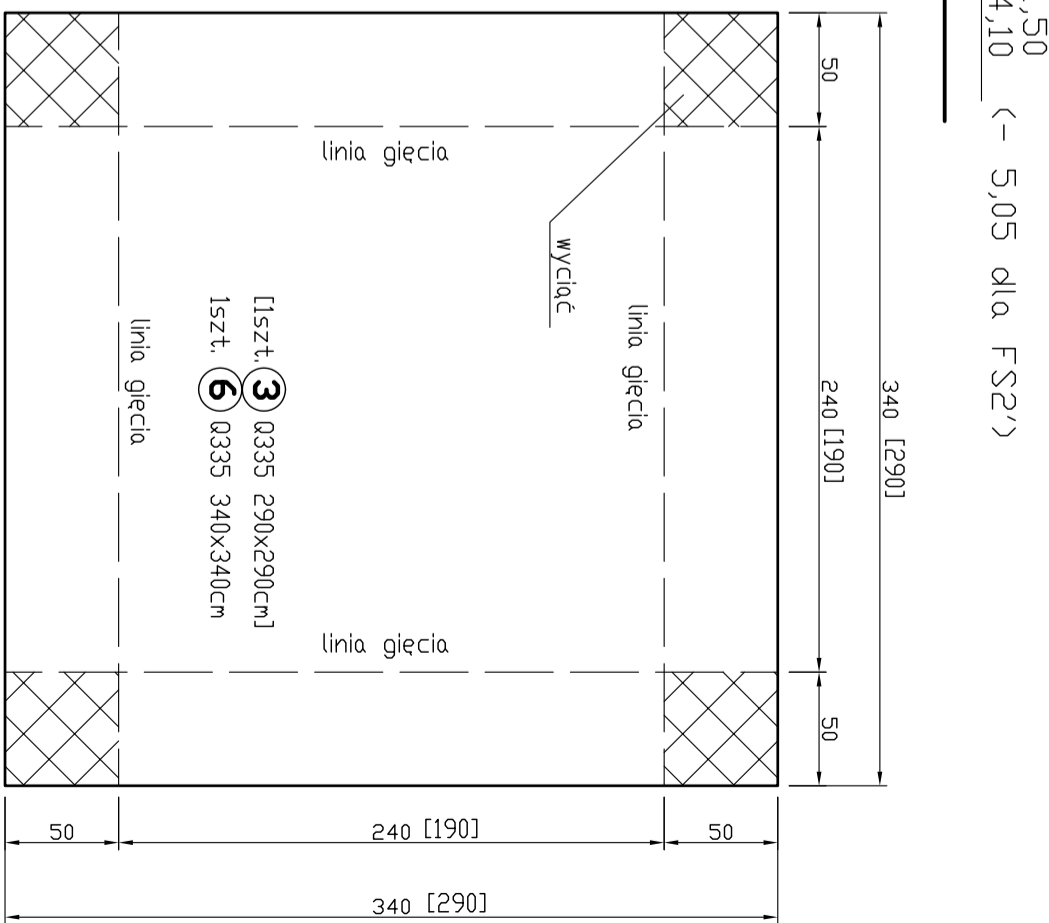
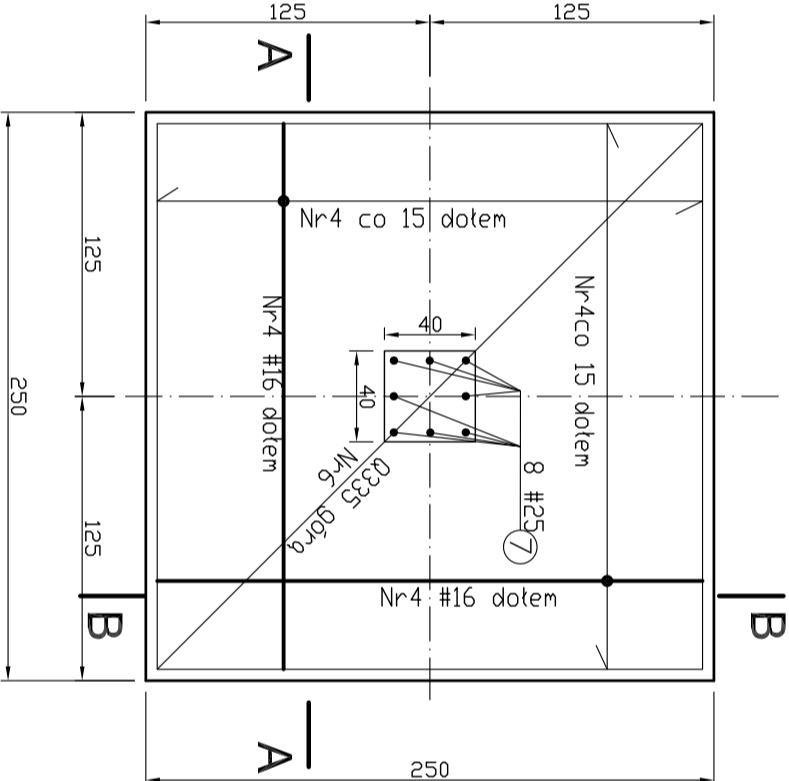






FS1 200x200 - 10szt.

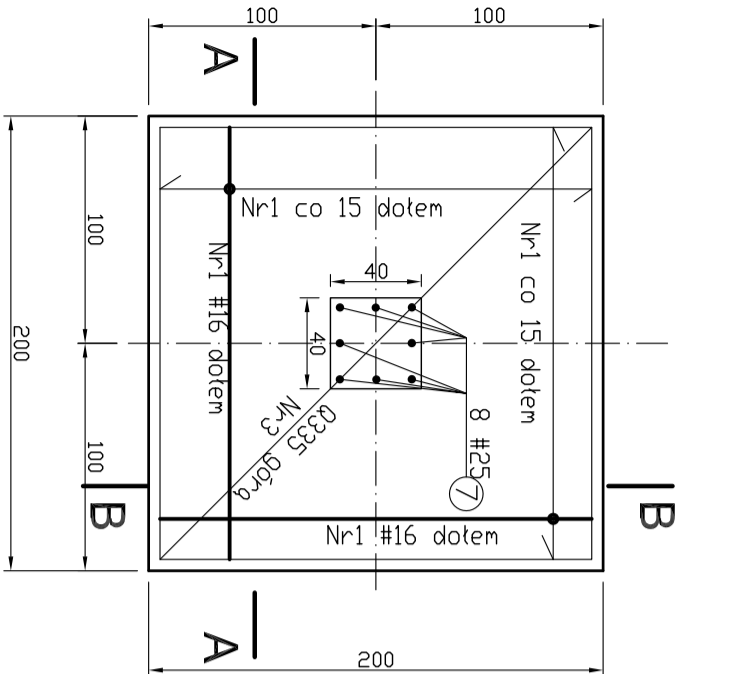


FS2 250x250 - 4szt. FS2' 250x250 - 1szt.

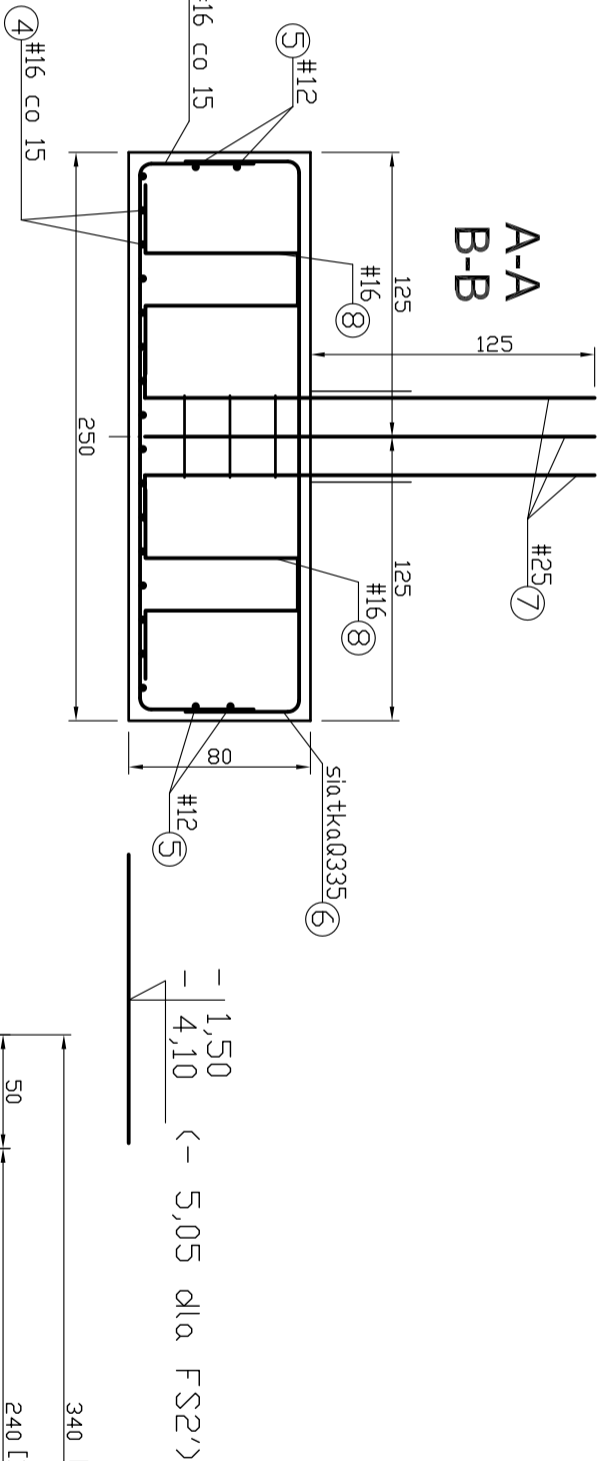

BETON B30
STAL AIIIN
otulina 5cm

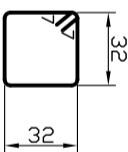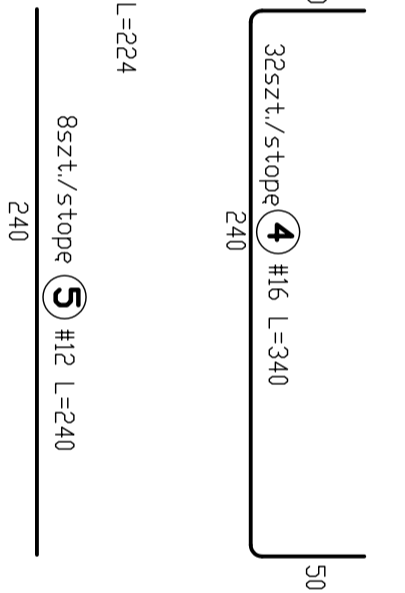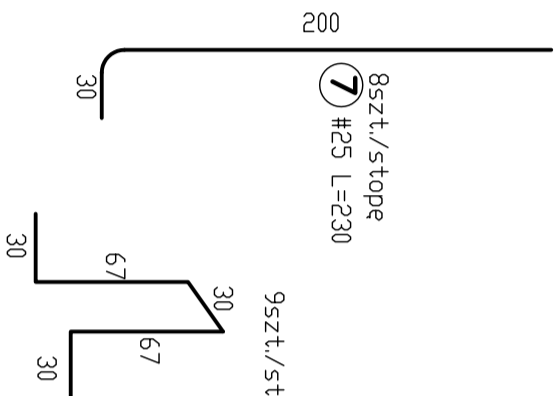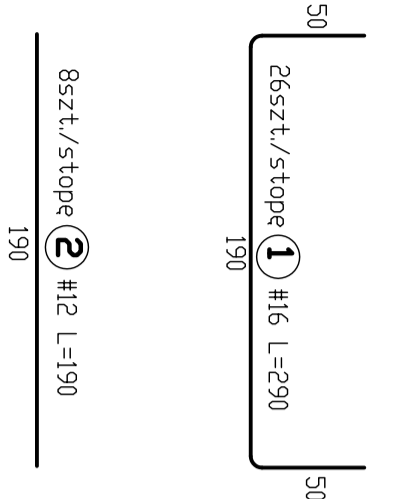

Niniejszy rysunek stanowi własność Biura Projektowego SEGESTA. Kopowanie, wykorzystywanie całości lub fragmentów, oprócz celów zabronionych (ustawa o prawie autorskim i prawach pokrewnych Dz.U. nr 24 z 1994r.) jest zabronione.									
Biuro Projektowe				Inwestor					
 SEGESTA BIURO PROJEKTOWE ul. Wroblewskiego 29/2, 51-627 Wrocław tel. +48 71 348 73 89 fax +48 71 348 26 91 e-mail: prace@segesta.pl				Projekt SZPITAL POWIATOWY W SULECHOWIE ul. Zwycięstwa 1					
PROJEKTANT:		NR UPR. PROJ.		PODPIS		SPRAWDZAJĄCY:		NR UPR. PROJ.	
mgr inż. Piotr Uliński		412/86/UW				dr inż. Andrzej Ubyś		98/87/UW	
OPRACOWAŁ:									
Faza		Branża		KONSTRUKCJA		Skala		Data	
PROJEKT WYKONAWCZY						1:25		07.2006	
Tom		Tytuł rys.		Nr rys.		Pozycja			
2.2		FUNDAMENTY – STOPA FS1,FS2		K/W/103		-			

Wszystkie uwagi rozpatrywać wg opisu technicznego.