
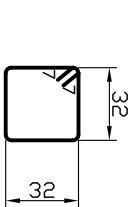
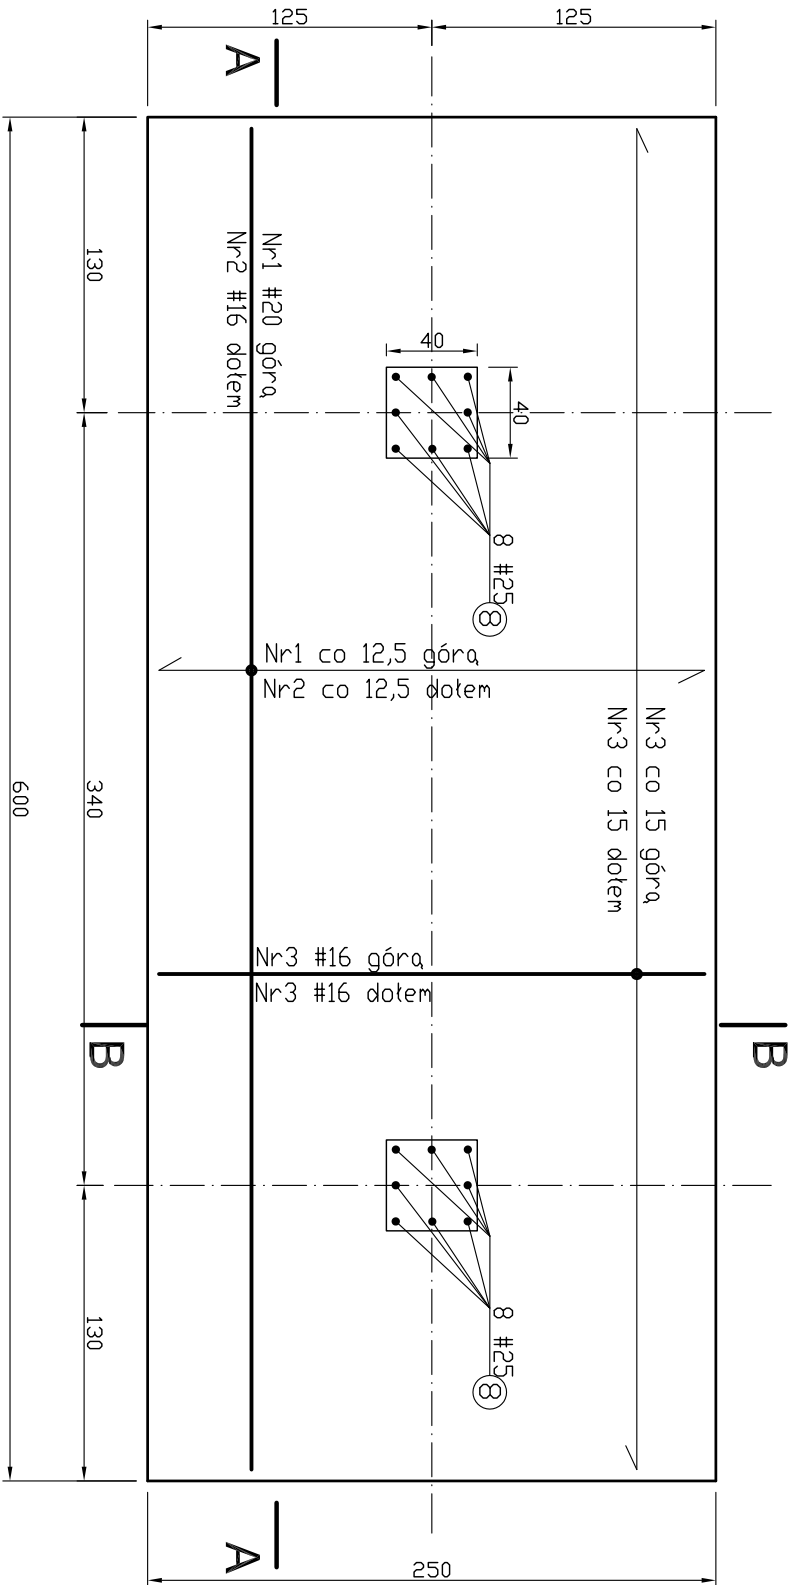
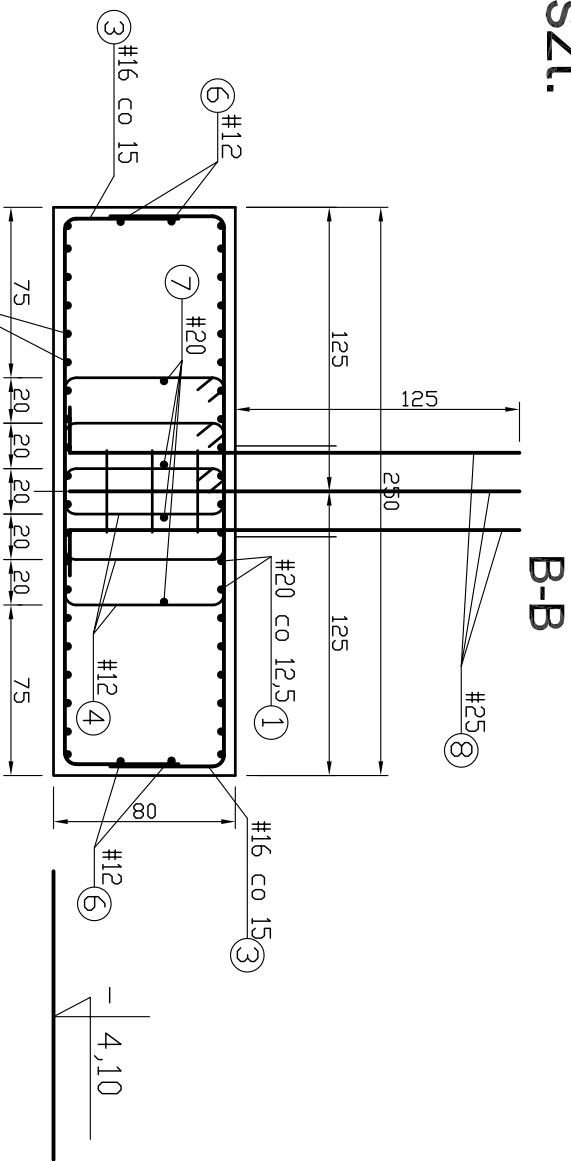


Stopa fundamentowa FS8 250x600 - 2szt.

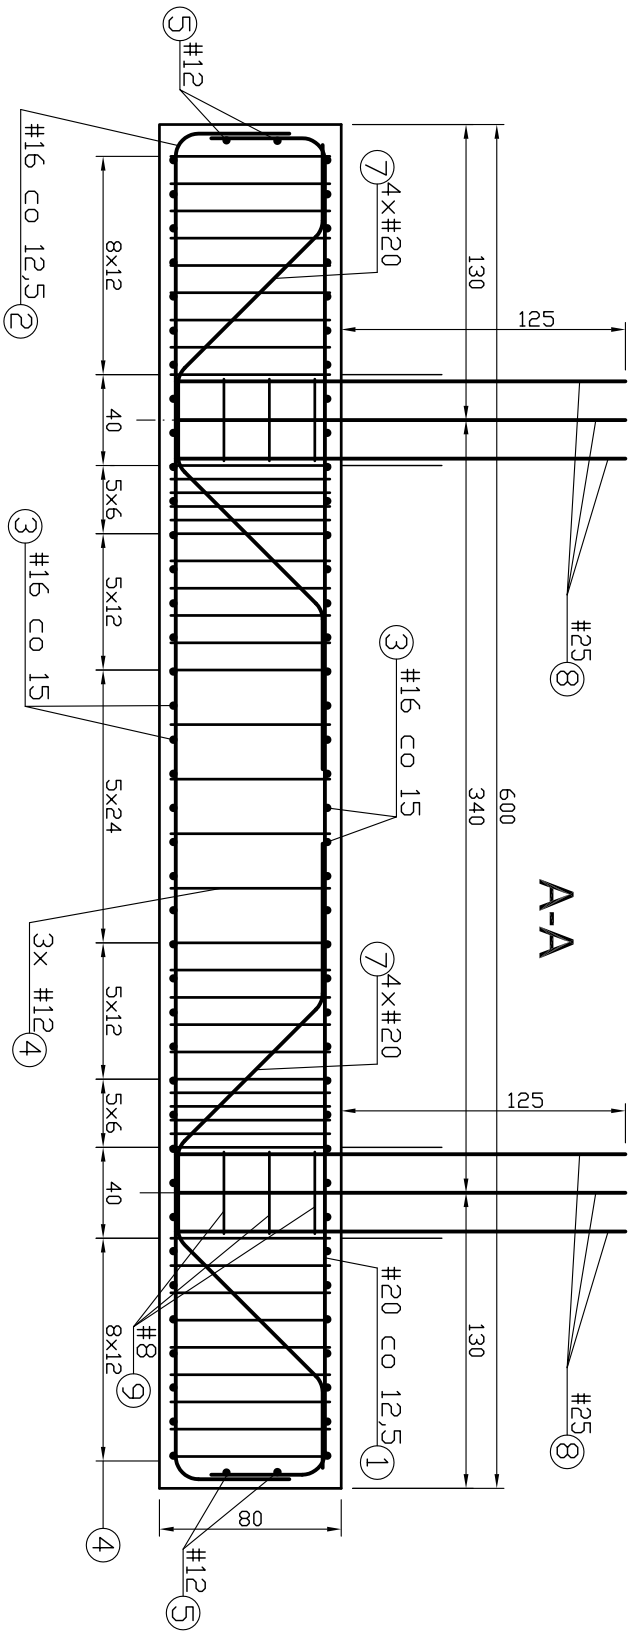

6szt. 9 #8 L=142

Wszystkie uwagi rozpatrywać wg opisu technicznego.

BETON B30  
STAL AIIIN  
otulina 5cm

Niniejszy rysunek stanowi własność Biura Projektowego SEGESTA. Kopowanie, wykorzystywanie całości lub fragmentów, opracowania zabronione. Listwa o prawie autorskim i prawach pokrewnych DE.U. nr 24 z 1994r.			
Biuro Projektowe		Inwestor	
SEGESTA BIURO PROJEKTOWE ul. Wólczyńskiego 29/2, 51-627 Wrocław tel. +48 71 348 73 89 fax +48 71 348 26 91 e-mail: pracownia@segesta.pl BIURO PROJEKTOWE		STAROSTWO POWIATOWE 65-057 Zielona Góra, ul. Podgórna 5 Projekt SZPITAL POWIATOWY W SULECHOWIE ul. Zwycięstwa 1	
PROJEKTANT:	NR UPR. PROJ.	PODPIS	NR UPR. PROJ.
mgr inż. Piotr Uliński	412/86/UW		98/87/UW
OPRACOWAŁ:		dr inż. Andrzej Ubyśz	
Faza	PROJEKT WYKONAWCZY	Bransz	KONSTRUKCJA
Tom	2.2	Stron 95	Stron 109
FUNDAMENTY – STOPA FS8			