

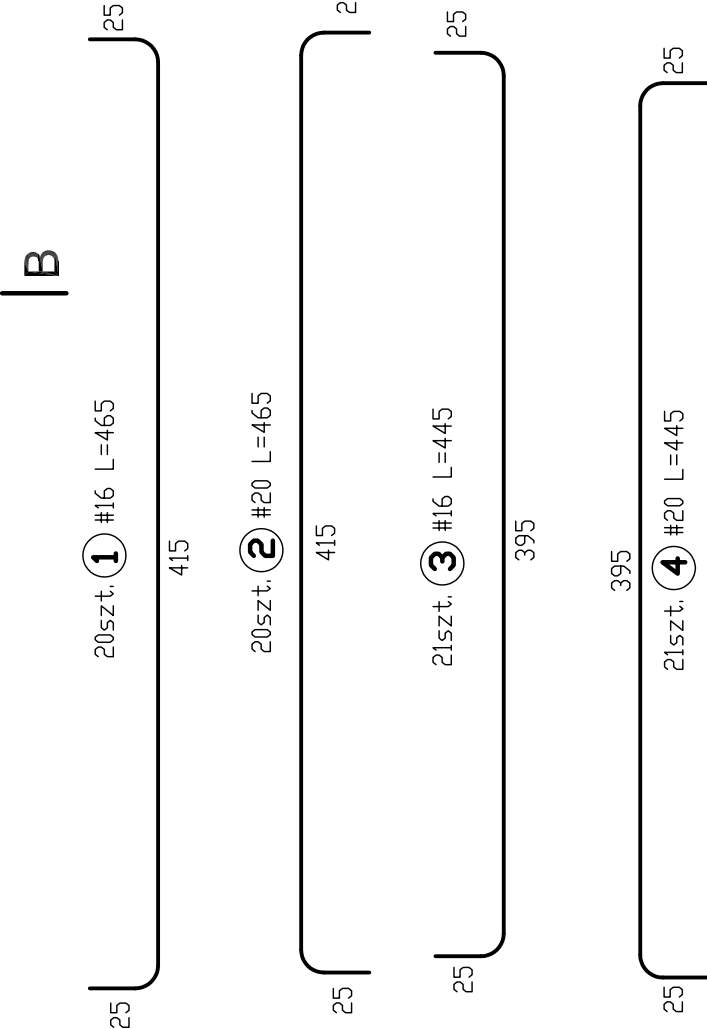



PLYTA PŁ1 - 1 szt.

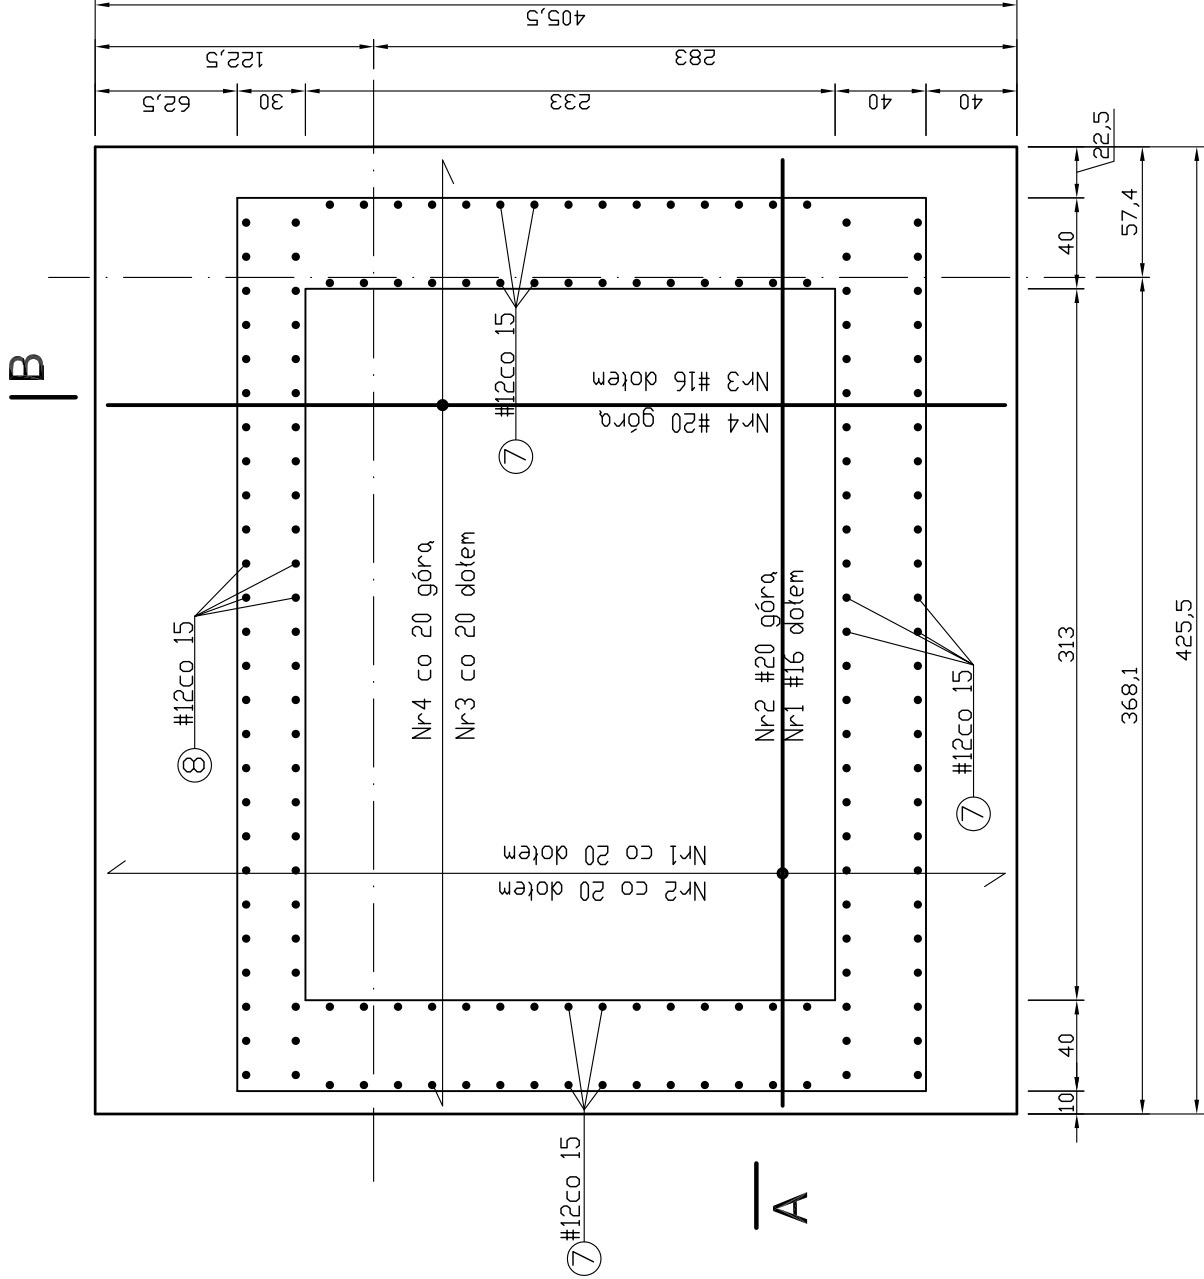

A-A

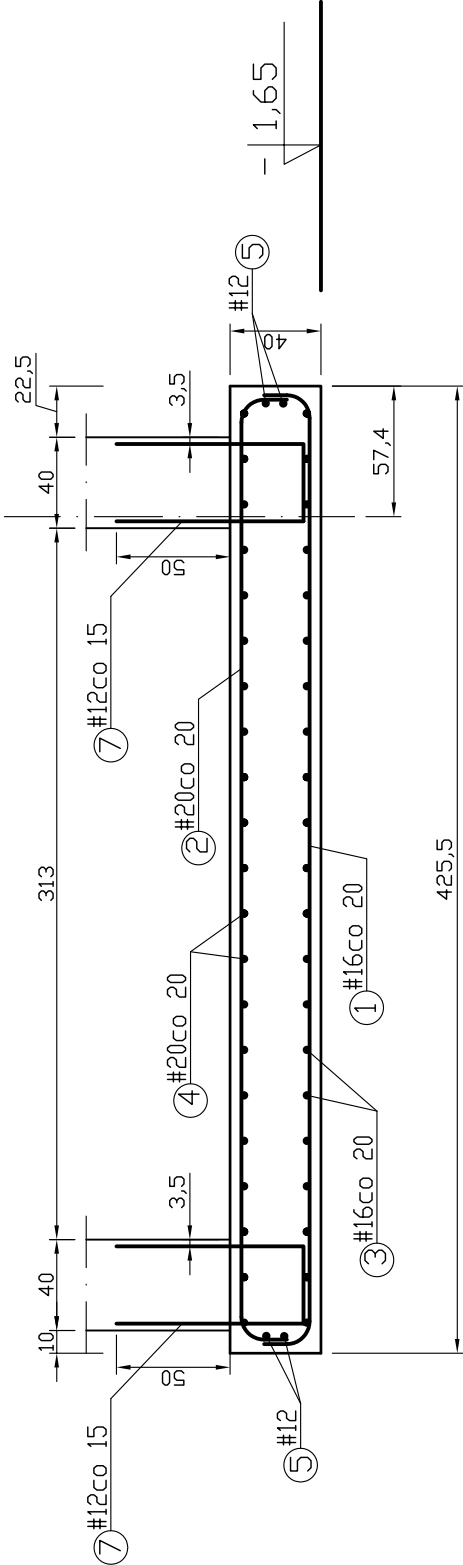

B-B

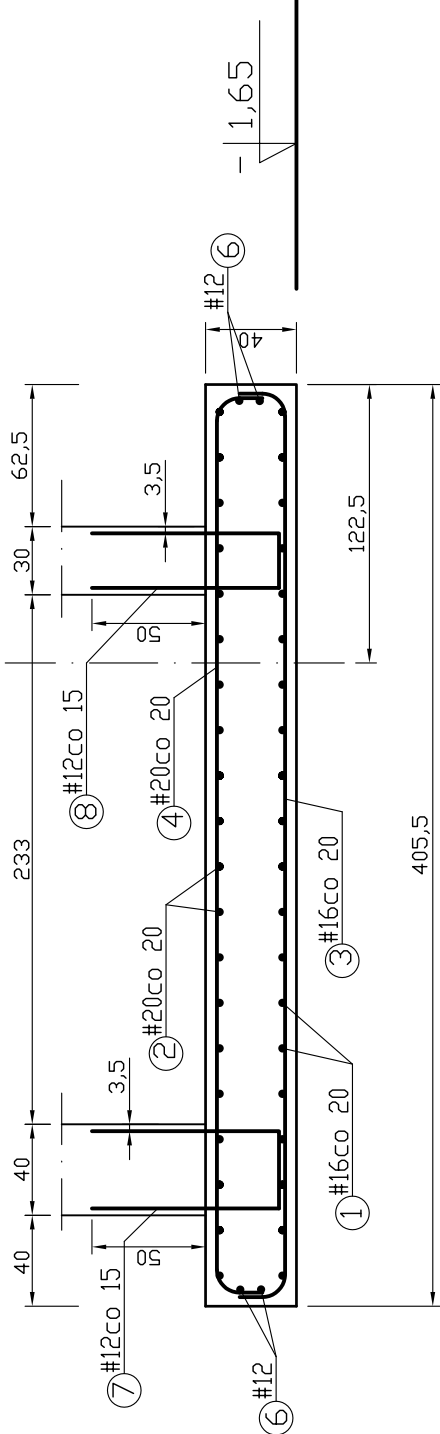

4 szt. 6 #12 L=415

4 szt. 5 #12 L=395

56 szt. 7 #12 L=199 26 szt. 8 #12 L=189

Wszystkie uwagi rozpatrywać wg opisu technicznego.

BETON B30  
STAL AIIIIN  
otulina 5cm

Biuro Projektowe		Inwestor	
Niniejszy rysunek stanowi własność Biura Projektowego SEGESTA. Kopiowanie, wykorzystywanie całości lub fragmentów opracowania zabronione (Ustawa o prawie autorskim i prawach pokrewnych DS.U. nr 24 z 1994r.)		STAROSTWO POWIATOWE	
SEGESTA BIURO PROJEKTOWE ul. Wodławskiego 29/2, 51-627 Wrocław tel. +48 71 348 75 89 fax +48 71 348 26 91 e-mail: pracownia@segesta.pl		65-057 Zielona Góra, ul. Podgórna 5	
PROJEKTANT: mgr inż. Piotr Ulatowski		Projekt	
OPRACOWAŁ: Faza		SZPITAL POWIATOWY W SULECHOWIE ul. Zwycięstwa 1	
PROJEKT WYKONAWCZY		KONSTRUKCJA	
Tom 2.2		Skala 1:25	
Tytuł rys.		Data 07.2006	
FUNDAMENTY – Płyta Pł1		Nr rys. K/W/111	
		Realizacja –	