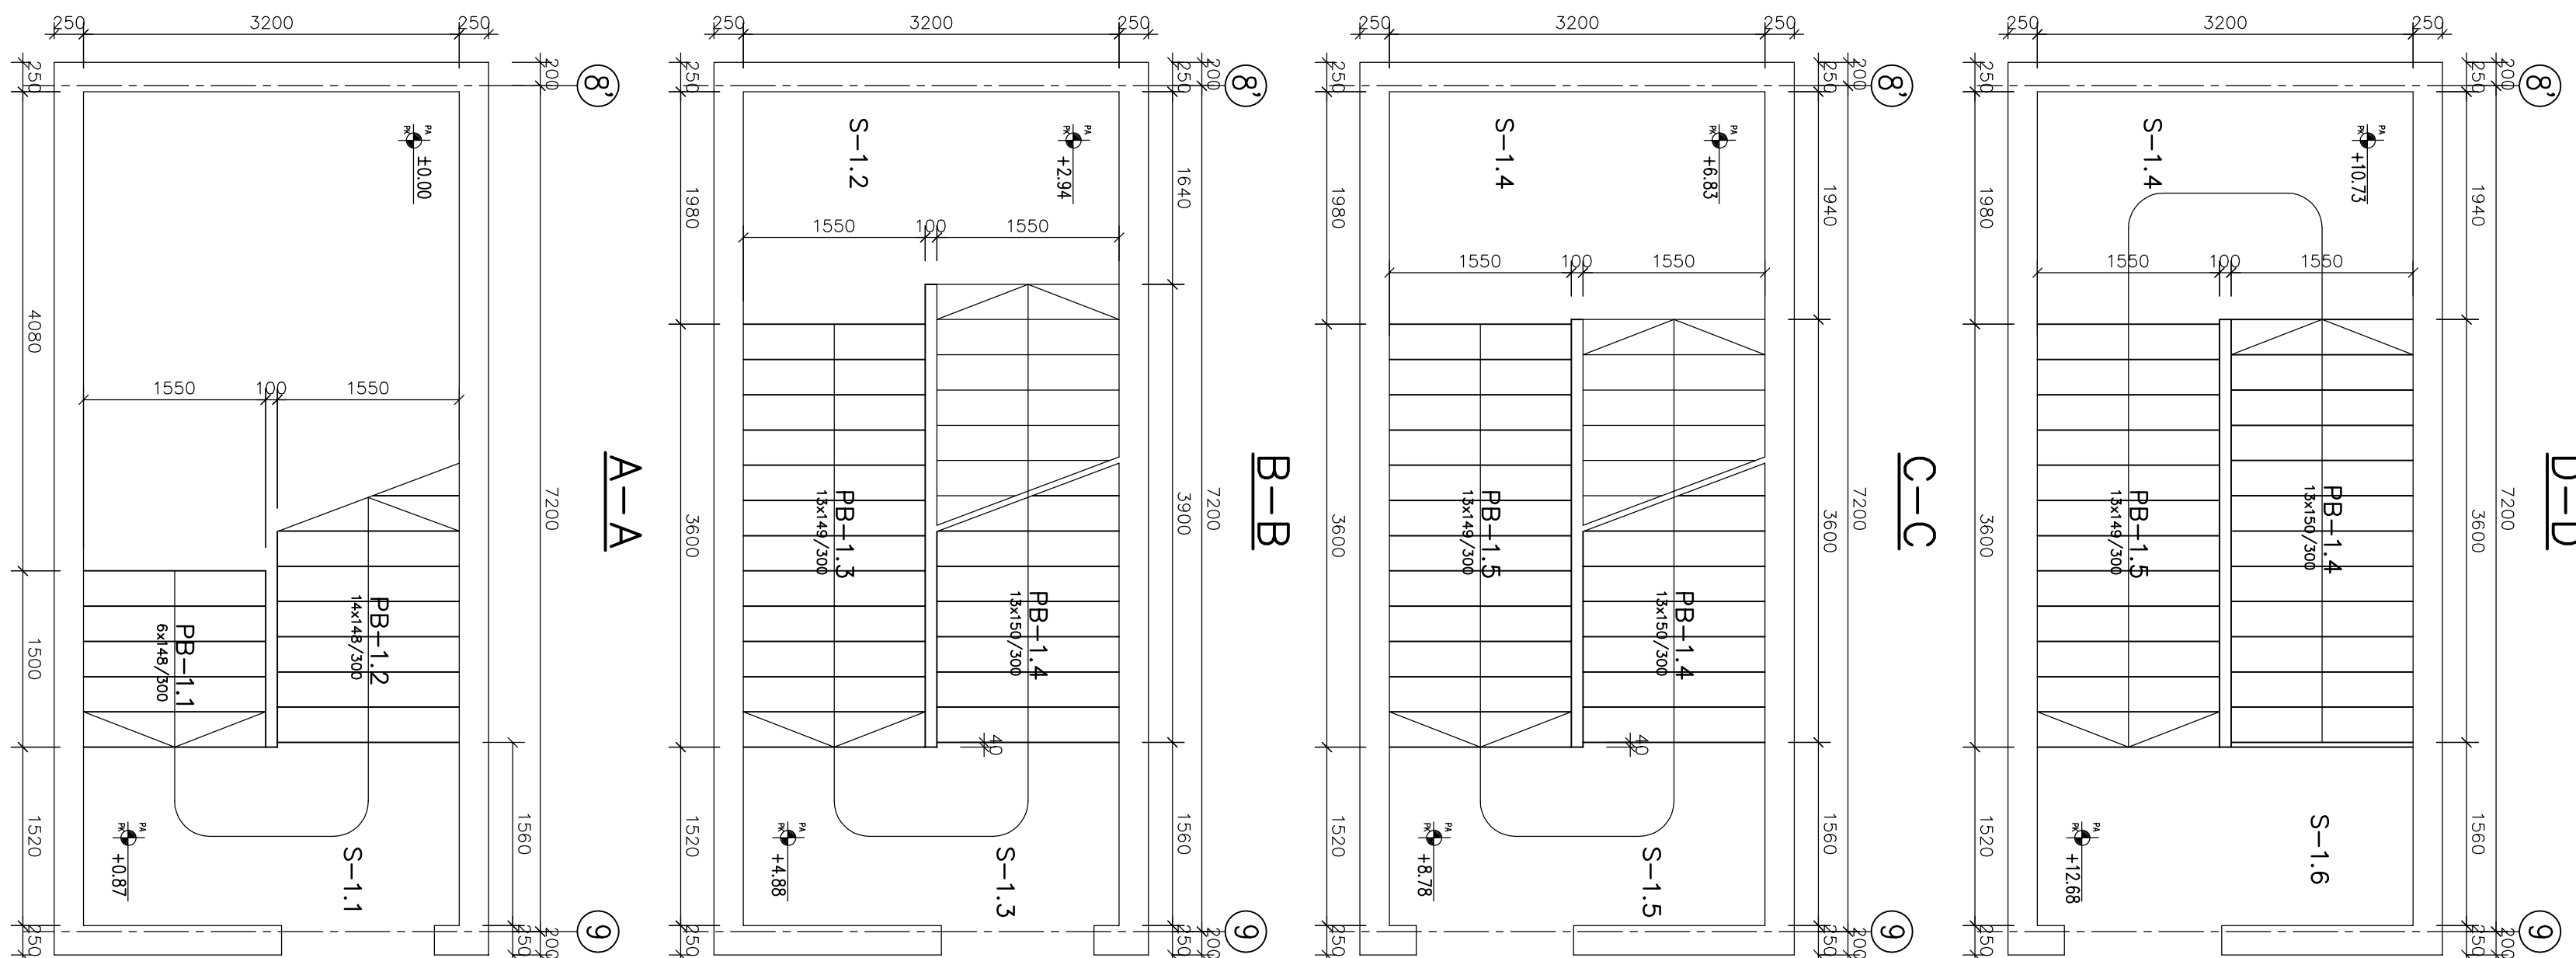


1. RYSUNEK ROZPATRYWAĆ ŁĄCZNIE Z RYSUNKAMI
ZBROJENIOWYMI BIEGÓW SCHODOWYCH, BELEK I SPOCZNIKÓW

BETON B30
STAL A-I (\emptyset), A-IIIIN (#)
OTULINA 20 mm

[illegible]