

Słup S2.2a, szt.4

SCHEMAT ROZMIESZCZENIA  
W SŁUPIE PRĘTÓW ŻĄDEŁTCH  
1:50

Słup S3.2a, szt.4

ZESTAWIENIE STALI ZBROJENIOWEJ  
DLA JEDNEGO SŁUPA S2.2a

Nr pręta	Średnica pręta	Długość [m]	Ilość [szt.]	Długość ogólna [m]		
				#8	#16	#20
1	20	4.90	4			19.60
2	16	4.70	4		18.80	
3	8	1.52	20	30.40		
Razem [m]				30.40	18.80	19.60
Ciężar jedn.[kg/m]				0.395	1.578	2.47
Ciężar[kg]				12.01	29.67	48.41
RAZEM [kg]				90.09		


ZESTAWIENIE STALI ZBROJENIOWEJ DLA JEDNEGO SŁUPA S3.2a

Nr pręta	Średnica pręta	Długość [m]	Ilość [szt.]	Długość ogólna [m]		
				#8	#20	#20
4	20	3.78	3		11.34	
5	20	3.80	1		3.80	
6	20	4.90	2		9.80	
7	20	4.92	2		9.84	
8	8	1.52	21	31.92		
Razem [m]				31.92	34.78	
Ciężar[kg]				0.395	2.47	
Ciężar jedn.[kg/m]				12.61	85.91	
RAZEM [kg]				98.52		

BETON B30  
STAL A-IIIN Rb—500W  
otulina prętów głównych: 4cm

UWAGI

- \*Niniejszy rysunek należy rozpatrywać łącznie z rysunkiem rozmieszczenia słupów żelbetonowych
- \* Pozostałe uwagi wg opisu technicznego

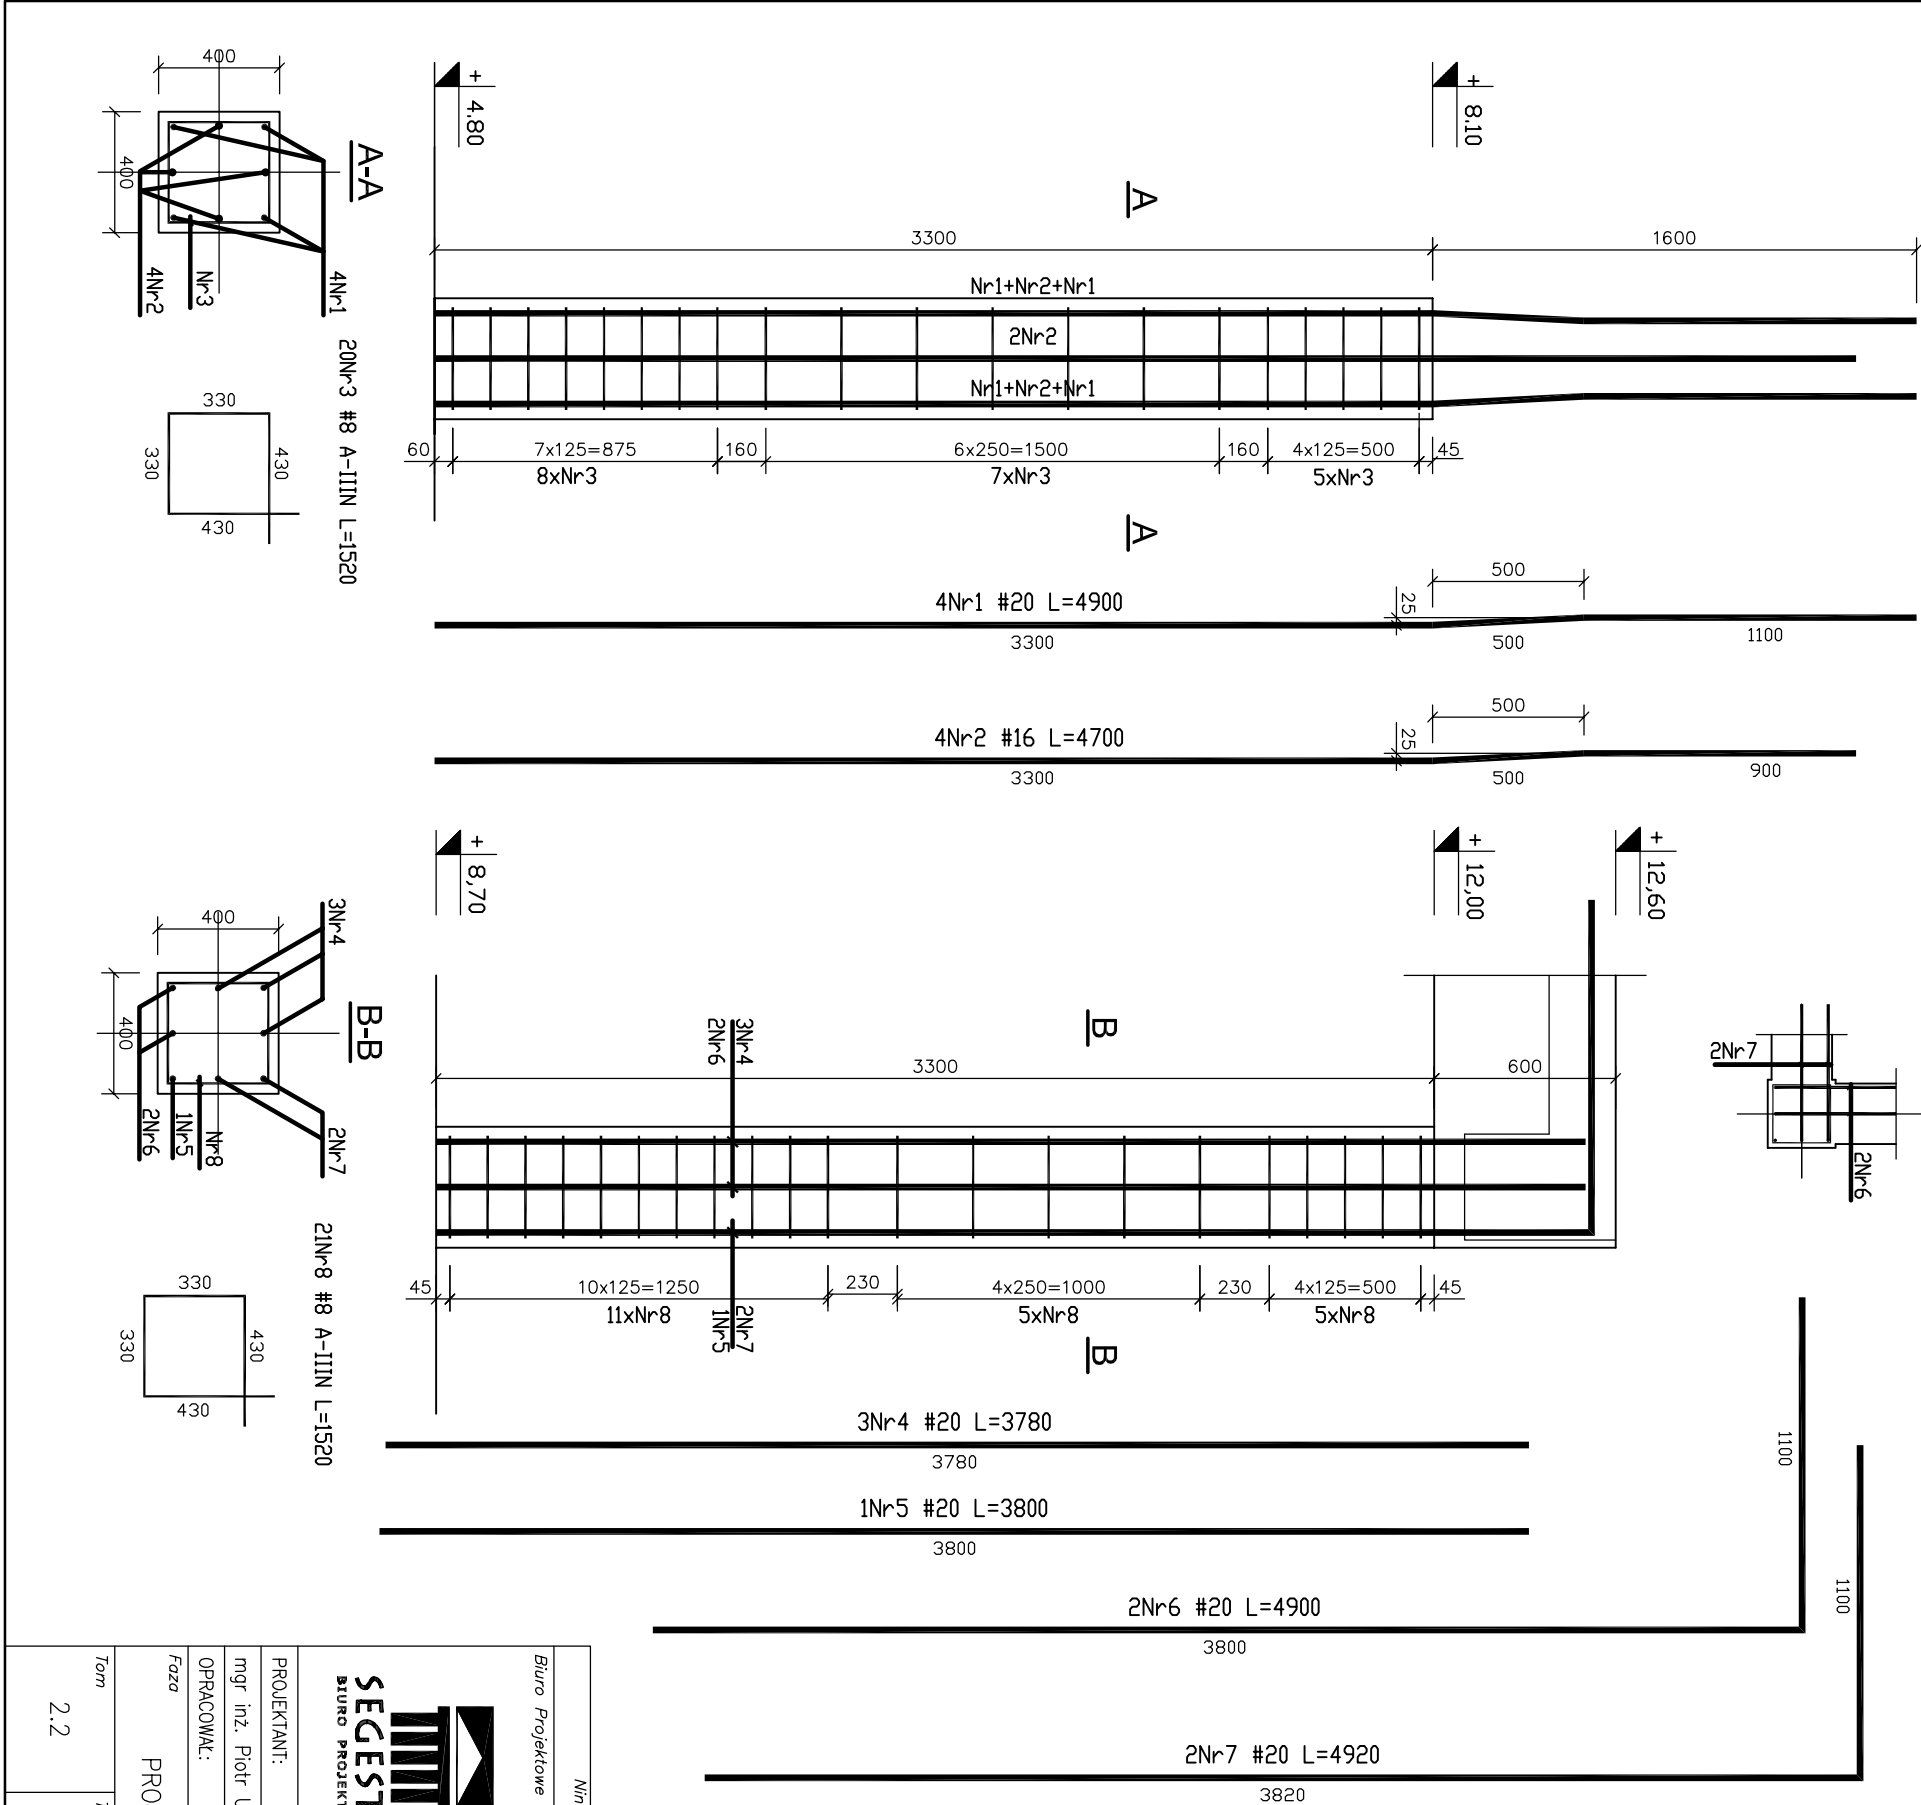

Niniejszy rysunek stanowi własność Biura Projektowego SEGESTA. Kopiowanie, wykorzystywanie całości lub fragmentów opracowania zabronione (Ustawa o prawie autorskim i prawach pokrewnych Dz.U. nr 24 z 1994r.)									
Biuro Projektowe				Inwestor					
SEGESTA BIURO PROJEKTOWE ul. Wdolewskiego 29/2, 51-627 Wrocław tel. +48 71 348 75 89 fax +48 71 348 26 91 e-mail: pracownia@segesta.pl				STAROSTWO POWIATOWE 65-057 Zielona Góra, ul. Podgórna 5					
PROJEKTANT:				Projekt					
mgr inż. Piotr Ulatowski				SZPITAL POWIATOWY W SULECHOWIE ul. Zwycięstwa 1					
OPRACOWAŁ:				Inżynier					
mgr inż. Michał Puskiewicz				SPRZĄDZAJĄCY:					
Faza				dr inż. Andrzej Ubysz					
PROJEKT WYKONAWCZY				KONSTRUKCJA					
Tom				Skala					
2.2				1:25					
Tytuł rys.				Nr rys.					
Słup żelbetonowy S2.2a; S3.2a				07.2006					
				Rewizja					
				-					