




Słup S1.1a, szt.6

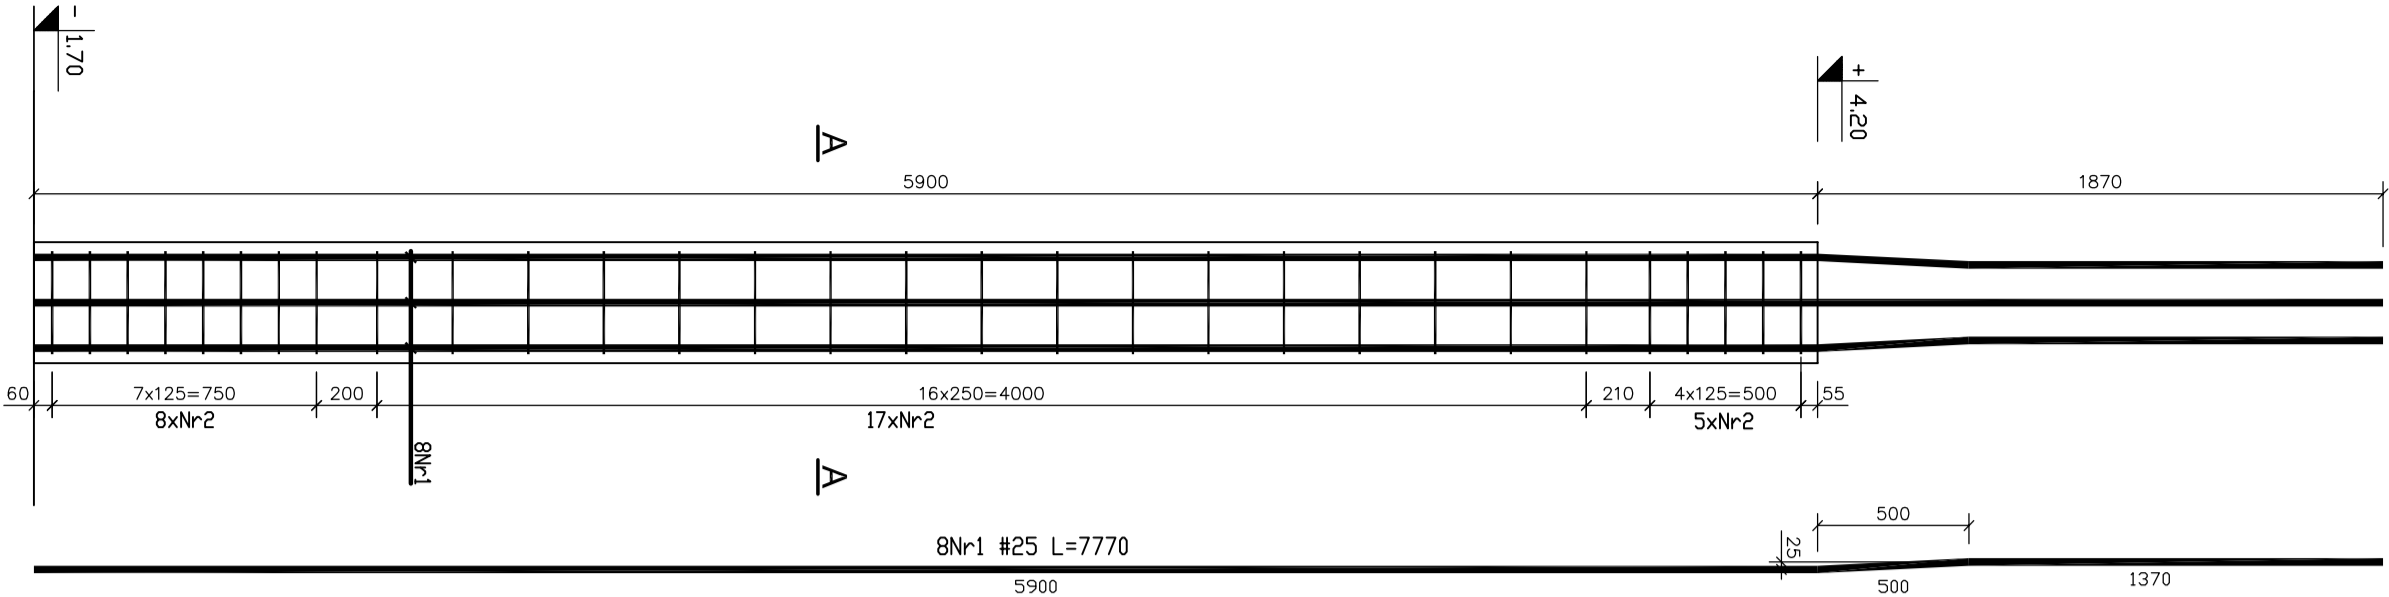

Słup S1.2d, szt.2

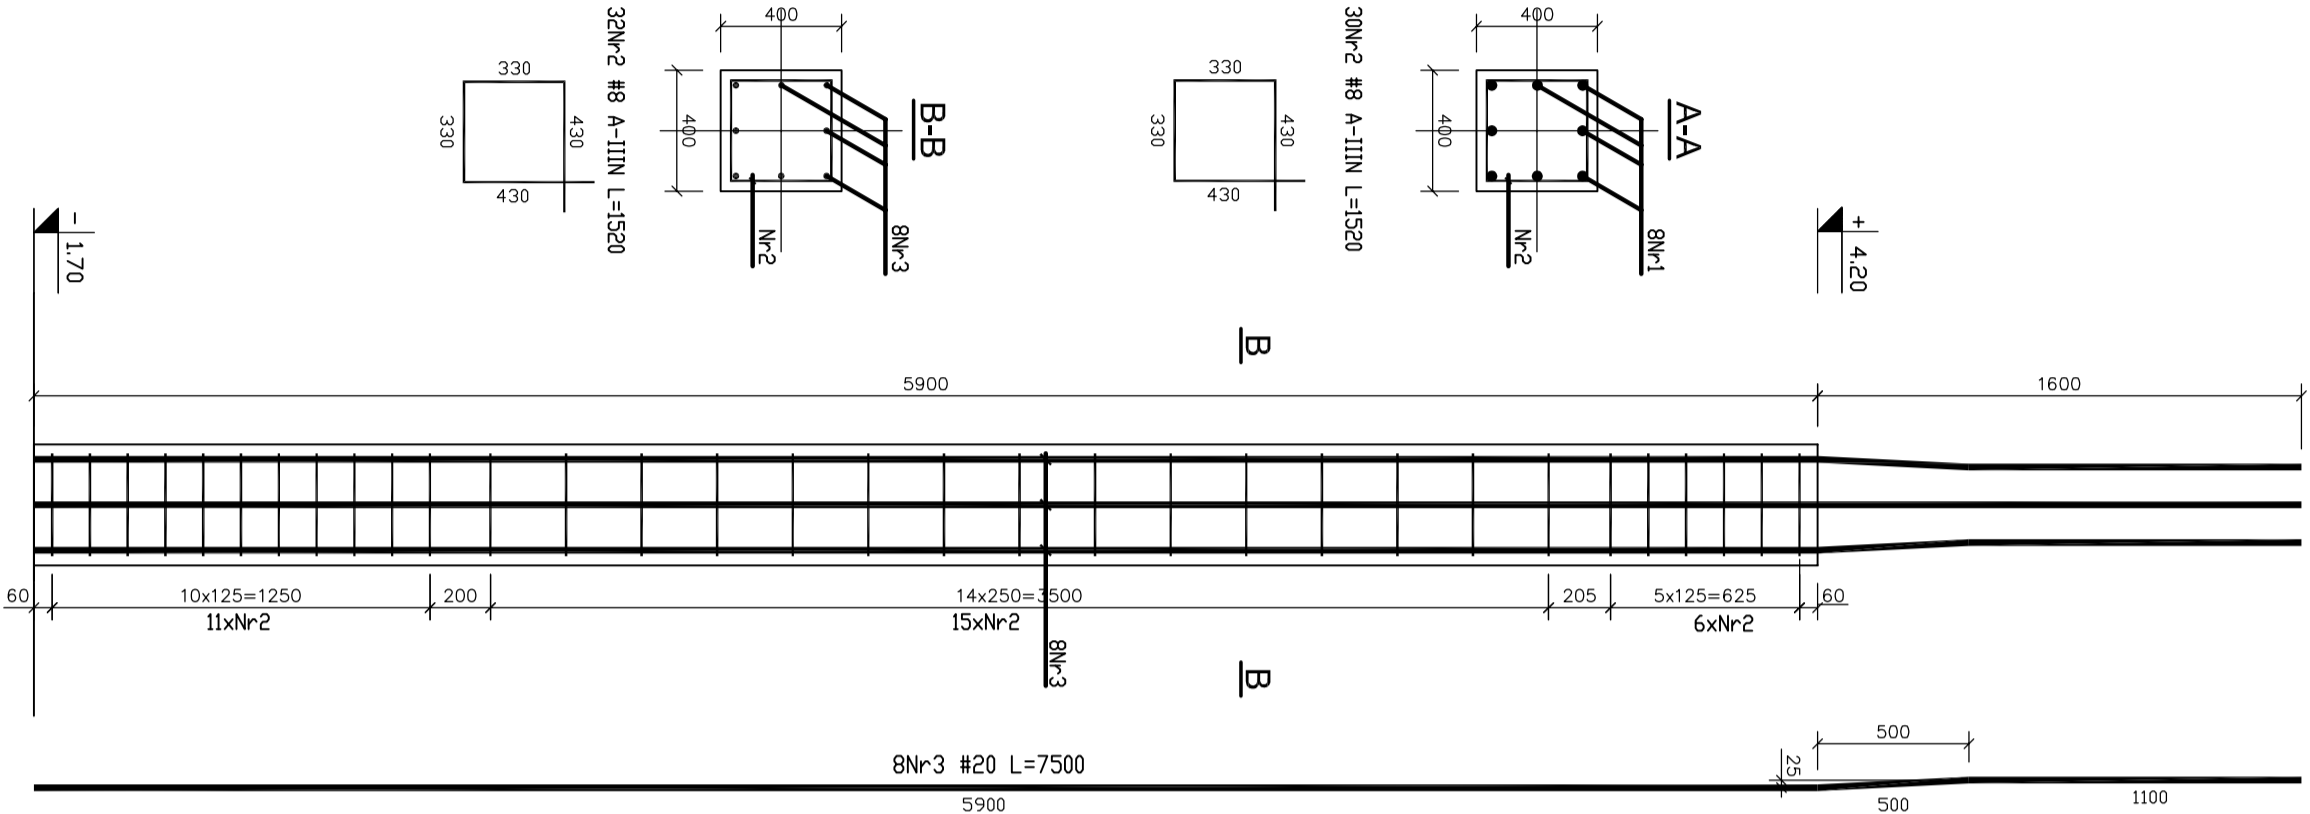

Słup S1.4, szt.2

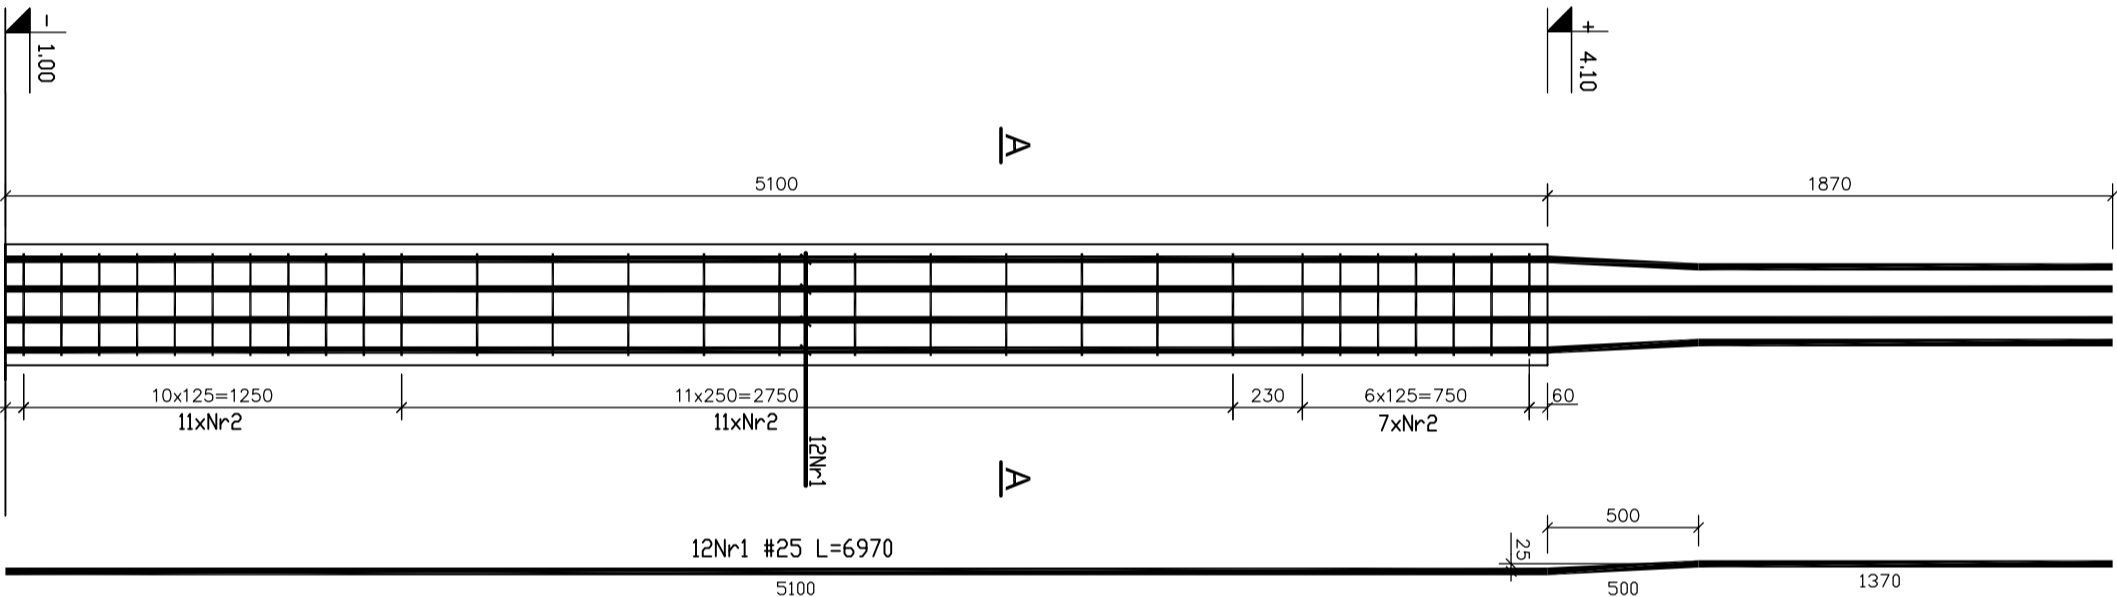

ZESTAWIENIE STALI ZBROJENIOWEJ  
DLA JEDNEGO SŁUPA S1.1a

Nr pręta	Średnica pręta	Długość [m]	Ilość [szt.]	Długość ogólna [m]	
1	25	7.77	8	#8	#25
2	8	1.52	30	45.6	62.16
Razem [m]				45.6	62.16
Ciężar jedn.[kg/m]				0.395	3.853
Ciężar[kg]				18.012	1239.5025
RAZEM [kg]				257.5145	

ZESTAWIENIE STALI ZBROJENIOWEJ  
DLA JEDNEGO SŁUPA S1.2d

Nr pręta	Średnica pręta	Długość [m]	Ilość [szt.]	Długość ogólna [m]	
3	20	7.50	8	#8	#20
2	8	1.52	32	48.64	60
Razem [m]				48.64	60
Ciężar jedn.[kg/m]				0.395	2.47
Ciężar[kg]				19.2128	148.2
RAZEM [kg]				167.4128	

ZESTAWIENIE STALI ZBROJENIOWEJ  
DLA JEDNEGO SŁUPA S1.4

Nr pręta	Średnica pręta	Długość [m]	Ilość [szt.]	Długość ogólna [m]	
1	25	6.97	12	#8	#25
2	8	1.52	28	42.56	83.64
Razem [m]				42.56	83.64
Ciężar jedn.[kg/m]				0.395	3.853
Ciężar[kg]				16.8112	322.2649
RAZEM [kg]				339.1	

BETON B30  
STAL A-IIIIN Rb-500W  
otulina prętów głównych: 4cm

UWAGI

\*Niniejszy rysunek należy rozpatrywać łącznie z rysunkiem rozmieszczenia słupów żelbetonowych  
\* Pozostałe uwagi wg opisu technicznego

Niniejszy rysunek stanowi własność Biura Projektowego SEGESTA. Wszelkie prawa zastrzeżone. Wszelkie prawa do niniejszego rysunku są chronione. Inwestor			
Biuro Projektowe				STAROSTWO POWIATOWE			
SEGESTA BIURO PROJEKTOWE				65-057 Zielona Góra, ul. Podgórna 5			
ul. Wólczyńskiego 29/2, 51-627 Wrocław				Projekt			
tel. +48 71 348 75 89 fax +48 71 348 26 91				SZPITAL POWIATOWY			
e-mail: pco@segesta.pl				W SULECHOWIE			
Biuro Projektowe				ul. Zwycięstwa 1			
PROJEKTANT:		NR UPK. PROJ.	PODPIS	SPRAWDZAJĄCY:		NR UPK. PROJ.	PODPIS
mgr inż. Piotr Uliński		412/86/UW		dr inż. Andrzej Ubysz		98/87/UW	
OPRACOWAŁ:		mgr inż. Michał Pruszkiewicz		Branża			
Faza		PROJEKT WYKONAWCZY		KONSTRUKCJA			
Tom		2.2	Tytuł rys.	Słup żelbetonowy S1.1a; S1.2d; S1.4		Nr rys.	Data
						K/W/526	07.2006
							Remizja
							-