


Stup SI.2f, szl.3

Stup S1.2c sz t.1

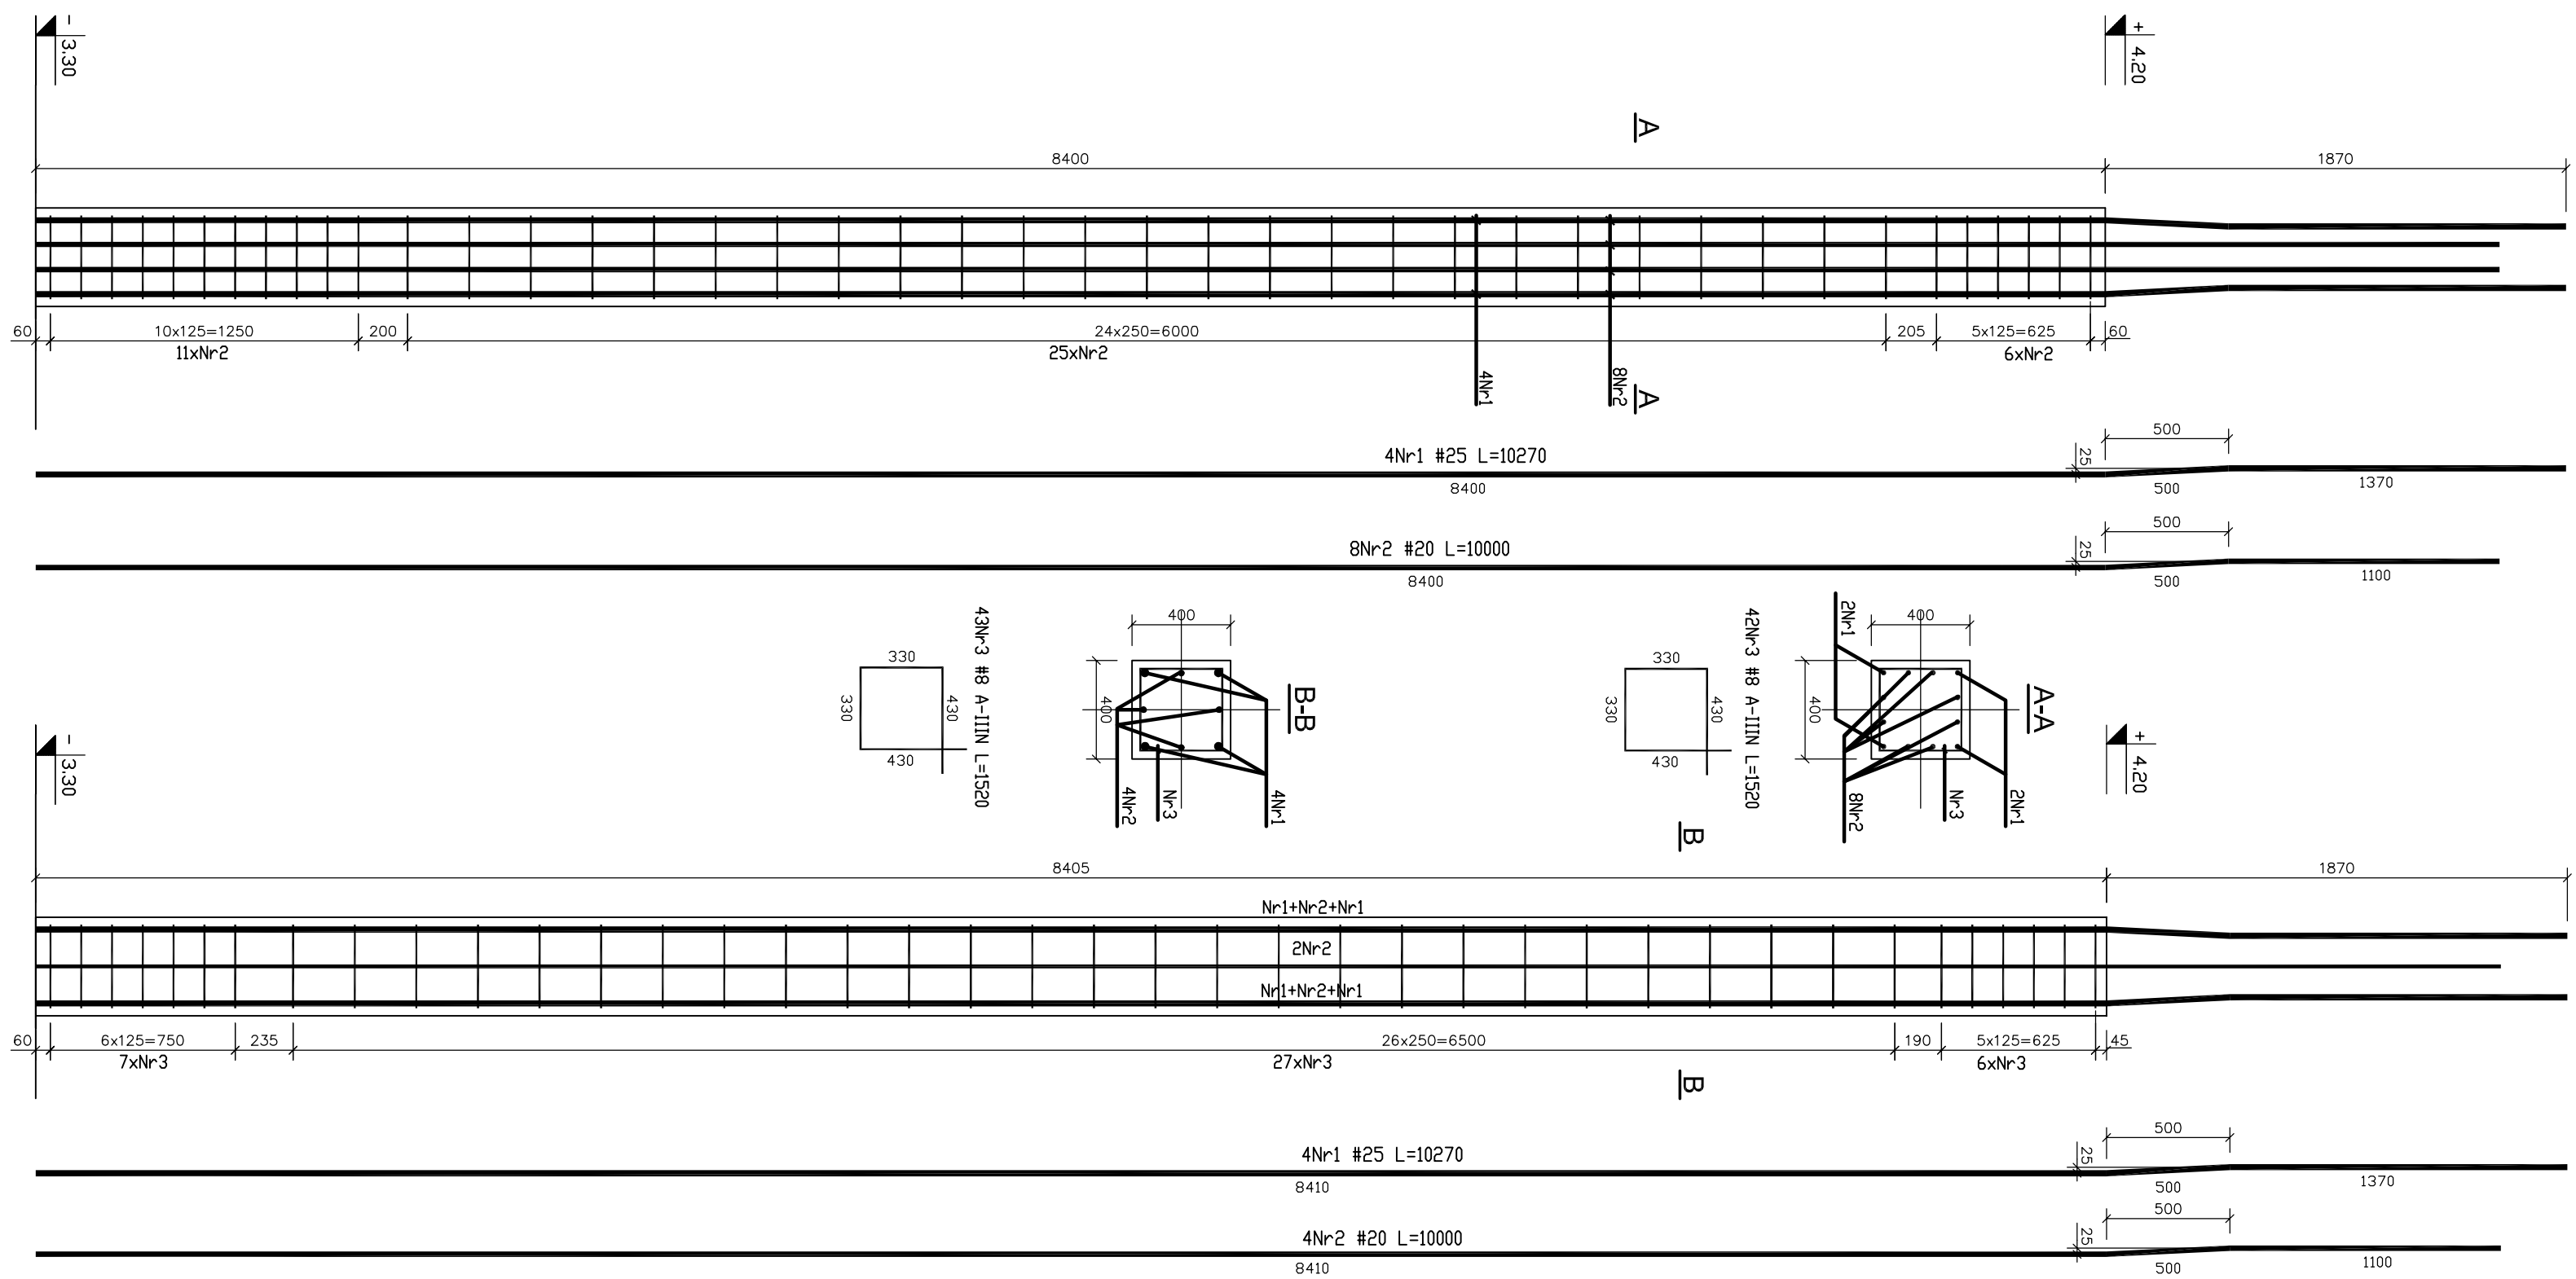

Nr	Species prota	Dugesi [s2]	lusc [s2]	Dugesi ogino [n]
1	25	10,27	4	#25
2	20	10,00	8	#20
3	8	152	42	#8
Rozm [m]				
Ciezar_jen[Hz/m]		63,84	80	41,08
		63,84	80	41,08
		0,395	2,47	3,853
Ciezar[Hz]		25,2168	19,76	158,2812
GAZET [Kq]				3811

ZESTAWIENIE STALI ZBROJENIOWEJ
DLA JEDNEGO SŁUPA S1.2c

Nr preta	Srednja preta	Dužina [m]	Iscik [szt.]	Dužina optika [m]		
				#8	#20	#25
1	25	10,27	4		41,08	
2	20	10,00		40	41,08	
3	8	1,52	43	65,36		
				65,36	40	
				0,395	2,47	
				0,395	3,853	
				25,8172	98,8	
				158,2812	282,9	

BETON B30
STAL A-IIIIN Rb-500W
otulina prętów głównych: 4cm

UWAGI

*Niniejszy rysunek należy rozpatrywać łącznie z rysunkiem rozmieszczenia słupów żelbetonowych

* Pozostałe uwagi wg opisu technicznego

[illegible]