


Słup S1.2h, szt.1

Słup S1.2g szt.5

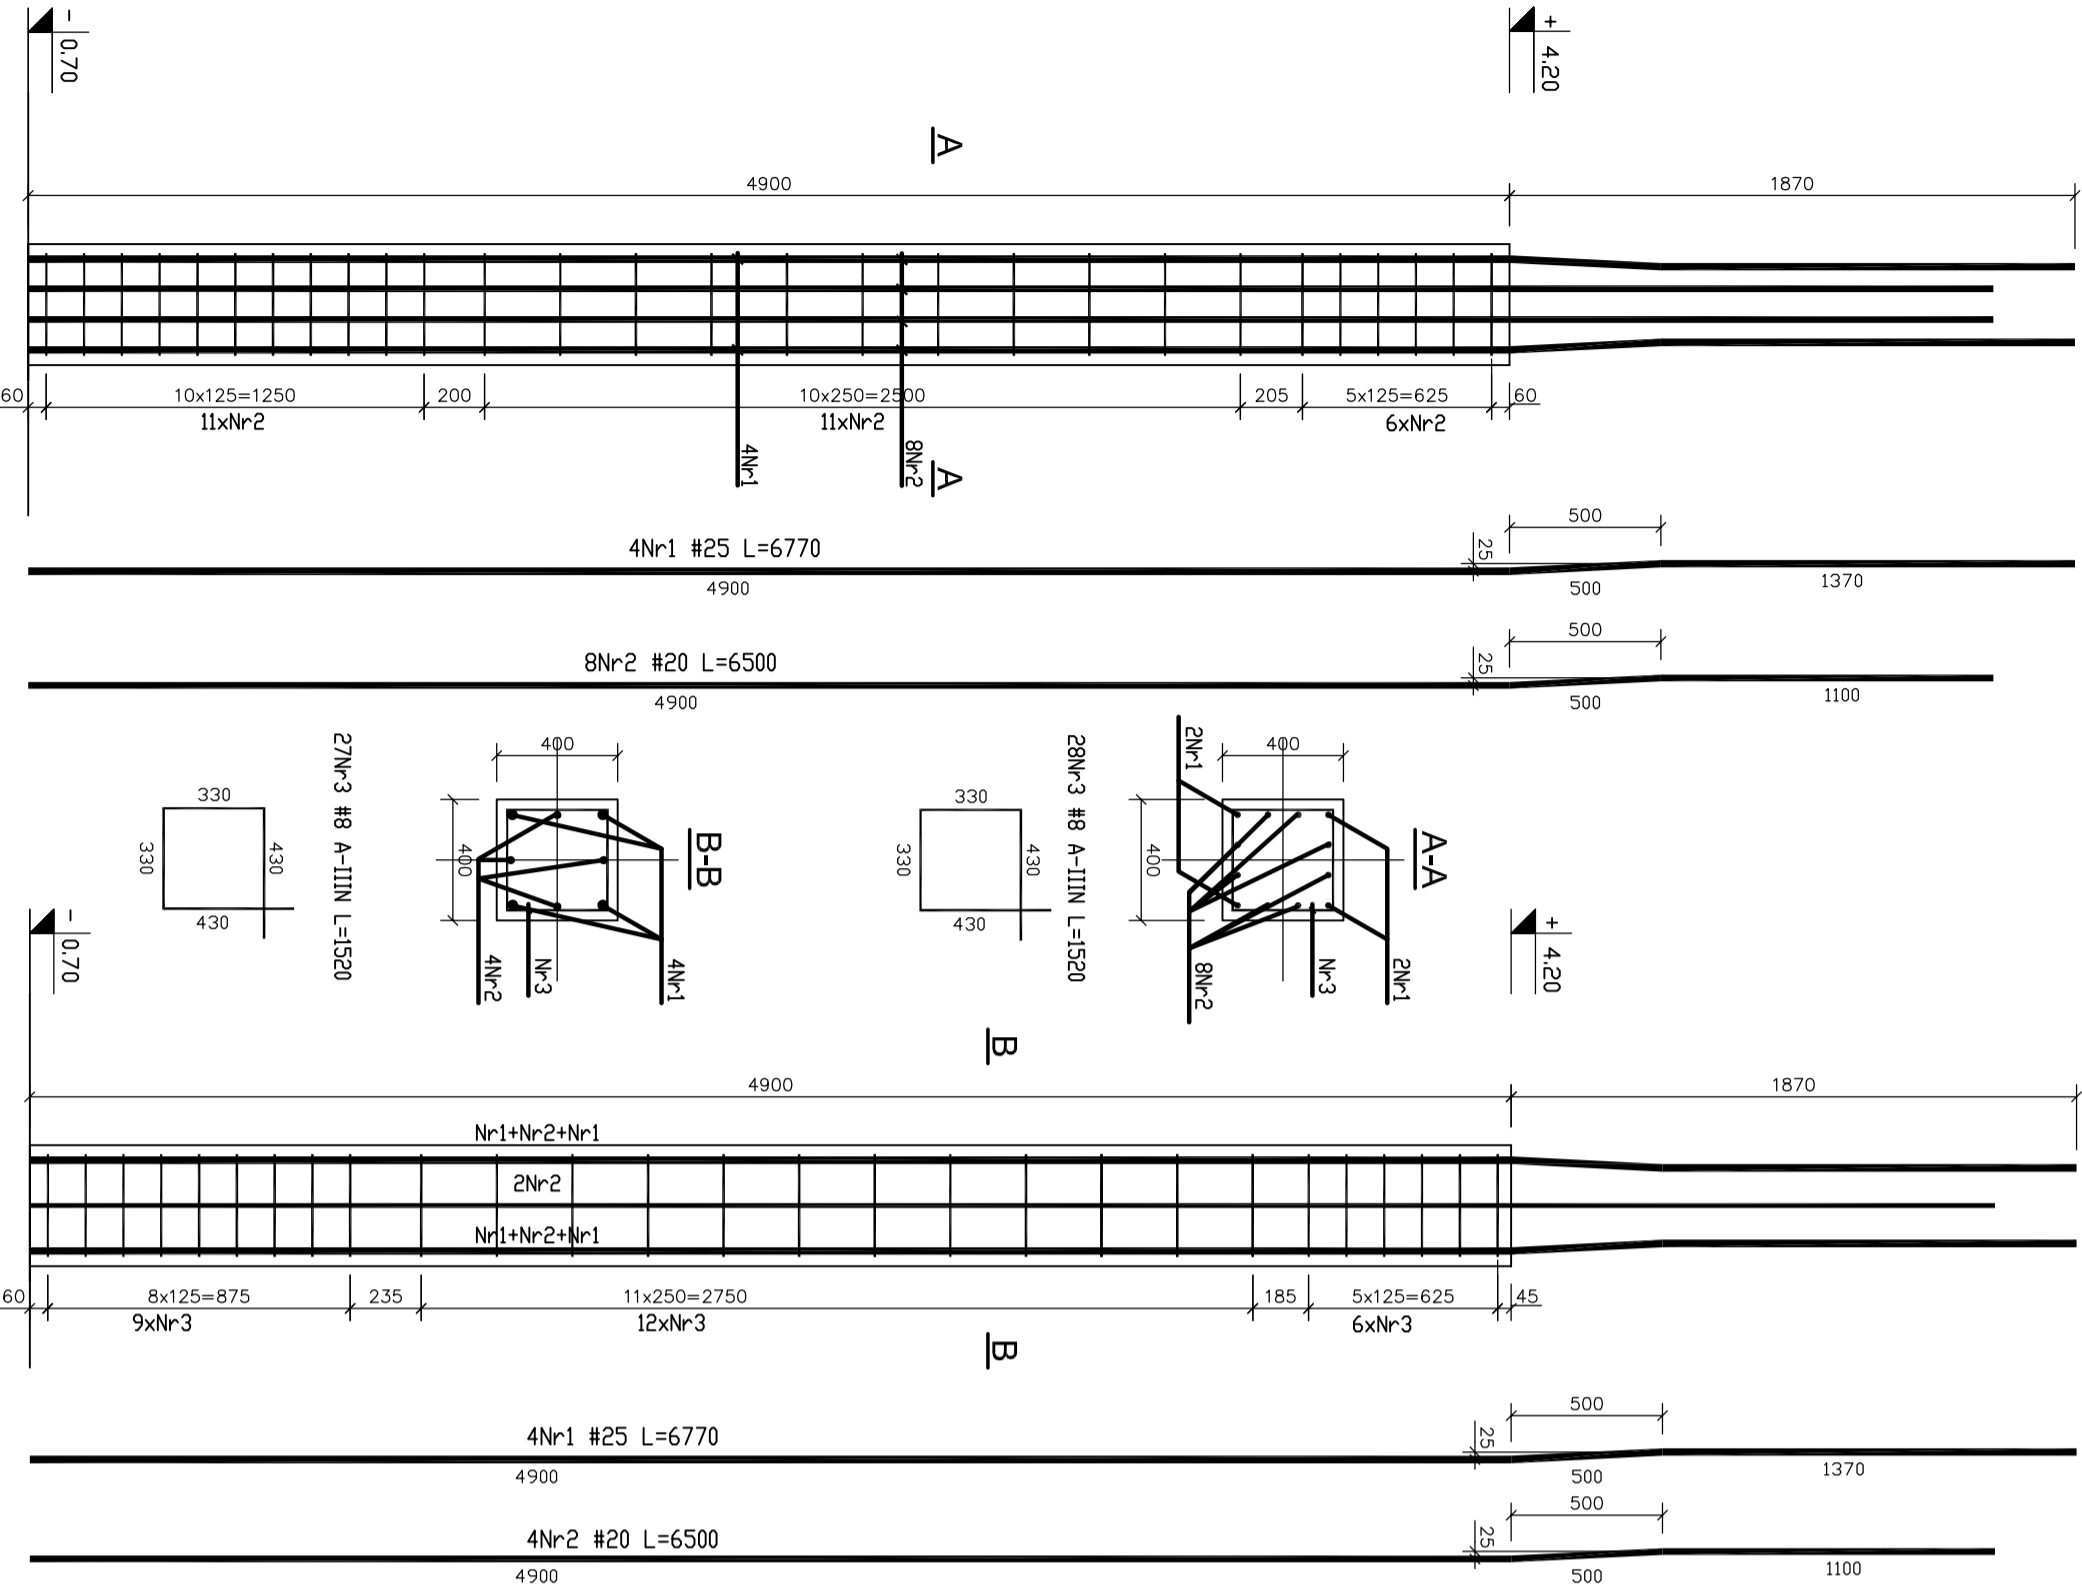

ZESTAWIENIE STALI ZBROJENIOWEJ  
DLA JEDNEGO SŁUPA S2.1h

Nr preta	Średnica preta	Długość [m]	Ilość [szt.]	Długość ogólna [m]		
				#8	#20	#25
1	25	6,77	4			27,08
1	20	6,50	8		52	
2	8	1,52	28	42,56		
Razem [m]				42,56	52	27,08
Ciężar jedn.[kg/m]				0,395	2,47	3,853
Ciężar[kg]				16,8112	128,44	104,3392
RAZEM [kg]				249,6		

ZESTAWIENIE STALI ZBROJENIOWEJ  
DLA JEDNEGO SŁUPA S1.2g

Nr preta	Średnica preta	Długość [m]	Ilość [szt.]	Długość ogólna [m]		
				#8	#20	#25
1	25	6,77	4			27,08
2	20	6,50	4		26	
3	8	1,52	27	41,04		
Razem [m]				41,04	26	27,08
Ciężar jedn.[kg/m]				0,395	2,47	3,853
Ciężar[kg]				16,2108	64,22	104,3392
RAZEM [kg]				184,8		

BETON B30  
STAL A-IIIIN Rb-500W  
otulina prętów głównych: 4cm

UWAGI

\*Niniejszy rysunek należy rozpatrywać łącznie  
z rysunkiem rozmieszczenia słupów żelbetonowych  
\* Pozostałe uwagi wg opisu technicznego

Niniejszy rysunek stanowi załącznik do projektu budowlanego, wykonanego przez SEGESTA, Kancelarię Projektową, ul. Wólczyńskiego 29/2, 51-627 Wrocław, tel. +48 71 348 75 89, fax +48 71 348 26 91, e-mail: pracownia@segesta.pl				Inwestor			
Biurowie Projektowe				STAROSTWO POWIATOWE			
PROJEKTANT:				65-057 Zielona Góra, ul. Podgórna 5			
mgr inż. Piotr Uliński				NR UPB, PROJ.		PODPIS	
OPRACOWAŁ:				mgr inż. Michał Pruszkiewicz		NR UPB, PROJ.	
Faza				PROJEKT WYKONAWCZY		KONSTRUKCJA	
Tom				2.2		Słup żelbetonowy S1.2h, S1.4g	
				Nr rys.		Data	
				k/w/530		07.2006	
						-	