


Słup S2.2b, szt.4

Słup S3.2b, szt.4

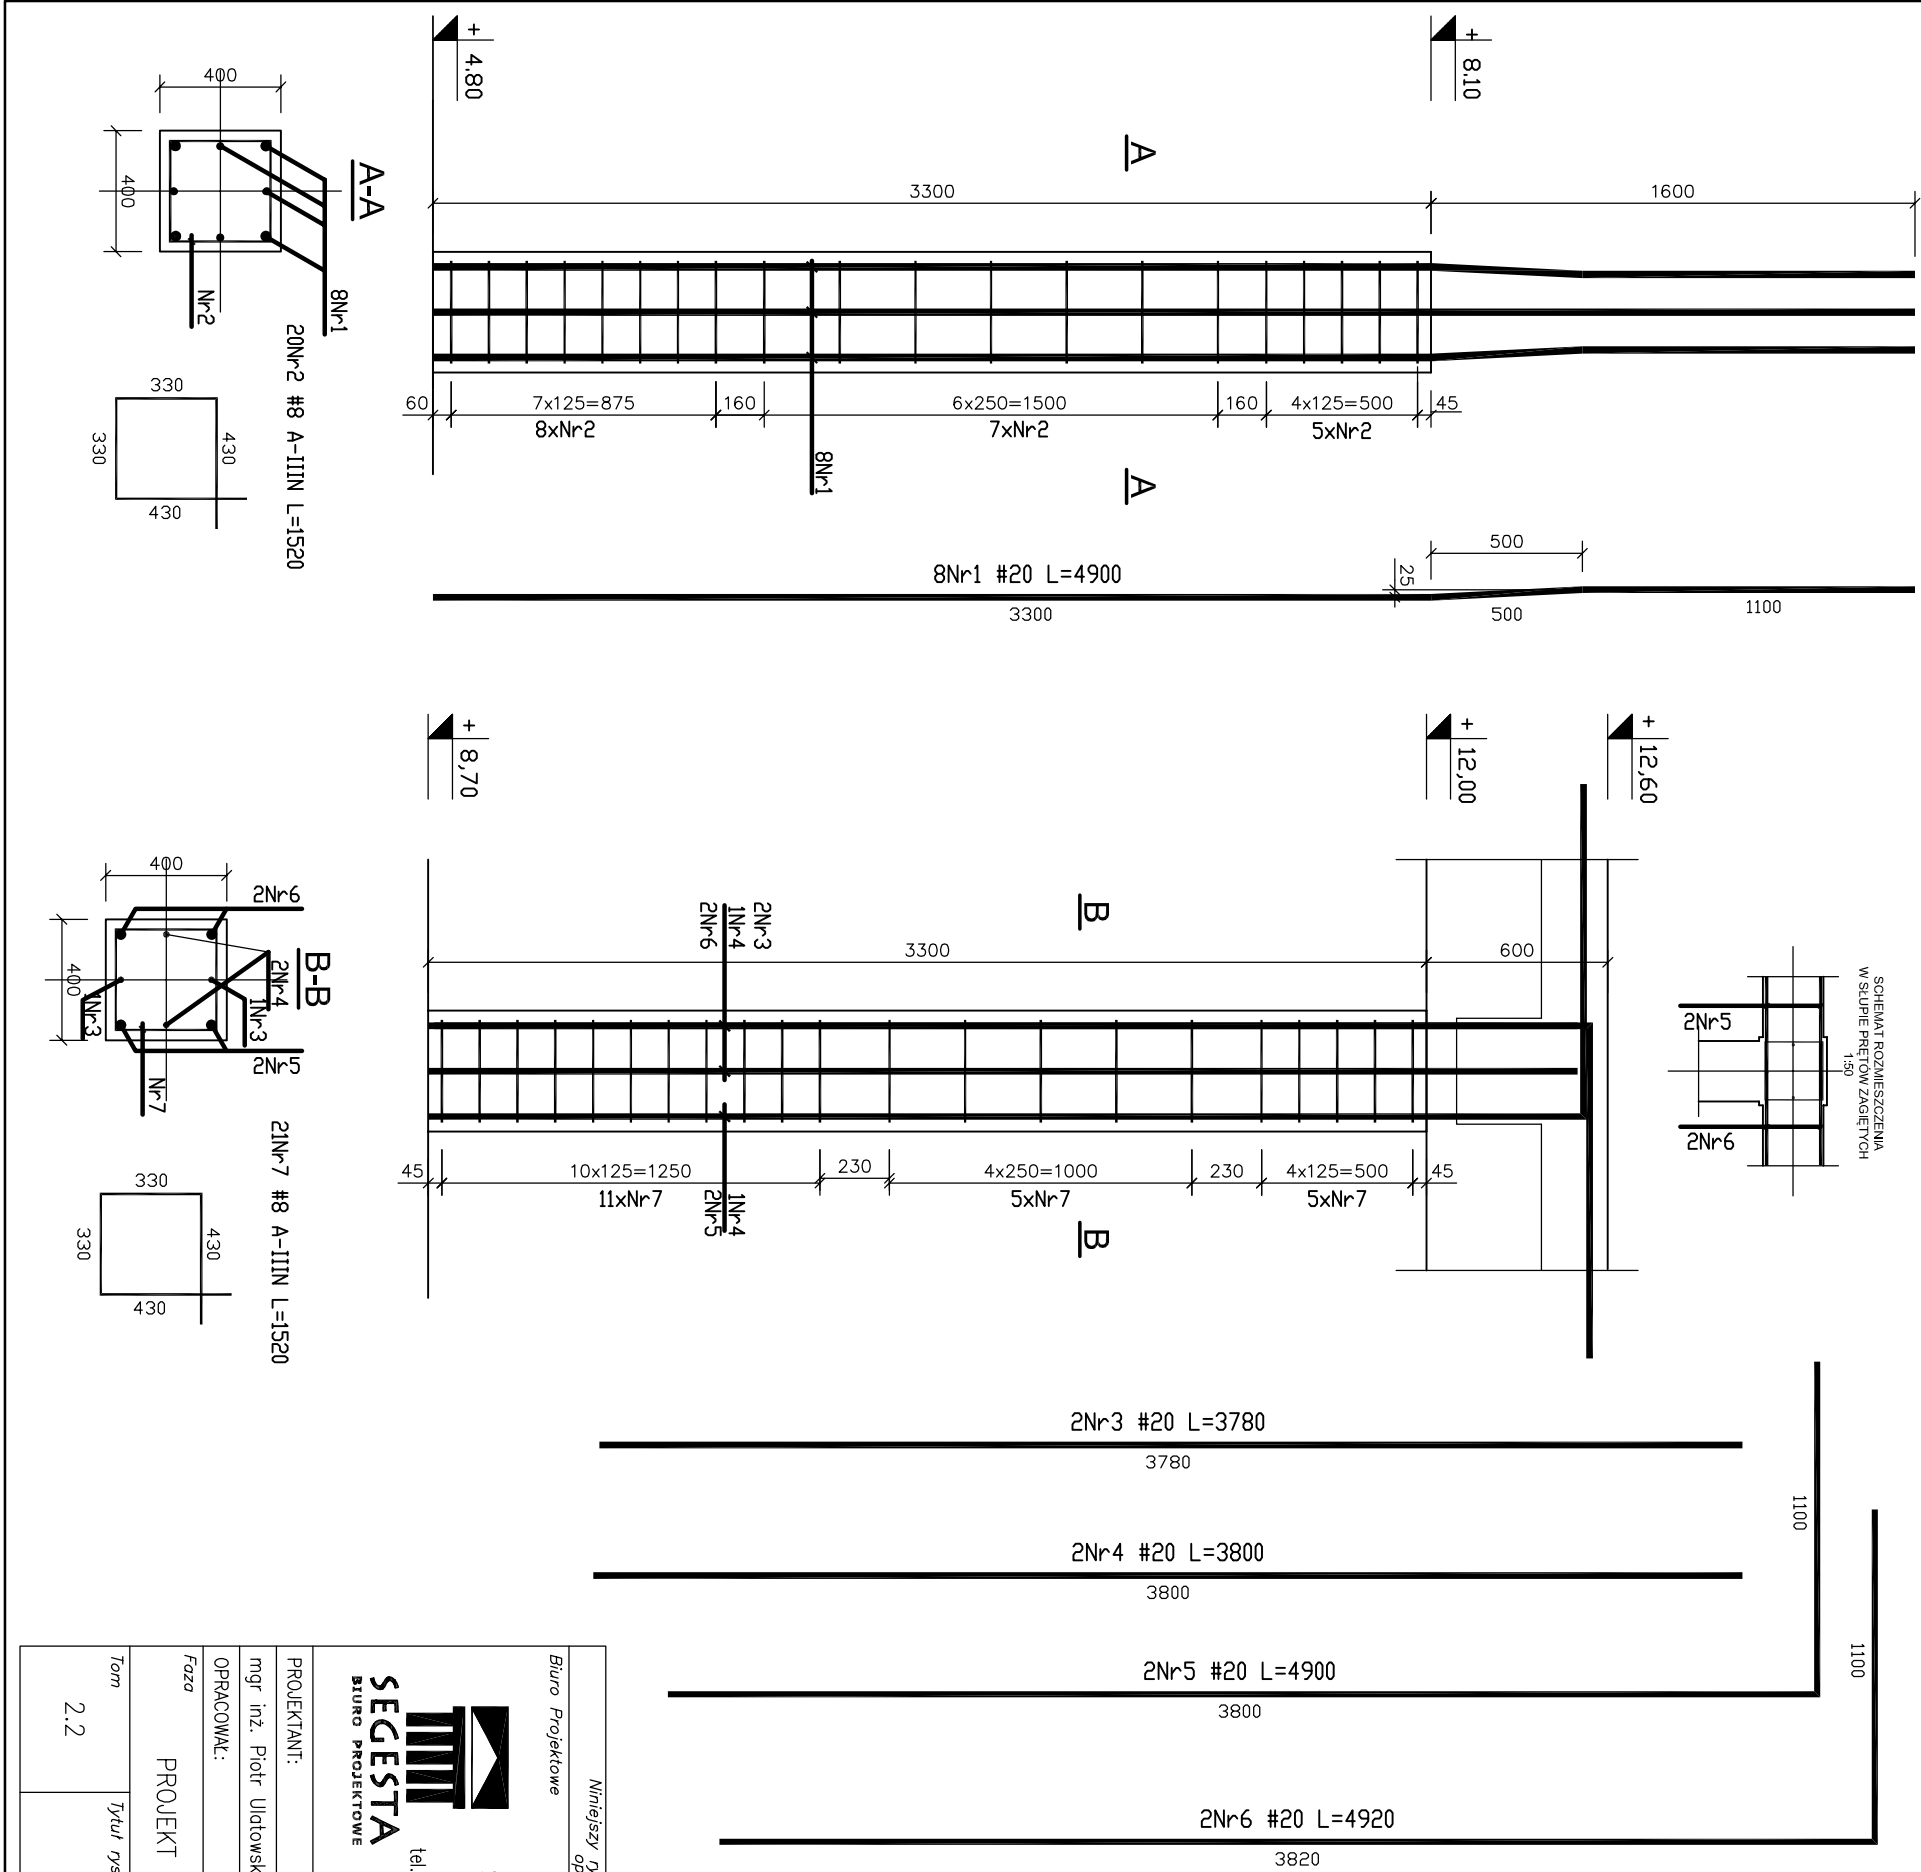

ZESTAWIENIE STALI ZBROJENIOWEJ  
DLA JEDNEGO SŁUPA S2.2b

Nr pręta	Średnica pręta	Długość [m]	Ilość [szt.]	Długość ogólna [m]		
				#8	#20	#25
1	20	4.90	8		39.20	
2	8	1.52	20	30.40		
Razem [m]				30.40	39.20	
Ciężar jedn.[kg/m]				0.395	2.47	3.853
Ciężar [kg]				12.01	96.82	
RAZEM [kg]				108.83		

ZESTAWIENIE STALI ZBROJENIOWEJ DLA JEDNEGO SŁUPA S3.2b

Nr pręta	Średnica pręta	Długość [m]	Ilość [szt.]	Długość ogólna [m]		
				#8	#20	#25
3	20	3.78	2		7.56	
4	20	3.80	2		7.60	
5	20	4.90	2		9.80	
6	20	4.92	2		9.84	
7	8	1.52	21	31.92		
Razem [m]				31.92	34.80	
Ciężar [kg]				0.395	2.47	3.853
Ciężar jedn.[kg/m]				12.61	85.96	
RAZEM [kg]				98.57		

BETON B30  
STAL A–IIIN Rb–500W  
otulina prętów głównych: 4cm

UWAGI

- \*Niniejszy rysunek należy rozpatrywać łącznie z rysunkiem rozmieszczenia słupów żelbetonowych
- \* Pozostałe uwagi wg opisu technicznego

Niniejszy rysunek stanowi własność Biura Projektowego SEGESTA. Kopiowanie, wykorzystywanie całości lub fragmentów opracowania zabronione (Ustawa o prawie autorskim i prawach pokrewnych Dz.U. nr 24 z 1994r.)					
Biuro Projektowe			Inwestor		
SEGESTA BIURO PROJEKTOWE ul. Wdółskiego 29/2, 51–627 Wrocław tel. +48 71 348 75 89 fax +48 71 348 26 91 e-mail: pracownia@segesta.pl			STAROSTWO POWIATOWE 65–057 Zielona Góra, ul. Podgórna 5		
PROJEKTANT:			Projekt		
mgr inż. Piotr Ulatowski			SZPITAL POWIATOWY W SULECHOWIE ul. Zwycięstwa 1		
OPRACOWAŁ:			SPRAWDZAJĄCY:		
mgr inż. Michał Puskiewicz			dr inż. Andrzej Ubysz		
Faza			Skala		
PROJEKT WYKONAWCZY			1:25		
Tom			Data		
2.2			07.2006		
Tytuł rys.			Nr rys.		
Słup żelbetowy S2.2b; S3.2b			K/W/534		
			Rewizja		
			–		