


Słup S2.2c szt.3

Słup S3.2c szt.3

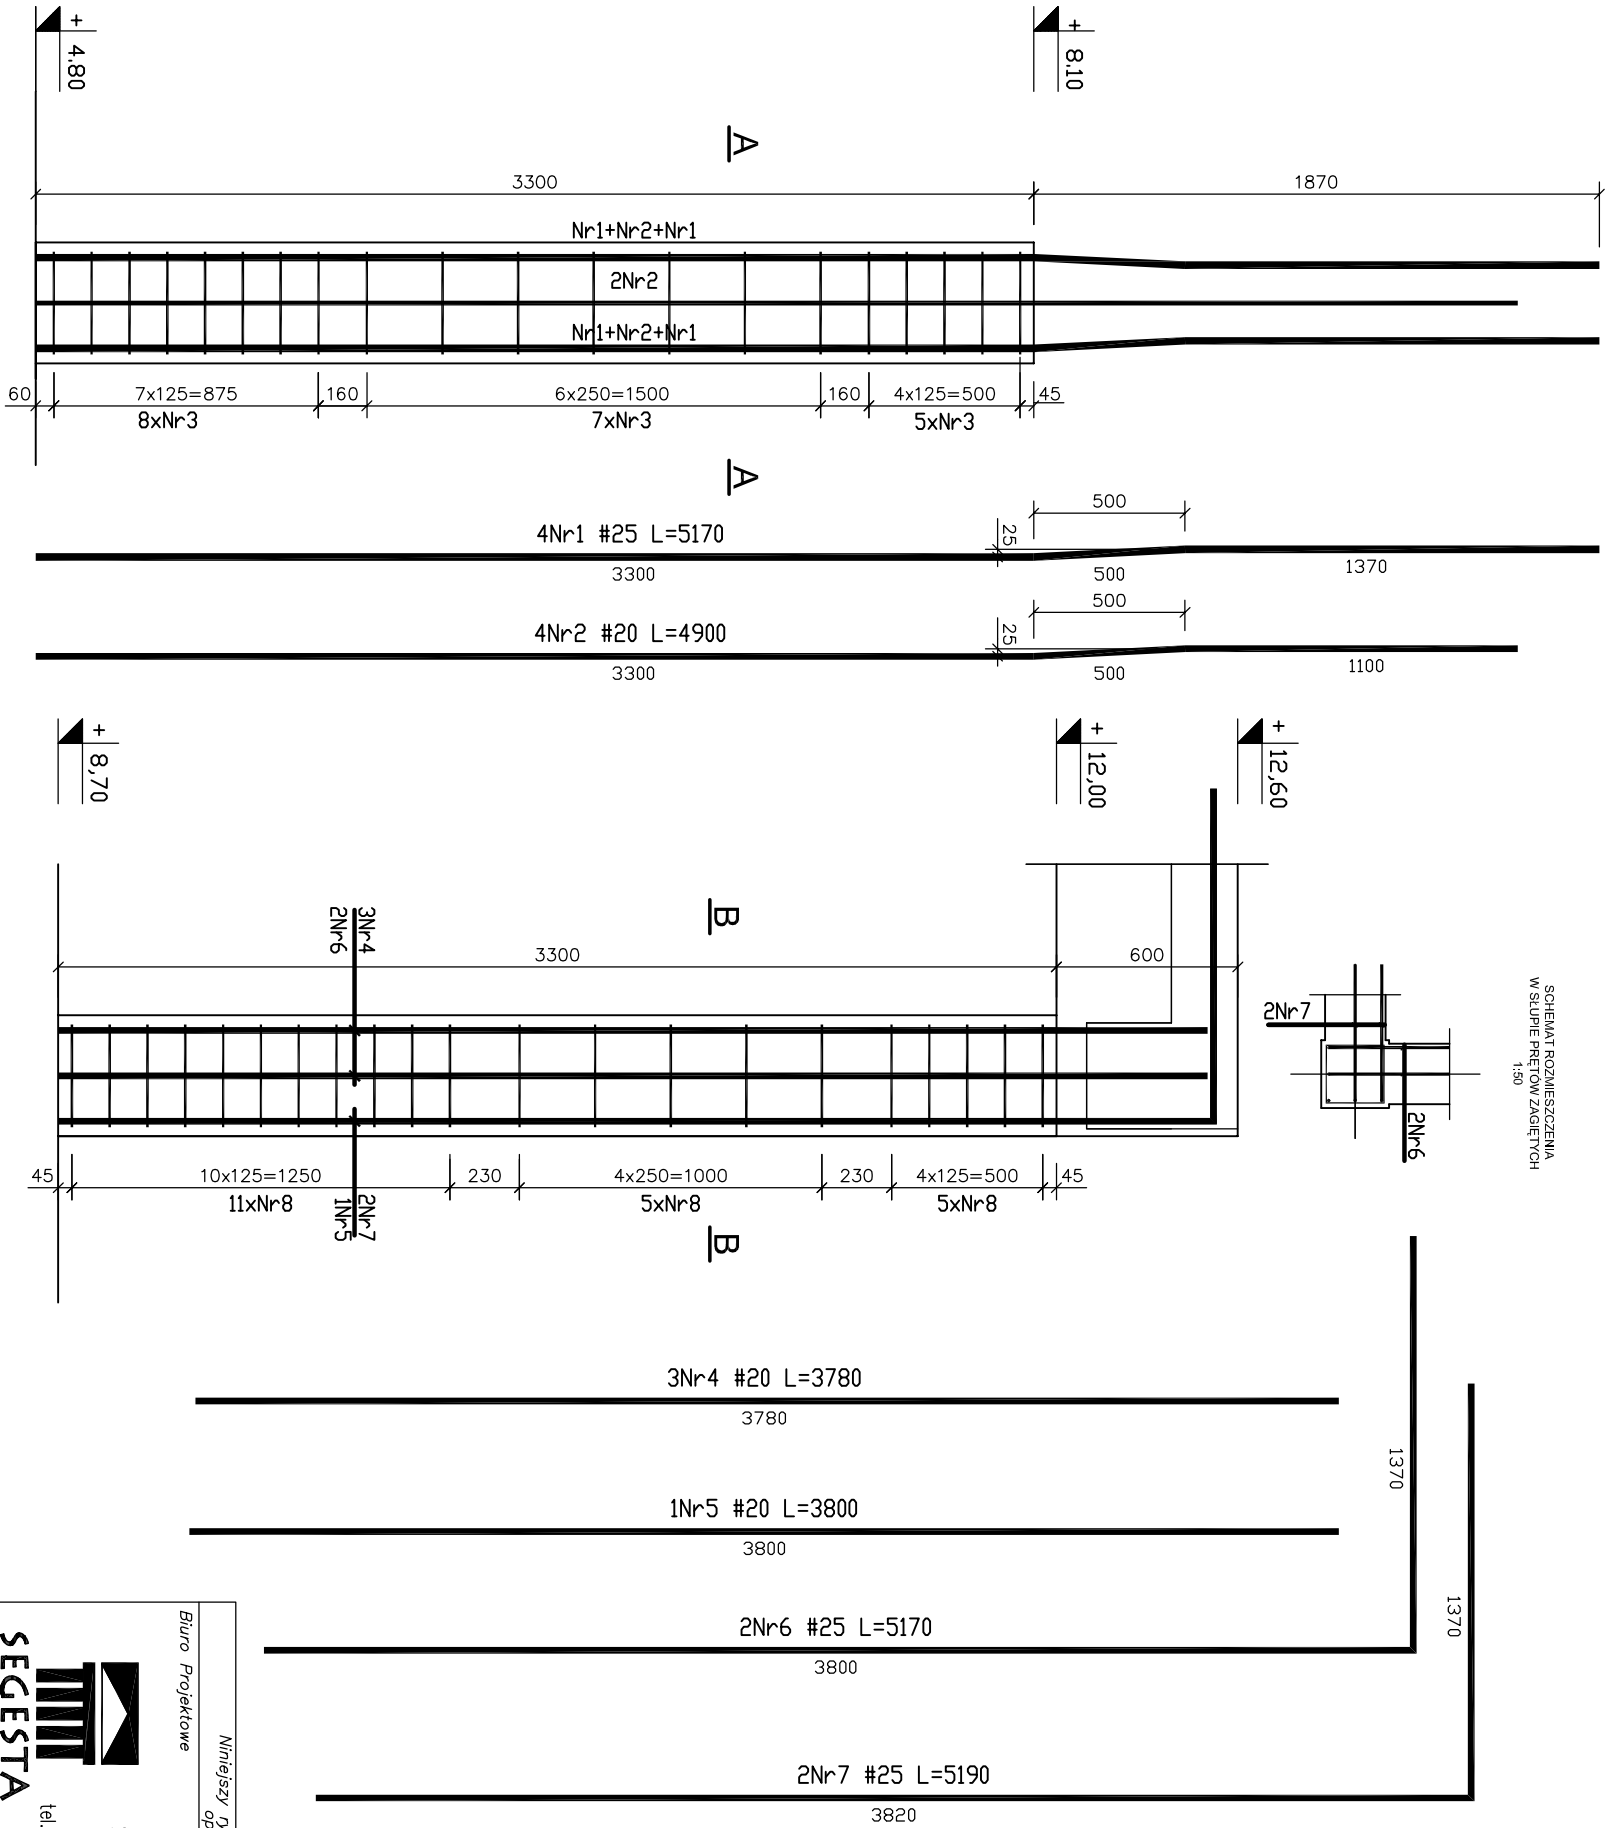

SCHEMAT ROZMIESZCZENIA  
W SŁUPIE PRĘTÓW ZAGĘBIYCH  
1:50

ZESTAWIENIE STALI ZBROJENIOWEJ  
DLA JEDNEGO SŁUPA S2.2c

Nr pręta	Średnica pręta	Długość [m]	Ilość [szt.]	Długość ogólna [m]		
				#8	#20	#25
1	25	5.17	4			20.68
2	20	4.90	4		18.80	
3	8	1.52	20	30.40		
Razem [m]				30.40	18.80	20.68
Ciężar jedn.[kg/m]				0.395	2.47	3.853
Ciężar[kg]				12.01	46.44	79.68
RAZEM [kg]				138.13		

ZESTAWIENIE STALI ZBROJENIOWEJ DLA JEDNEGO SŁUPA S3.2c

Nr pręta	Średnica pręta	Długość [m]	Ilość [szt.]	Długość ogólna [m]		
				#8	#20	#25
4	20	3.78	3		11.34	
5	20	3.80	1		3.80	
6	25	5.17	2			10.34
7	25	5.19	2			10.38
8	8	1.52	21	31.92		
Razem [m]				31.92	15.14	20.72
Ciężar[kg]				0.395	2.47	3.853
Ciężar jedn.[kg/m]				12.61	37.39	79.83
RAZEM [kg]				129.83		

BETON B30  
STAL A-IIIIN Rb—500W  
otulina prętów głównych: 4cm

UWAGI

- \*Niniejszy rysunek należy rozpatrywać łącznie z rysunkiem rozmieszczenia słupów żelbetonowych
- \* Pozostałe uwagi wg opisu technicznego

Niniejszy rysunek stanowi własność Biura Projektowego SEGESTA. Kopiowanie, wykorzystywanie całości lub fragmentów opracowania zabronione (Ustawa o prawie autorskim i prawach pokrewnych Dz.U. nr 24 z 1994r.)					
Biuro Projektowe			Inwestor		
SEGESTA BIURO PROJEKTOWE ul. Wroblewskiego 29/2, 51-627 Wrocław tel. +48 71 348 75 89 fax +48 71 348 26 91 e-mail: pracownia@segesta.pl			STAROSTWO POWIATOWE 65-057 Zielona Góra, ul. Podgórna 5		
PROJEKTANT: mgr inż. Piotr Ulatowski			Projekt		
OPRACOWAŁ: mgr inż. Michał Pruszkiewicz			SZPITAL POWIATOWY W SULECHOWIE ul. Zwycięstwa 1		
NR UPR. PROJ.		PODPIS	SPRZĄDZAJĄCY:		NR UPR. PROJ.
412/86/UW			dr inż. Andrzej Ubysz		98/87/UW
Faza			Skala		
PROJEKT WYKONAWCZY			1:25		
Tom			Data		
2.2			07.2006		
Tytuł rys.			Nr rys.		
Słup żelbetonowy S2.2c; S3.2c			K/W/535		
			Rewizja		
			-		