


Słup S2.2d szt.1

Słup S3.2d szt.1

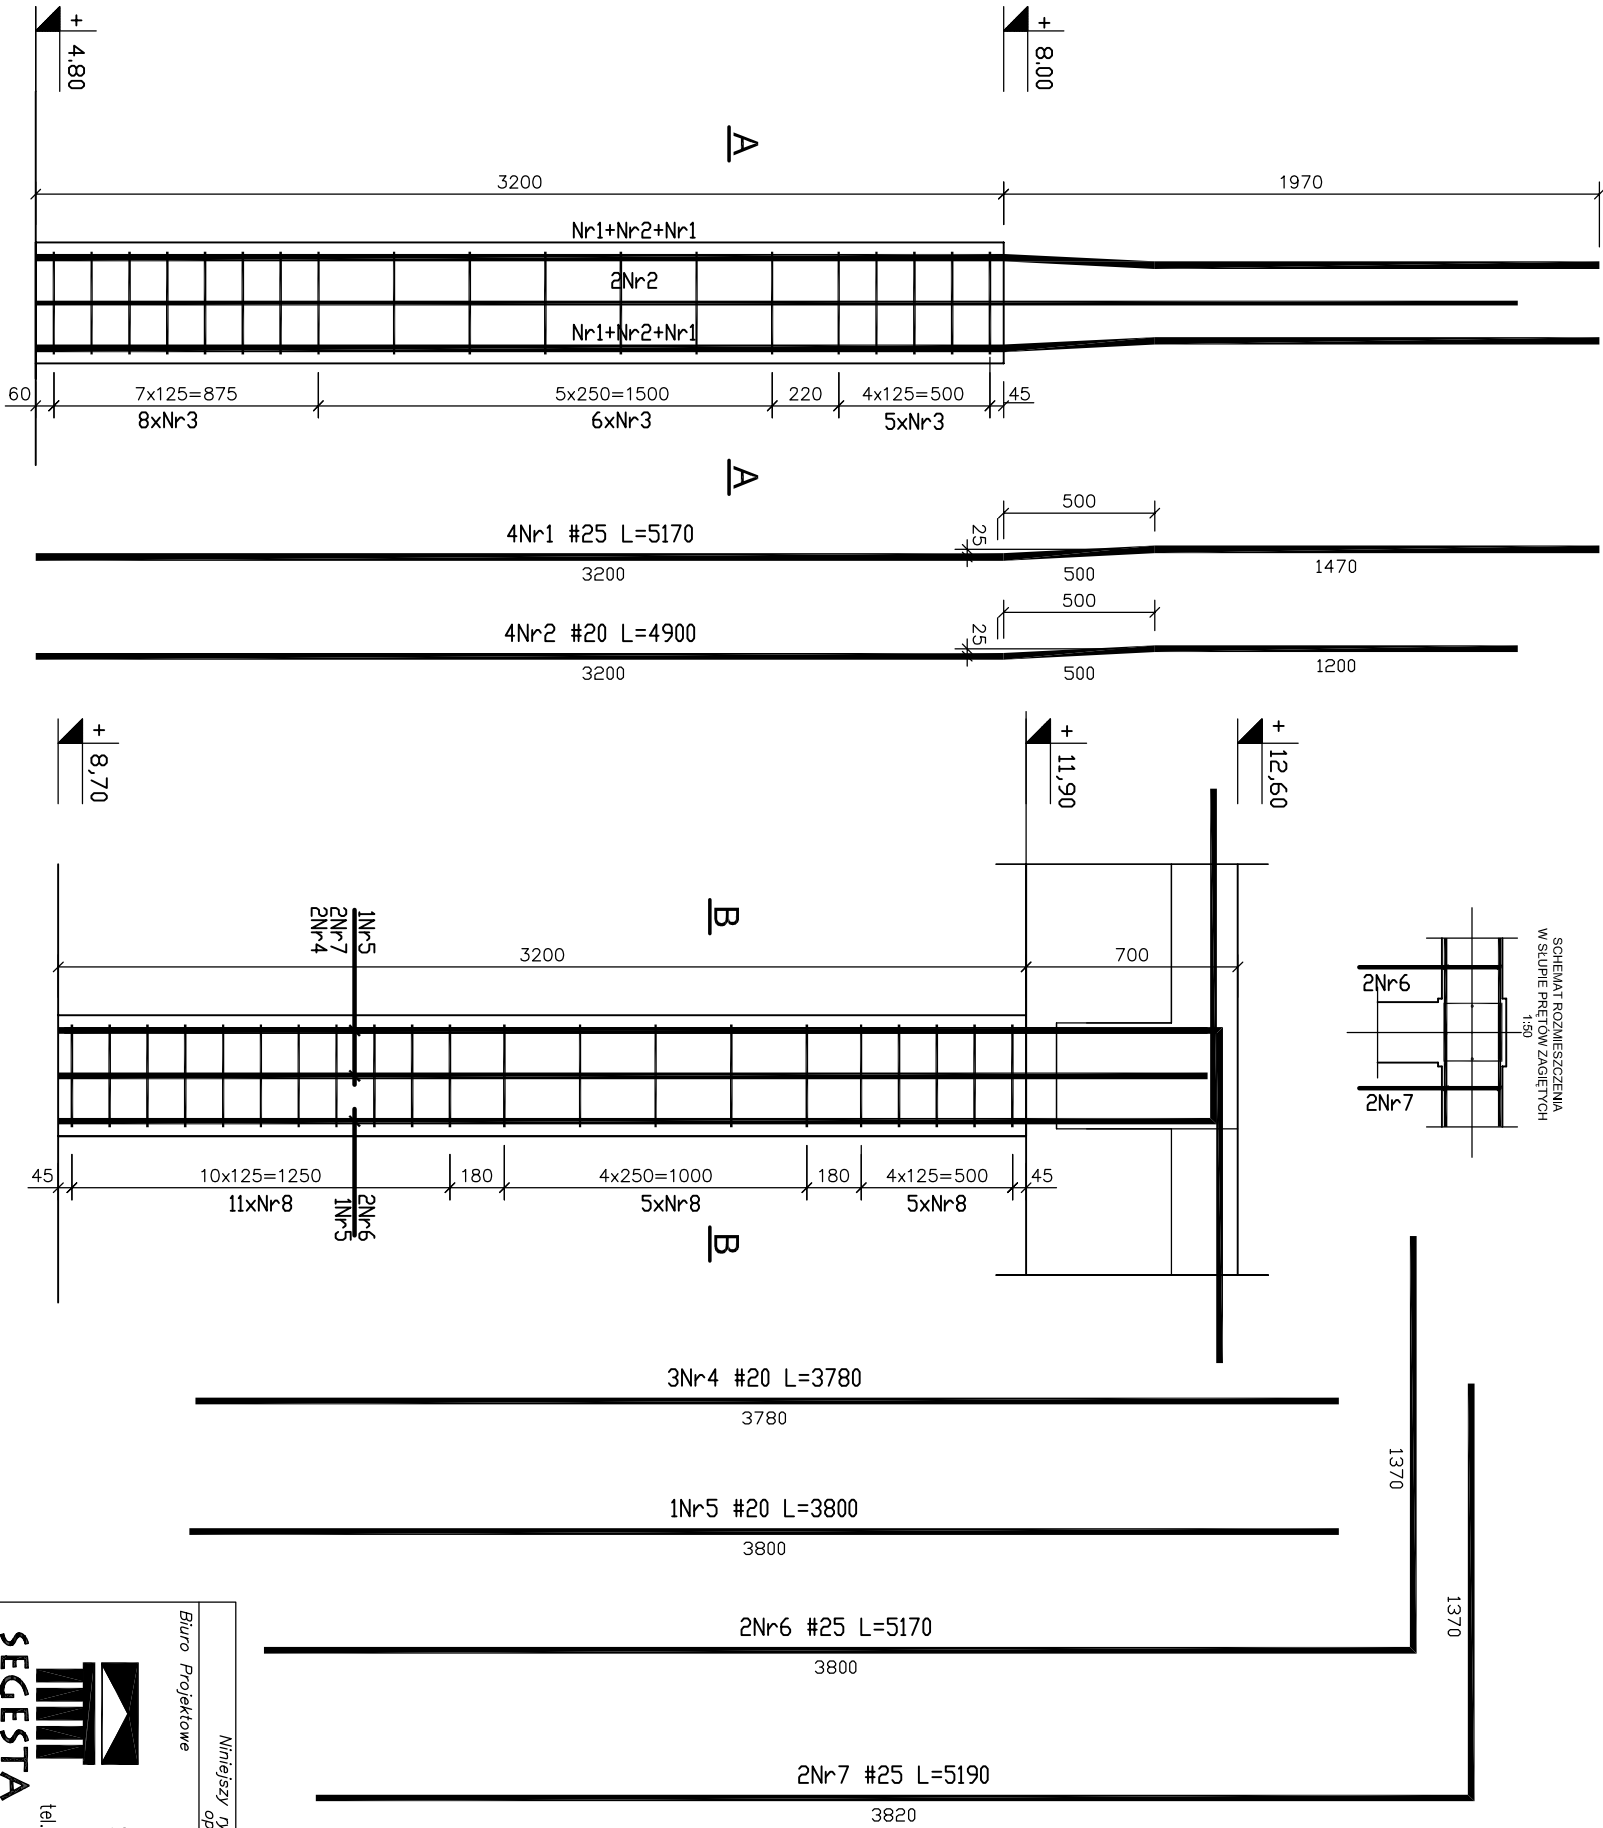

Nr pręta	Średnica pręta	Długość [m]	Ilość [szt.]	Długość ogólna [m]		
				#8	#20	#25
1	25	5,17	4			20,68
2	20	4,90	4		18,80	
3	8	1,52	19	28,88		
Razem [m]				28,88	18,80	20,68
Ciężar jedn.[kg/m]				0,395	2,47	3,853
Ciężar[kg]				11,41	46,44	79,68
RAZEM [kg]				137,53		

Nr pręta	Średnica pręta	Długość [m]	Ilość [szt.]	Długość ogólna [m]		
				#8	#20	#25
4	20	3,78	3		11,34	
5	20	3,80	1		3,80	
6	25	5,17	2			10,34
7	25	5,19	2			10,38
8	8	1,52	21	31,92		
Razem [m]				31,92	15,14	20,72
Ciężar[kg]				0,395	2,47	3,853
Ciężar jedn.[kg/m]				12,61	37,39	79,83
RAZEM [kg]				129,83		

BETON B30
STAL A-IIIIN Rb-500W
otulina prętów głównych: 4cm

UWAGI

- *Niniejszy rysunek należy rozpatrywać łącznie z rysunkiem rozmieszczenia słupów żelbetonowych
- * Pozostałe uwagi wg opisu technicznego

Niniejszy rysunek stanowi własność Biura Projektowego SEGESTA. Kopiowanie, wykorzystywanie całości lub fragmentów opracowania zabronione (Ustawa o prawie autorskim i prawach pokrewnych Dz.U. nr 24 z 1994r.)					
Biuro Projektowe			Inwestor		
SEGESTA BIURO PROJEKTOWE ul. Wroblewskiego 29/2, 51-627 Wrocław tel. +48 71 348 75 89 fax +48 71 348 26 91 e-mail: pracownia@segesta.pl			STAROSTWO POWIATOWE 65-057 Zielona Góra, ul. Podgórna 5		
PROJEKTANT: mgr inż. Piotr Ulatowski			Projekt		
OPRACOWAŁ: mgr inż. Michał Pruszkiewicz			SZPITAL POWIATOWY W SULECHOWIE ul. Zwycięstwa 1		
Faza			SPRACOWAŁ:		
PROJEKT WYKONAWCZY			dr inż. Andrzej Ubysz		
Tom			NR UPR. PROJ. PODPIS		
2.2			mjr inż. Piotr Ulatowski		
Słup żelbetonowy S2.2d; S3.2d			NR UPR. PROJ. PODPIS		
Tytuł rys.			98/87/UW		
Skala			1:25		
Data			07.2006		
K/W/536			Revizja		
-			-		