


Słup S2.3, szt.2

Słup S3.3, szt.2

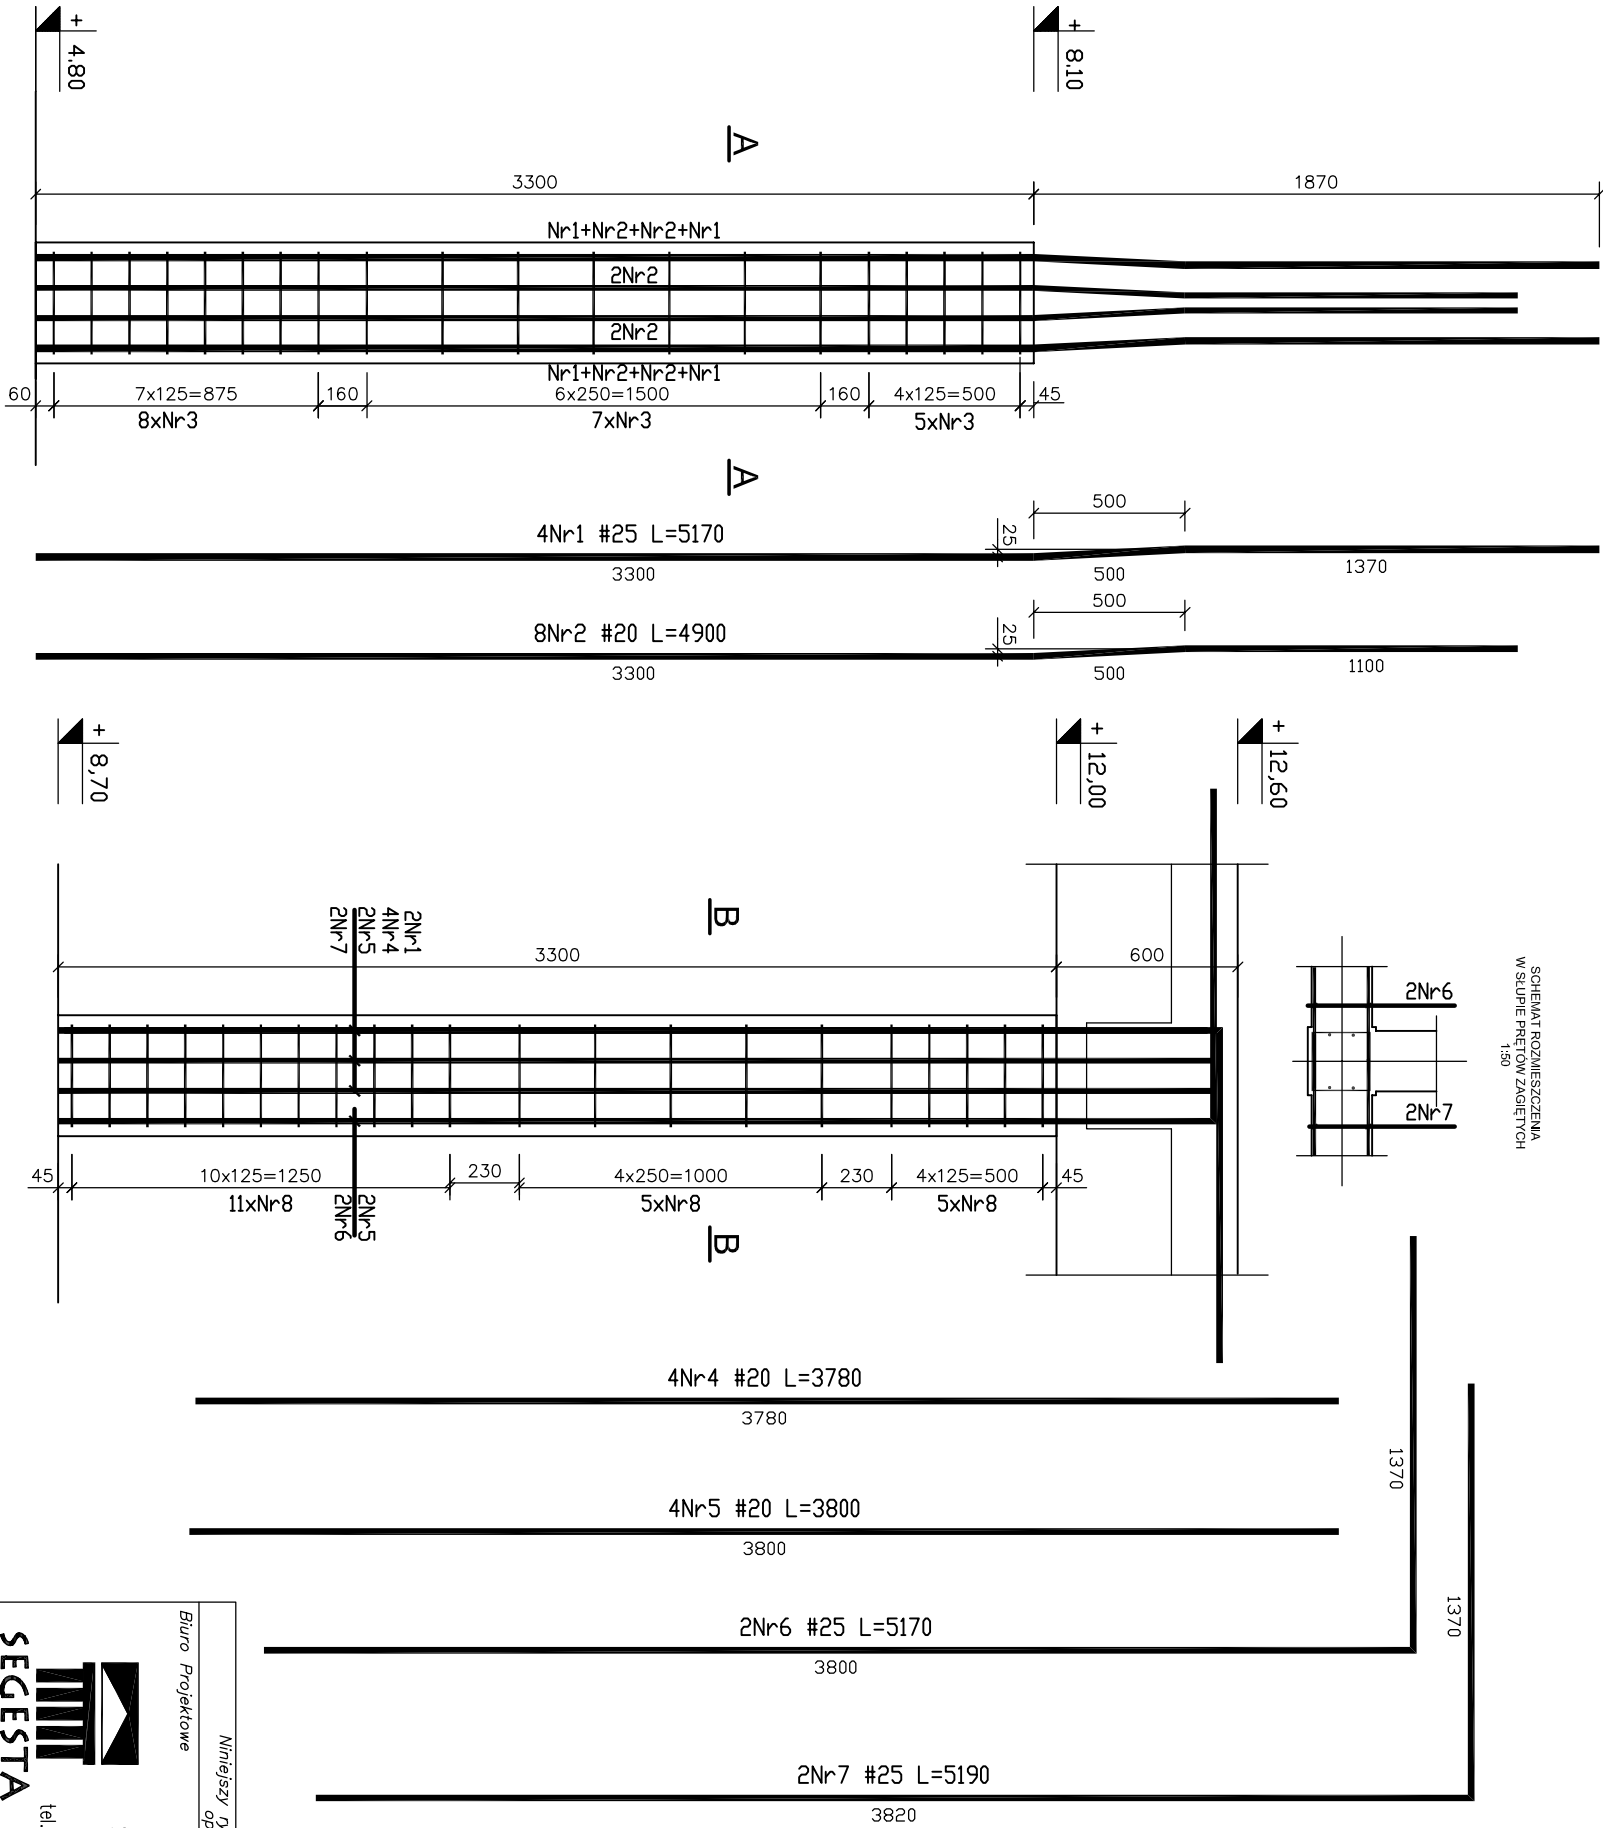

ZESTAWIENIE STALI ZBROJENIOWEJ
DLA JEDNEGO SŁUPA S2.3

Nr pręta	Średnica pręta	Długość [m]	Ilość [szt.]	Długość ogólna [m]		
				#8	#20	#25
1	25	5,17	4			20,68
2	20	4,90	8			39,20
3	8	1,52	20	30,40		
Razem [m]				30,40	39,20	20,68
Ciężar jedn.[kg/m]				0,395	2,47	3,853
Ciężar[kg]				12,01	96,82	79,68
RAZEM [kg]				188,51		

ZESTAWIENIE STALI ZBROJENIOWEJ DLA JEDNEGO SŁUPA S3.3

Nr pręta	Średnica pręta	Długość [m]	Ilość [szt.]	Długość ogólna [m]		
				#8	#20	#25
4	20	3,78	4		15,12	
5	20	3,80	4		15,20	
6	25	5,17	2			10,34
7	25	5,19	2			10,38
8	8	1,52	21	31,92		
Razem [m]				31,92	30,32	20,72
Ciężar[kg]				0,395	2,47	3,853
Ciężar jedn.[kg/m]				12,61	74,89	79,83
RAZEM [kg]				167,33		

BETON B30
STAL A-IIIIN Rb-500W
otulina prętów głównych: 4cm

UWAGI

- *Niniejszy rysunek należy rozpatrywać łącznie z rysunkiem rozmieszczenia słupów żelbetonowych
- * Pozostałe uwagi wg opisu technicznego

Niniejszy rysunek stanowi własność Biura Projektowego SEGESTA. Kopiowanie, wykorzystywanie całości lub fragmentów opracowania zabronione (Ustawa o prawie autorskim i prawach pokrewnych Dz.U. nr 24 z 1994r.)					
Biuro Projektowe			Inwestor		
SEGESTA BIURO PROJEKTOWE ul. Wdółskiego 29/2, 51-627 Wrocław tel. +48 71 348 75 89 fax +48 71 348 26 91 e-mail: pracownia@segesta.pl			STAROSTWO POWIATOWE 65-057 Zielona Góra, ul. Podgórna 5		
PROJEKTANT: mgr inż. Piotr Ulatowski			Projekt		
OPRACOWAŁ: mgr inż. Michał Puskiewicz			SZPITAL POWIATOWY W SULECHOWIE ul. Zwycięstwa 1		
Faza			Sprawdzający:		
PROJEKT WYKONAWCZY			dr inż. Andrzej Ubysz		
Tom			Nr UPR. PROJ.		
2.2			98/87/UW		
Tytuł rys.			Nr UPR. PROJ.		
Słup żelbetonowy S2.3; S3.3			98/87/UW		
Skala			Podpis		
1:25					
Data			Nr rys.		
07.2006			K/W/537		
Revizja					