


Słup S2.3a, szt.1

Słup S3.3a, szt.1

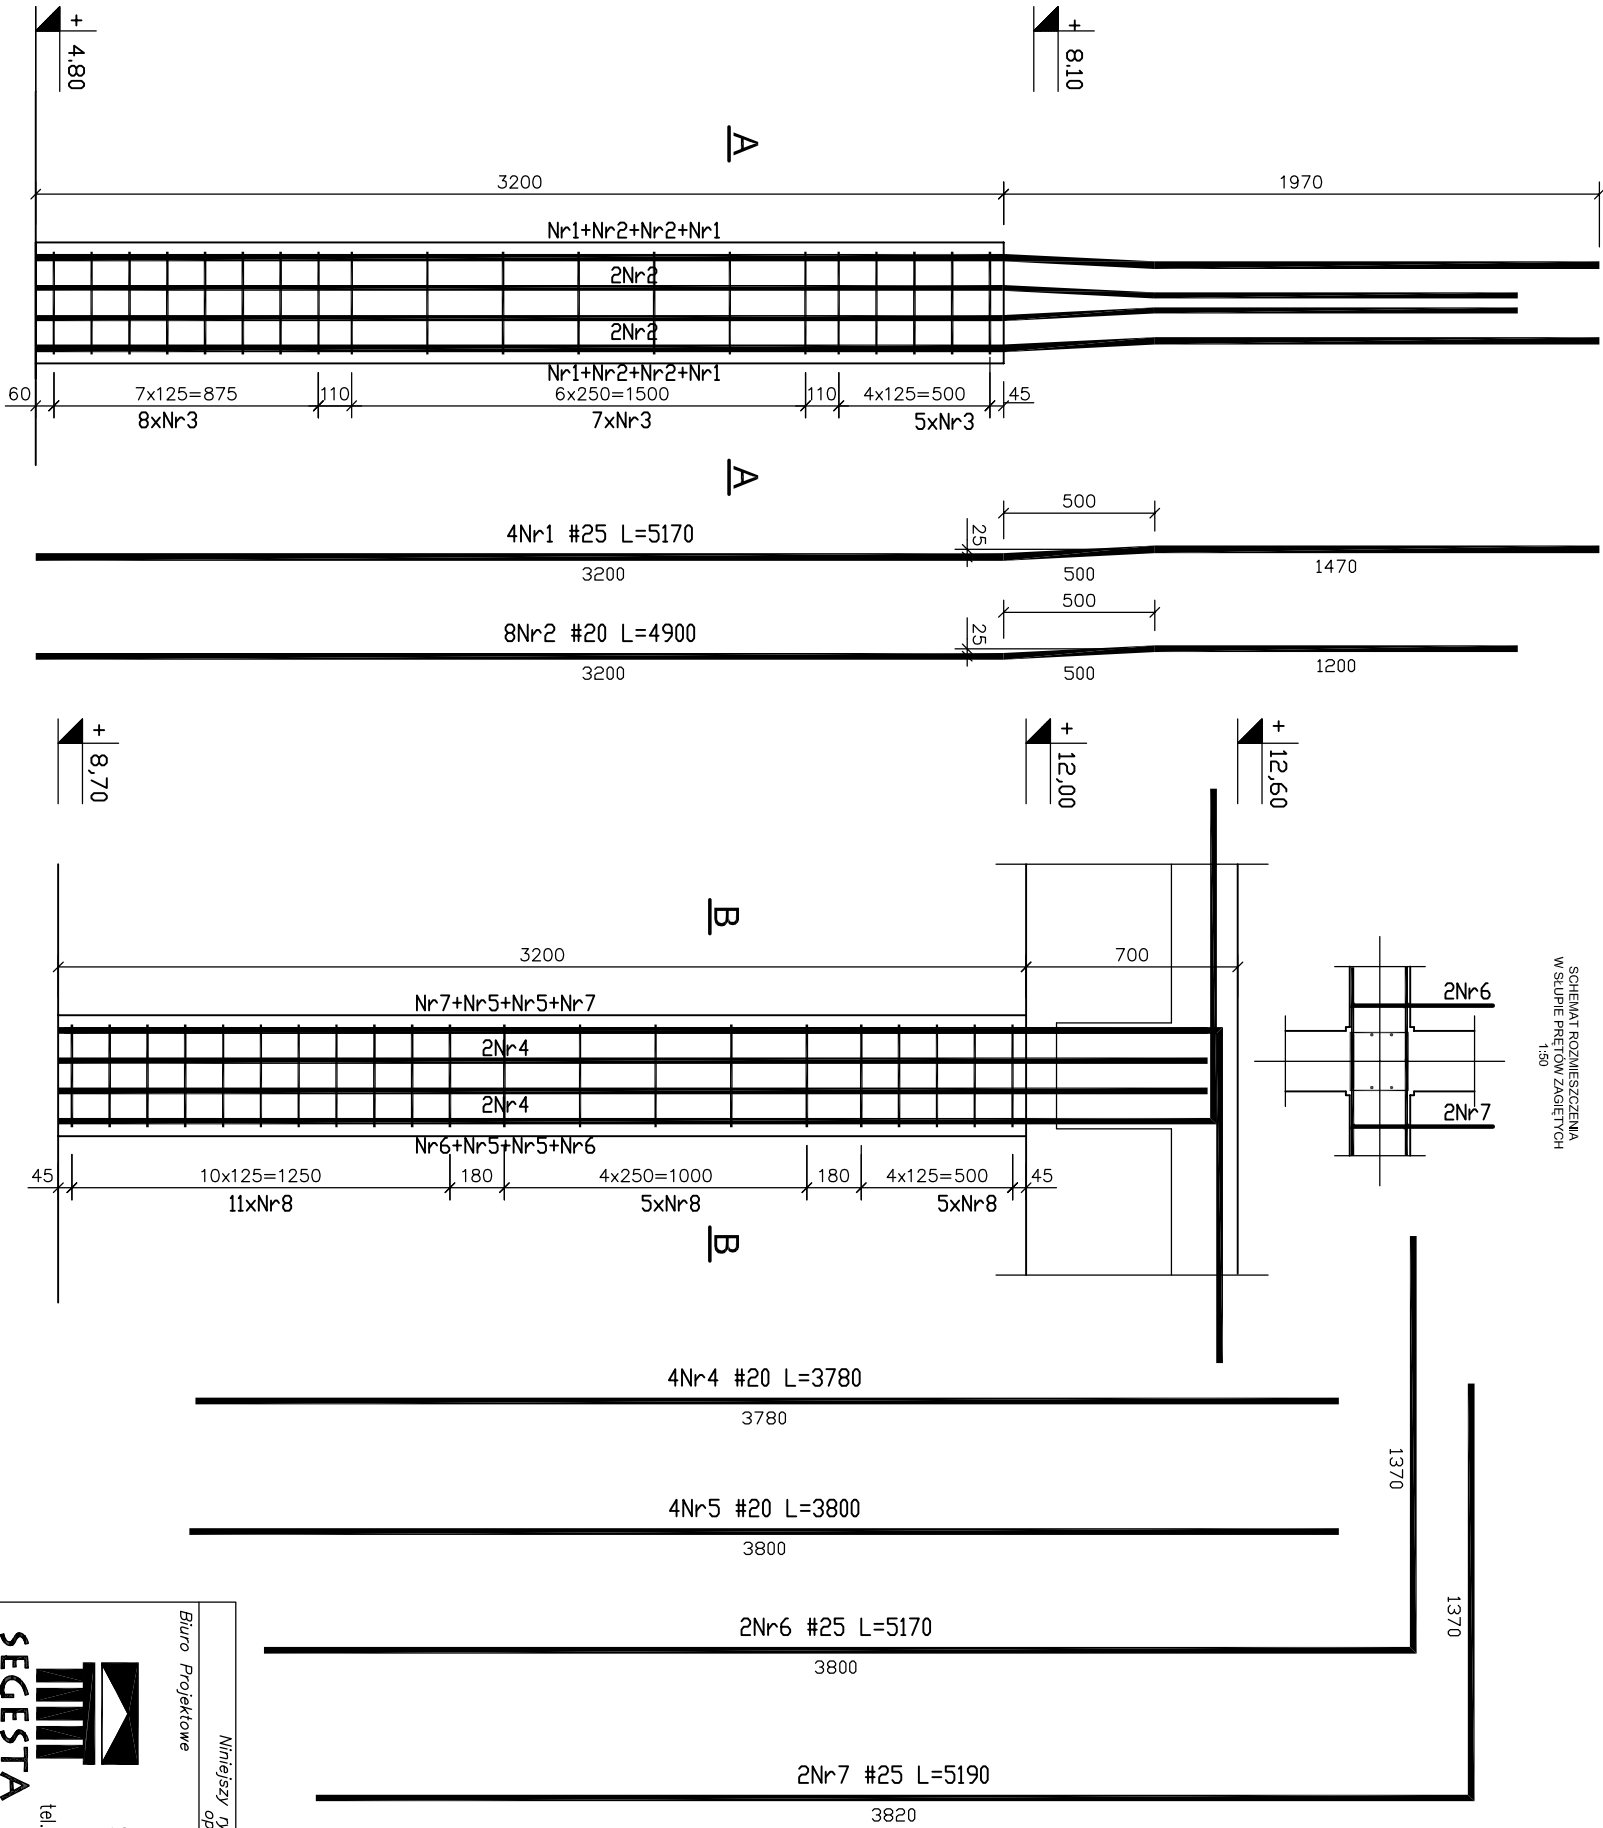

SCHEMAT ROZMIESZCZENIA
W ŚCIEPIE PRĘTÓW ZAGĘBIEŃCH
1:50

ZESTAWIENIE STALI ZBROJENIOWEJ
DLA JEDNEGO SŁUPA S2.3a

Nr pręta	Średnica pręta	Długość [m]	Ilość [szt.]	Długość ogólna [m]		
				#8	#20	#25
1	25	5.17	4			20.68
2	20	4.90	8			39.20
3	8	1.52	20			
Razem [m]				30.40	39.20	20.68
Ciężar jedn.[kg/m]				0.395	2.47	3.853
Ciężar[kg]				12.01	96.82	79.68
RAZEM [kg]				188.51		

ZESTAWIENIE STALI ZBROJENIOWEJ DLA JEDNEGO SŁUPA S3.3a

Nr pręta	Średnica pręta	Długość [m]	Ilość [szt.]	Długość ogólna [m]		
				#8	#20	#25
4	20	3.78	4		15.12	
5	20	3.80	4		15.20	
6	25	5.17	2			10.34
7	25	5.19	2			10.38
8	8	1.52	21			
Razem [m]				31.92	30.32	20.72
Ciężar[kg]				0.395	2.47	3.853
Ciężar jedn.[kg/m]				12.61	74.89	79.83
RAZEM [kg]				167.33		

BETON B30
STAL A-IIIIN Rb-500W
otulina prętów głównych: 4cm

UWAGI

- *Niniejszy rysunek należy rozpatrywać łącznie z rysunkiem rozmieszczenia słupów żelbetonowych
- * Pozostałe uwagi wg opisu technicznego

Niniejszy rysunek stanowi własność Biura Projektowego SEGESTA. Kopiowanie, wykorzystywanie całości lub fragmentów opracowania zabronione (Ustawa o prawie autorskim i prawach pokrewnych Dz.U. nr 24 z 1994r.)					
Biuro Projektowe		Inwestor		STAROSTWO POWIATOWE 65-057 Zielona Góra, ul. Podgórna 5	
SEGESTA BIURO PROJEKTOWE ul. Wroblewskiego 29/2, 51-627 Wrocław tel. +48 71 348 75 89 fax +48 71 348 26 91 e-mail: pracownia@segesta.pl		Projekt		SZPITAL POWIATOWY W SULECHOWIE ul. Zwycięstwa 1	
PROJEKTANT:	NR UPR. PROJ.	PODPIS	SPRZĄDZAJĄCY:	NR UPR. PROJ.	PODPIS
mgr inż. Piotr Ulatowski	412/86/UW		dr inż. Andrzej Ubysz	98/87/UW	
OPRACOWAŁ:		mgr inż. Michał Puskiewicz			
Faza		Branża		Skala	Data
PROJEKT WYKONAWCZY		KONSTRUKCJA		1:25	07.2006
Tom	Tytuł rys.			Nr rys.	Rewizja
2.2	Słup żelbetonowy S2.3a; S3.3a			K/W/538	-