PODCIĄG BLx3.11, poz. +12.60m - szt. 1

skala 1:150

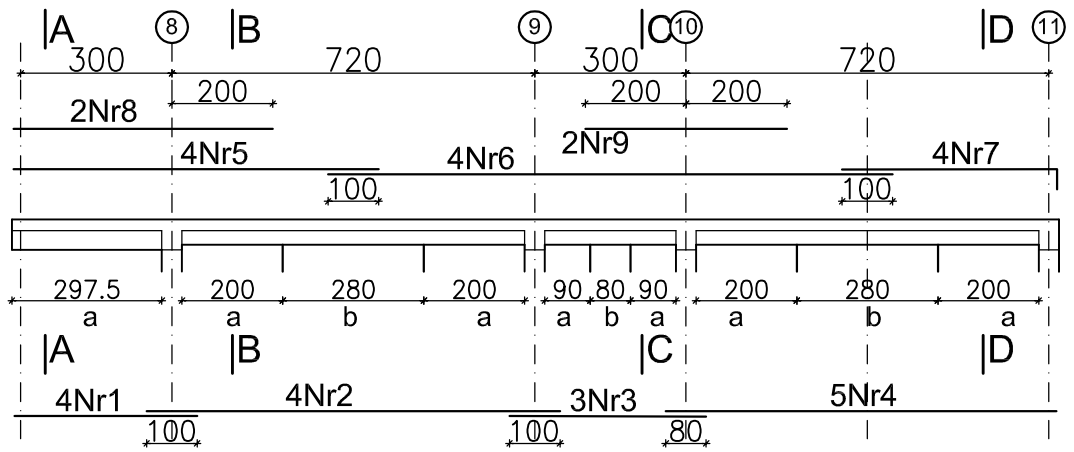

UWAGA

* strefa "a"– rozstaw strzemion wynosi 15cm
* strefa "b"– rozstaw strzemion wynosi 30cm

PRZEKROJE

1:20

A-A

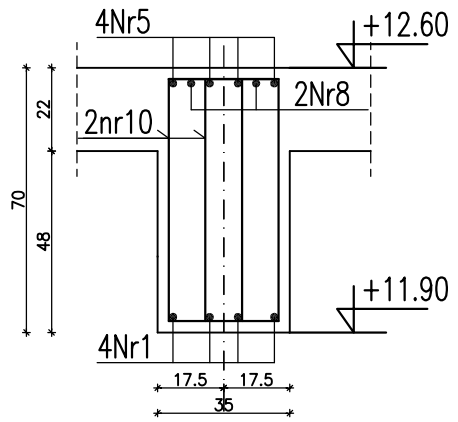

B-B

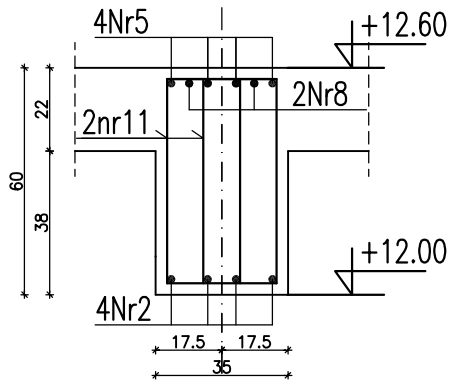

C-C

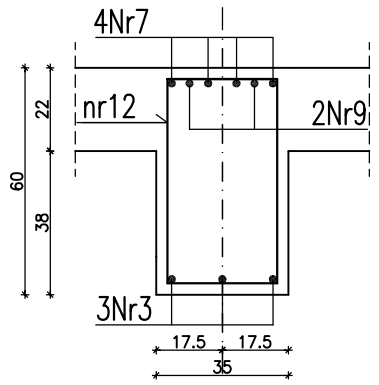

D-D

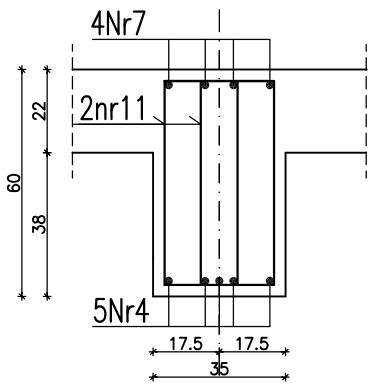

42nr10 #8 A–IIIN L=184cm

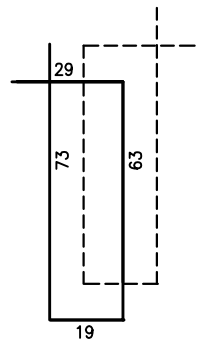

164nr11 #8 A–IIIN L=164cm

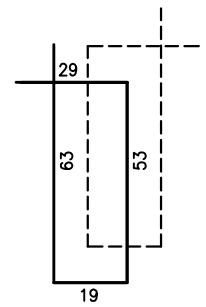

18nr12 #8 A–IIIN L=182cm

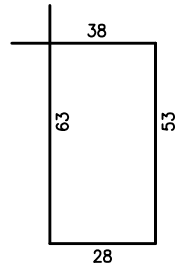

BETON B30
STAL A–IIIN Rb–500W
otulina: 3,5cm

4Nr1 #25 A–IIIN L=363cm
363

4Nr2 #25 A–IIIN L=820cm
820

3Nr3 #16 A–IIIN L=390cm
390

5Nr4 #20 A–IIIN L=775cm
775

4Nr5 #25 A–IIIN L=724cm
724

4Nr6 #25 A–IIIN L=1120cm
1120

40 4Nr7 #20 A–IIIN L=467cm
427

2Nr8 #25 A–IIIN L=514cm
514

2Nr9 #20 A–IIIN L=400cm
400

ZESTAWIENIE STALI ZBROJENIOWEJ NA JEDNĄ BELKĘ

Nr pręta	Średnica pręta	Długość [m]	Ilość [szt.]	Długość ogólna [m]			
				#8	#16	#20	#25
1	25	363	4				14.52
2	25	8.20	4				32.80
3	16	3.90	3		11.70		
4	20	7.75	5			38.75	
5	25	7.24	4				28.96
6	25	11.20	4				44.80
7	20	4.67	4			21.81	
8	25	5.14	2				10.28
9	20	4.00	2			8.00	
10	8	1.84	42	77.28			
11	8	1.64	164	268.96			
12	8	1.82	18	32.76			
Razem [m]				379.00	11.70	68.56	131.36
Ciężar jedn.[kg/m]				0.395	1.58	2.47	3.85
Ciężar[kg]				149.71	18.49	169.34	505.74
RAZEM [kg]				843.28			

UWAGI

*Niniejszy rysunek nalezy rozpatrywać łącznie z rysunkiem rozmieszczenia belek żelbetowych
* Pozostałe uwagi wg opisu technicznego

Niniejszy rysunek stanowi własność Biura Projektowego SEGESTA. Kopiowanie, wykorzystywanie całości lub fragmentów opracowania zabronione (Ustawa o prawie autorskim i prawach pokrewnych Dz.U. nr 24 z 1994r.)

Biuro Projektowe
SEGESTA BIURO PROJEKTOWE
ul. Wróblewskiego 29/2, 51–627 Wrocław
tel. +48 71 348 75 89 fax +48 71 348 26 91
e–mail: pracownia@segesta.pl

Inwestor
STAROSTWO POWIATOWE
65–057 Zielona Góra, ul. Podgórna 5

Projekt
SZPITAL POWIATOWY
W SULECHOWIE
ul. Zwycięstwa 1

PROJEKTANT:	NR UPR. PROJ.	PODPIS	SPRAWDZAJĄCY:	NR UPR. PROJ.	PODPIS
mgr inż. Piotr Ulatowski	412/86/UW		dr inż. Andrzej Ubysz	98/87/UW	
OPRACOWAŁ:	mgr inż. Michał Pruszkiewicz				

Faza	Branża	Skala	Data
PROJEKT WYKONAWCZY	KONSTRUKCJA	1:150	07.2006

Tom	Tytuł rys.	Nr rys.	Rewizja
2.2	Podciąg żelbetowy BLx3.11	K/W/557	