PDF created with FinePrint pdfFactory Pro trial version http://www.fineprint.com

Niniejszy rysunek stanowi własność Biura Projektowego SEGESTA. Kopiowanie, wykorzystywanie całości lub fragmentów opracowania zabronione (ustawa o prawie autorskim i prawach pokrewnych Dz.U. nr 24 z 1994r.)

Biuro Projektowe
SEGESTA BIURO PROJEKTOWE
ul. Wróblewskiego 29/2, 51-627 Wrocław
tel. +48 71 348 75 89 fax +48 71 348 26 91
e-mail: segesta@op.pl

Inwestor
STAROSTWO POWIATOWE
65-057 Zielona Góra, ul. Podgórna 5

Projekt
SZPITAL POWIATOWY
W SULECHOWIE
ul. Zwycięstwa 1

BRANŻA	ARCHITEKTURA				
PROJEKTANT:	NR UPR. PROJ.	PODPIS	SPRAWDZAJĄCY:	NR UPR. PROJ.	PODPIS
arch. mgr inż. Andrzej Chrzanowski	DS-0122		arch. mgr inż. Beata Wąsik	DS-0769	
OPRACOWAŁ:	Alina Zjeżdżalka, Lucja Guzda, Dorota Biernat				
BRANŻA	KONSTRUKCJA				
PROJEKTANT:	NR UPR. PROJ.	PODPIS	SPRAWDZAJĄCY:	NR UPR. PROJ.	PODPIS
---	---		---		
OPRACOWAŁ:	---				
BRANŻA	INSTALACJE SANITARNE				
PROJEKTANT:	NR UPR. PROJ.	PODPIS	SPRAWDZAJĄCY:	NR UPR. PROJ.	PODPIS
---	---		---		
OPRACOWAŁ:	---				
BRANŻA	INSTALACJE ELEKTRYCZNE				
PROJEKTANT:	NR UPR. PROJ.	PODPIS	SPRAWDZAJĄCY:	NR UPR. PROJ.	PODPIS
---	---		---		
OPRACOWAŁ:	---				

Faza	Branża	Skala	Data
PROJEKT WYKONAWCZY	ARCHITEKTURA	1:100	15.07.2006
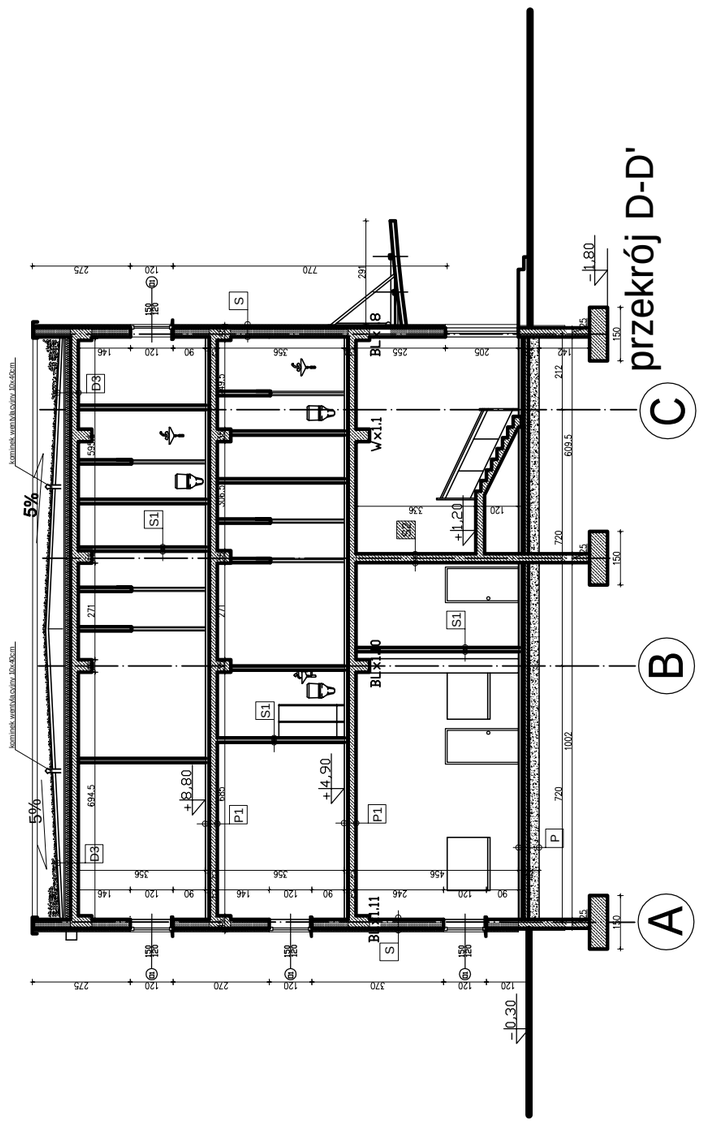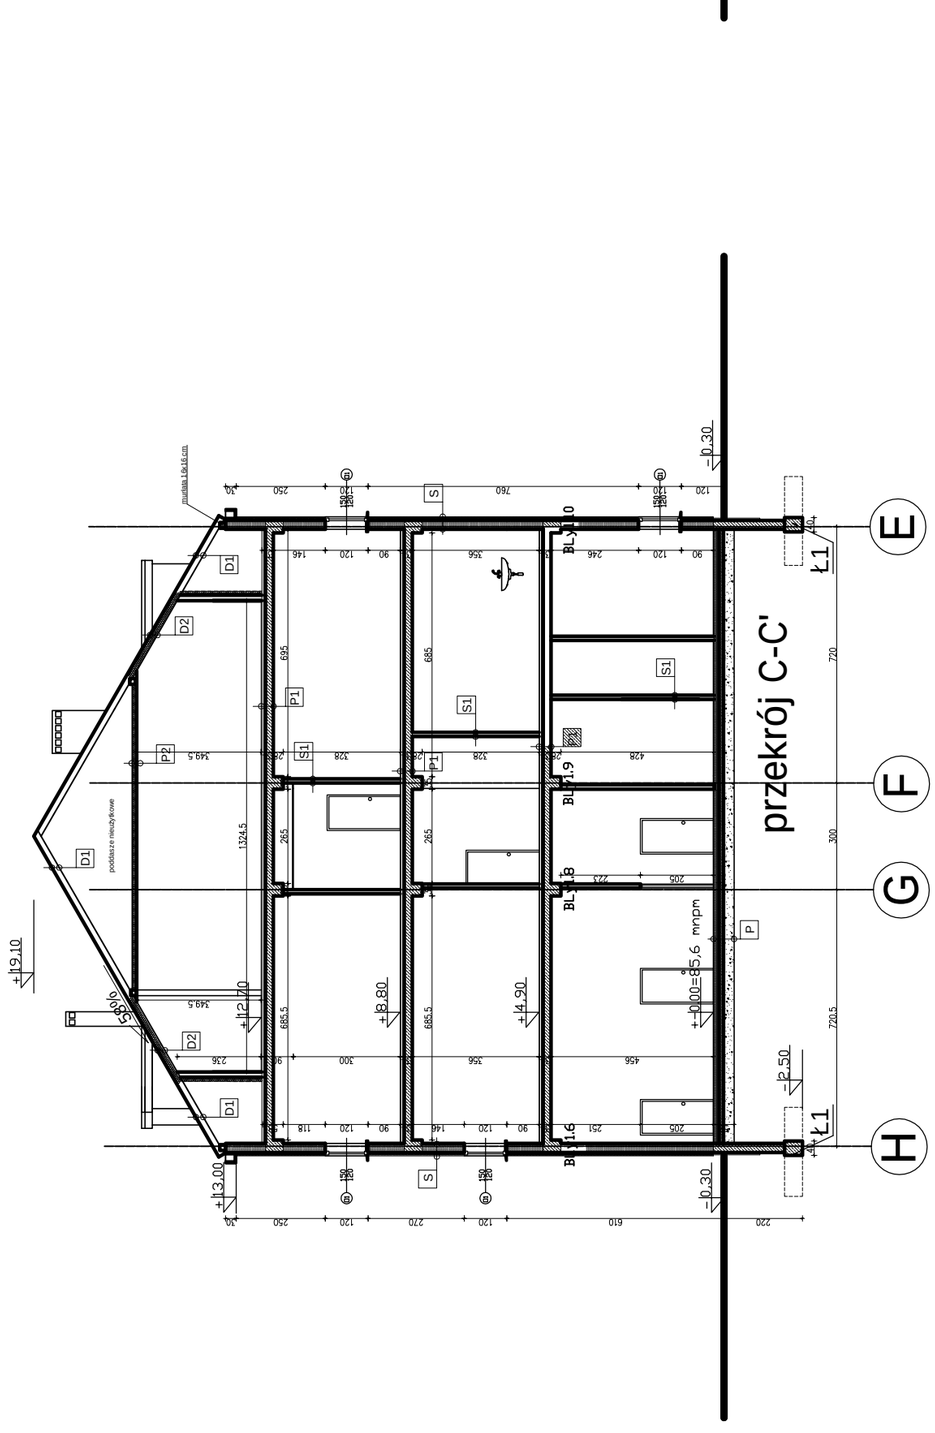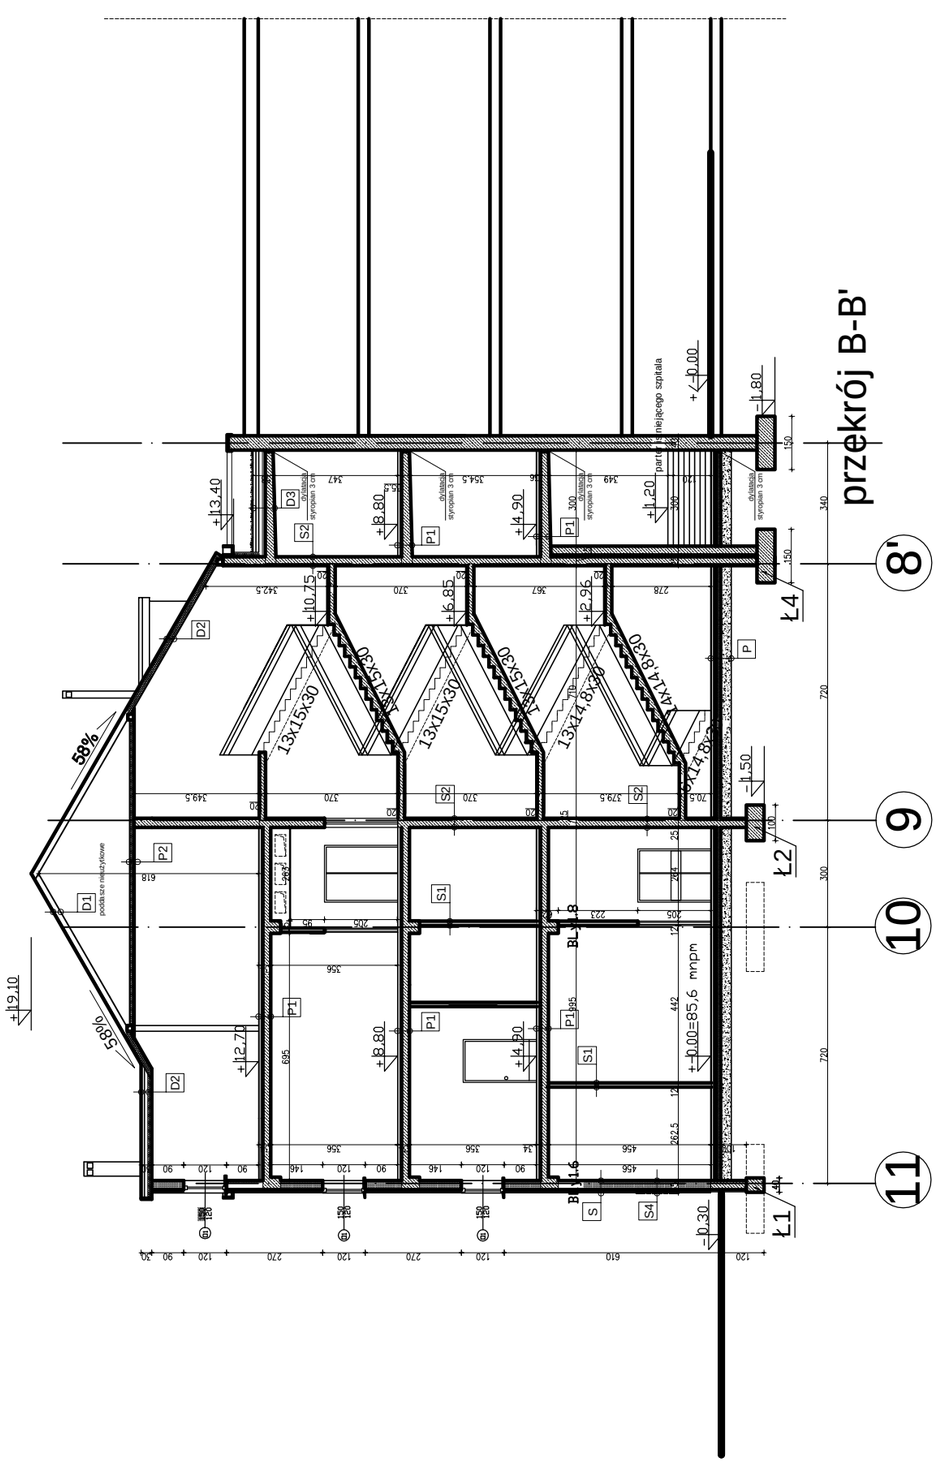
Tom	Tytuł rys.	Nr rys.	Rewizja
-	PRZEKROJE	2.1/11a	-