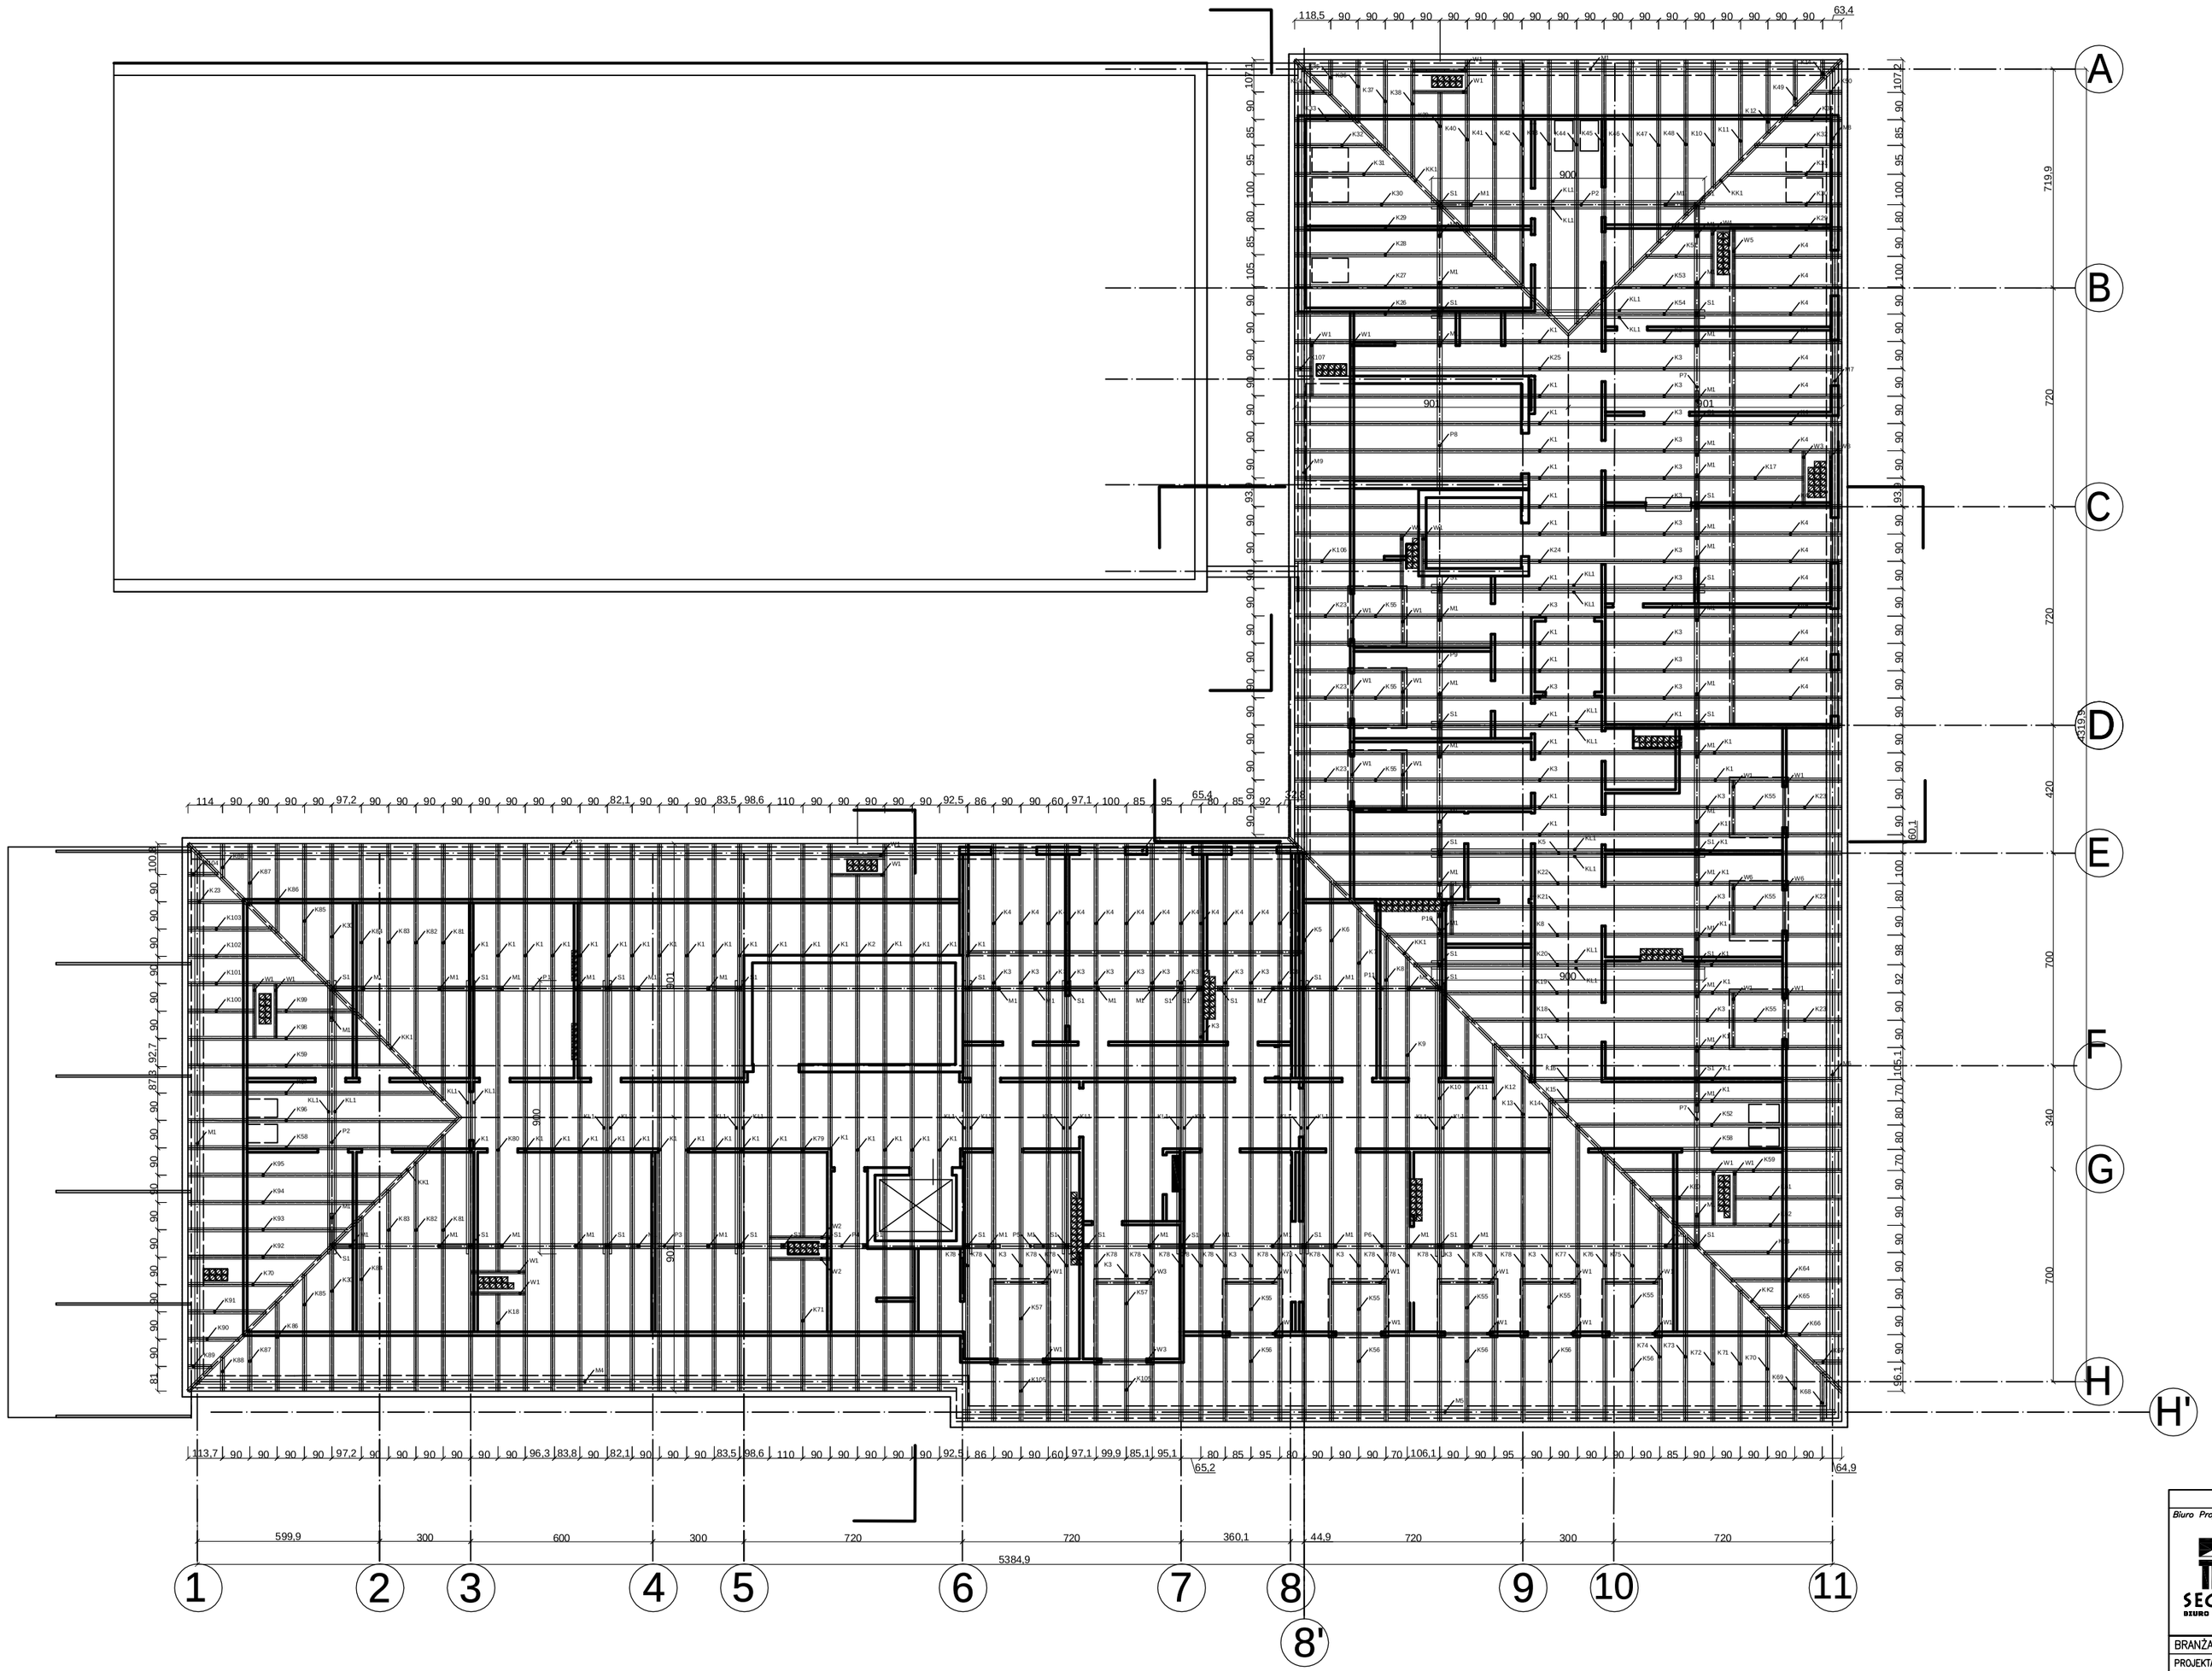

NR PORZ.	SYMBOL	PRZEKRÓJ[cm]	DŁUGOŚĆ[cm]	ILOŚĆ SZT.	NR PORZ.	SYMBOL	PRZEKRÓJ[cm]	DŁUGOŚĆ[cm]	ILOŚĆ SZT.
KROKWIE					72.	K72	12,5 x 20	634,00	1
1.	K1	12,5 x 20	1 052,00	60	73.	K73	12,5 x 20	734,00	1
2.	K2	12,5 x 20	937,00	1	74.	K74	12,5 x 20	834,00	1
3.	K3	12,5 x 20	655,00	38	75.	K75	12,5 x 20	426,00	1
4.	K4	12,5 x 20	406,00	28	76.	K76	12,5 x 20	1 549,00	1
5.	K5	12,5 x 20	1017,00	2	77.	K77	12,5 x 20	1 134,00	1
6.	K6	12,5 x 20	917,00	1	78.	K78	12,5 x 20	1163,00	17
7.	K7	12,5 x 20	817,00	1	79.	K79	12,5 x 20	469,00	1
8.	K8	12,5 x 20	717,00	2	80.	K80	12,5 x 20	616,00	1
9.	K9	12,5 x 20	639,00	1	81.	K81	12,5 x 20	811,00	2
10.	K10	12,5 x 20	521,00	2	82.	K82	12,5 x 20	691,00	2
11.	K11	12,5 x 20	421,00	2	83.	K83	12,5 x 20	790,00	2
12.	K12	12,5 x 20	321,00	2	84.	K84	12,5 x 20	690,00	2
13.	K13	12,5 x 20	216,00	1	85.	K85	12,5 x 20	480,00	2
14.	K14	12,5 x 20	121,00	2	86.	K86	12,5 x 20	380,00	2
15.	K15	12,5 x 20	111,00	1	87.	K87	12,5 x 20	280,00	2
16.	K16	12,5 x 20	189,00	1	88.	K88	12,5 x 20	180,00	2
17.	K17	12,5 x 20	305,00	1	89.	K89	12,5 x 20	139,00	1
18.	K18	12,5 x 20	406,00	2	90.	K90	12,5 x 20	240,00	1
19.	K19	12,5 x 20	506,00	1	91.	K91	12,5 x 20	338,00	1
20.	K20	12,5 x 20	608,00	1	92.	K92	12,5 x 20	537,00	1
21.	K21	12,5 x 20	477,00	1	93.	K93	12,5 x 20	636,00	1
22.	K22	12,5 x 20	906,00	1	94.	K94	12,5 x 20	736,00	1
23.	K23	12,5 x 20	280,00	7	95.	K95	12,5 x 20	735,00	1
24.	K24	12,5 x 20	582,00	1	96.	K96	12,5 x 20	1 034,00	1
25.	K25	12,5 x 20	845,00	1	97.	K97	12,5 x 20	957,00	1
26.	K26	12,5 x 20	981,00	1	98.	K98	12,5 x 20	758,00	1
27.	K27	12,5 x 20	880,00	1	99.	K99	12,5 x 20	337,00	1
28.	K28	12,5 x 20	764,00	1	100.	K100	12,5 x 20	294,00	1
29.	K29	12,5 x 20	670,00	2	101.	K101	12,5 x 20	559,00	1
30.	K30	12,5 x 20	580,00	3	102.	K102	12,5 x 20	459,00	1
31.	K31	12,5 x 20	474,00	2	103.	K103	12,5 x 20	360,00	1
32.	K32	12,5 x 20	364,00	2	104.	K104	12,5 x 20	161,00	1
33.	K33	12,5 x 20	269,00	2	105.	K105	12,5 x 20	272,00	2
34.	K34	12,5 x 20	169,00	1	106.	K106	12,5 x 20	443,00	1
35.	K35	12,5 x 20	182,00	1	107.	K107	12,5 x 20	112,00	1
36.	K36	12,5 x 20	232,00	1	SŁUPY				
37.	K37	12,5 x 20	382,00	1	108.	S1	16 x 16	400,00	42
38.	K38	12,5 x 20	482,00	1	KLESZCZE				
39.	K39	12,5 x 20	466,00	1	109.	KL1	7,5 x 20	950,00	10
40.	K40	12,5 x 20	683,00	1	KROKWIE KOSZOWE				
41.	K41	12,5 x 20	783,00	1	110.	KK1	12,5 x 20	1 460,00	5
42.	K42	12,5 x 20	883,00	1	111.	KK2	12,5 x 20	1 475,00	1
43.	K43	12,5 x 20	933,00	1	PŁATWIE				
44.	K44	12,5 x 20	1 022,00	1	112.	P1	16 x 22,5	2 920,00	1
45.	K45	12,5 x 20	922,00	1	113.	P2	16 x 22,5	898,00	2
46.	K46	12,5 x 20	829,00	1	114.	P3	16 x 22,5	1 553,00	1
47.	K47	12,5 x 20	722,00	1	115.	P4	16 x 22,5	211,00	1
48.	K48	12,5 x 20	622,00	1	116.	P5	16 x 22,5	402,00	1
49.	K49	12,5 x 20	222,00	1	117.	P6	16 x 22,5	2 072,00	1
50.	K50	12,5 x 20	169,00	1	118.	P7	16 x 22,5	3 479,00	1
51.	K51	12,5 x 20	296,00	1	119.	P8	16 x 22,5	989,00	1
52.	K52	12,5 x 20	1 024,00	2	120.	P9	16 x 22,5	1 114,00	1
53.	K53	12,5 x 20	485,00	1	121.	P10	16 x 22,5	303,00	1
54.	K54	12,5 x 20	535,00	1	122.	P11	16 x 22,5	788,00	1
55.	K55	12,5 x 20	218,00	11	WYMIANY				
56.	K56	12,5 x 20	371,00	5	123.	W1	10 x 18	230,00	36
57.	K57	12,5 x 20	307,00	2	124.	W2	12,5 x 20	250,00	2
58.	K58	12,5 x 20	935,00	2	125.	W3	12,5 x 20	235,00	4
59.	K59	12,5 x 20	857,00	2	126.	W4	12,5 x 20	240,00	1
60.	K60	12,5 x 20	287,00	1	127.	W5	12,5 x 20	1 484,00	1
61.	K61	12,5 x 20	447,00	1	128.	W6	12,5 x 20	220,00	3
62.	K62	12,5 x 20	657,00	1	MURŁATY				
63.	K63	12,5 x 20	557,00	1	129.	M1	16 x 16	1 806,00	2
64.	K64	12,5 x 20	457,00	1	130.	M2	16 x 16	2 562,00	1
65.	K65	12,5 x 20	357,00	1	131.	M3	16 x 16	1 177,00	1
66.	K66	12,5 x 20	257,00	1	132.	M4	16 x 16	2 561,00	1
67.	K67	12,5 x 20	157,00	1	133.	M5	16 x 16	2 923,00	1
68.	K68	12,5 x 20	233,00	1	134.	M6	16 x 16	2 308,00	1
69.	K69	12,5 x 20	334,00	1	135.	M7	16 x 16	1 671,00	1
70.	K70	12,5 x 20	434,00	2	136.	M8	16 x 16	574,00	1
71.	K71	12,5 x 20	534,00	2	137.	M9	16 x 16	2 631,00	1

Niniejszy rysunek stanowi własność Biura Projektowego SEGESTA. Kopiowanie, wykorzystywanie całości lub fragmentów opracowania zabronione (Ustawa o prawie autorskim i prawach pokrewnych Dz.U. nr 24 z 1994r.)

Biuro Projektowe

SEGESTA BIURO PROJEKTOWE
ul. Wróblewskiego 29/2, 51-627 Wrocław
tel. +48 71 348 75 89 fax +48 71 348 26 91
e-mail: segesta@op.pl

Inwestor

STAROSTWO POWIATOWE
65-057 Zielona Góra, ul. Podgórna 5

Projekt

SZPITAL POWIATOWY
W SULECHOWIE
ul. Zwycięstwa 1

BRANŻA	ARCHITEKTURA				
PROJEKTANT:	NR UPR. PROJ.	PODPIS	SPRAWDZAJĄCY:	NR UPR. PROJ.	PODPIS
arch. mgr inż. Andrzej Chrzanowski	DS-0122		arch. mgr inż. Beata Wąsik	DS-0769	
OPRACOWAŁ:	Alina Zjeżdżałka, Lucja Guzda				
BRANŻA	KONSTRUKCJA				
PROJEKTANT:	NR UPR. PROJ.	PODPIS	SPRAWDZAJĄCY:	NR UPR. PROJ.	PODPIS
--	--		--	--	
OPRACOWAŁ:	--	*Rewizja*			
BRANŻA	INSTALACJE SANITARNE				
PROJEKTANT:	NR UPR. PROJ.	PODPIS	SPRAWDZAJĄCY:	NR UPR. PROJ.	PODPIS
--	--		--	--	
OPRACOWAŁ:	--				
BRANŻA	INSTALACJE ELEKTRYCZNE				
PROJEKTANT:	NR UPR. PROJ.	PODPIS	SPRAWDZAJĄCY:	NR UPR. PROJ.	PODPIS
--	--		--	473/87/UW	
OPRACOWAŁ:	--				

Faza	*Branża*	*Skala*	*Data*
PROJEKT WYKONAWCZY	ARCHITEKTURA	1:100	15.07.2006

Tom	*Tytuł rys.*	*Nr rys.*	*Rewizja*
-	RZUT WIĘŹBY DACHOWEJ	2.1/12	

PDF created with FinePrint pdfFactory Pro trial version http://www.fineprint.com