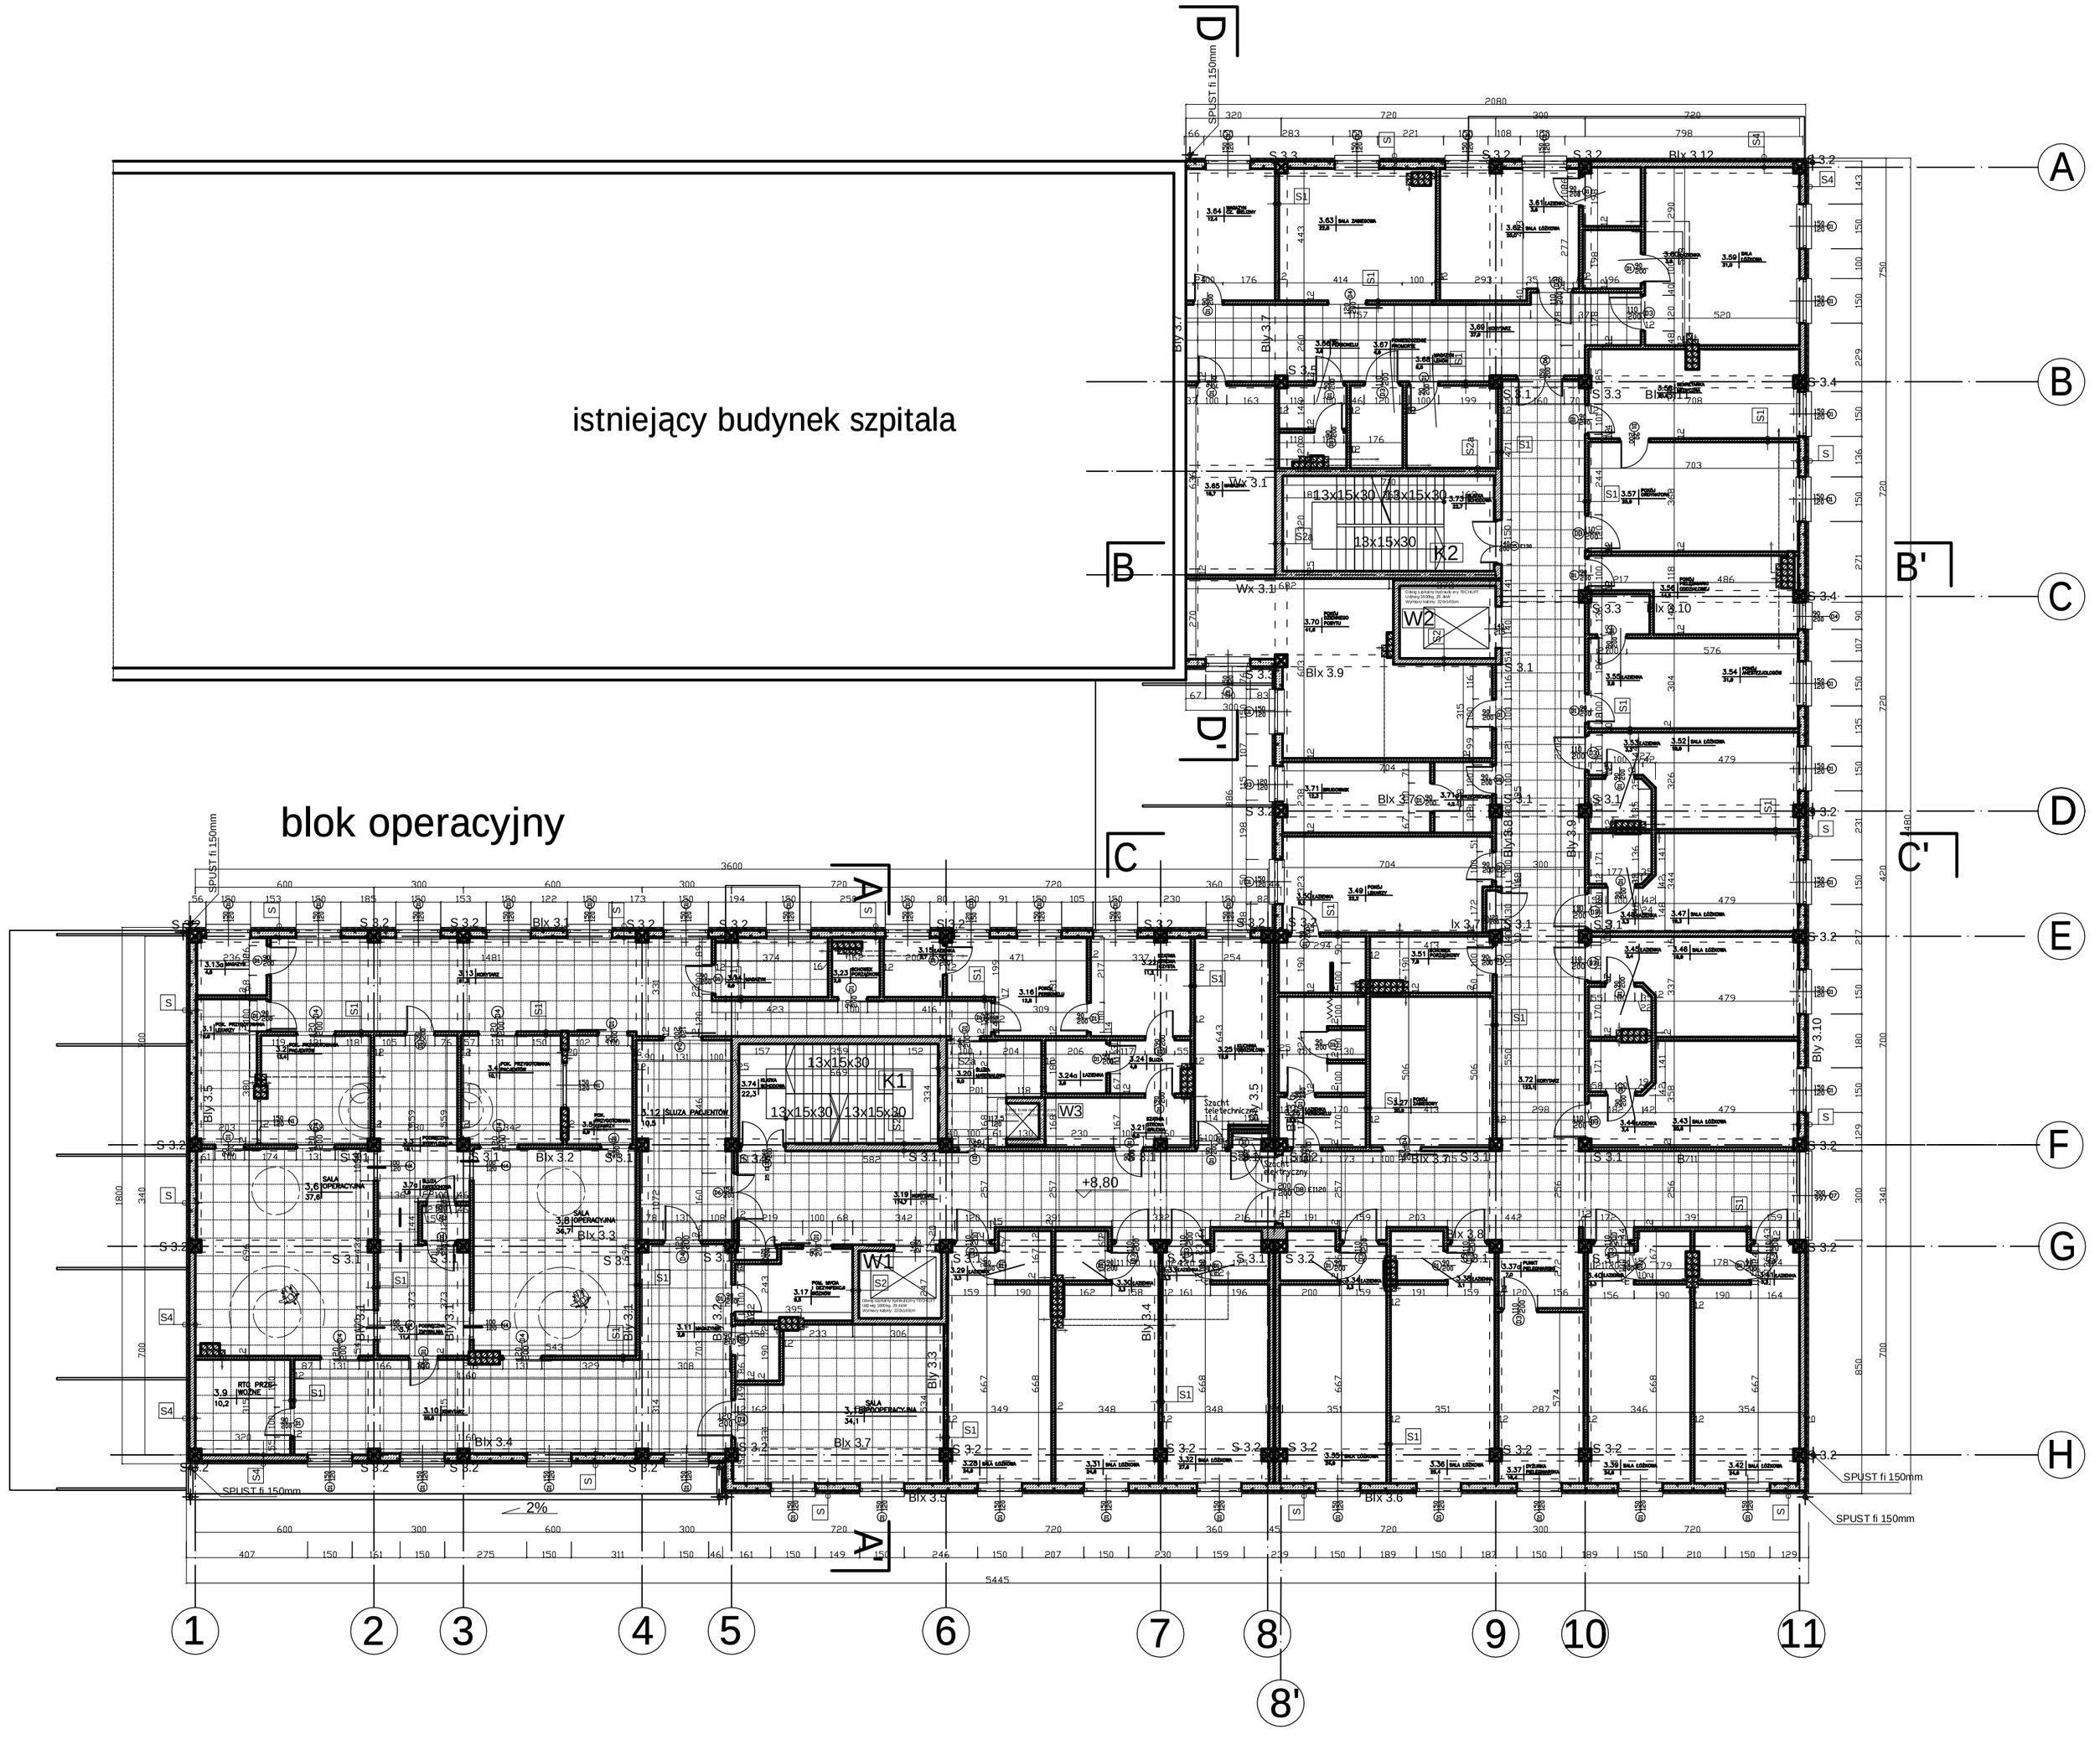

Nr pom.	Przeznaczenie pomieszczenia	Pow.	3.37	Dyżurka pielęgniarska	16,4 m2
3.1	Pokój przygotowania lekarzy	9,6 m2	3.37a	Punkt pielęgniarski	7,0 m2
3.2	Pokój przygotowania pacjenta	13,4 m2	3.38	Łazienka	3,1 m2
3.3	Podręczna sterylizacja	18,1 m2	3.39	Sala łóżkowa	24,6 m2
3.4	Pokój przygotowania pacjenta	10,1 m2	3.40	Łazienka	3,3 m2
3.5	pokój przygotowania lekarzy	8,9 m2	3.41	Łazienka	3,3 m2
3.6	Sala operacyjna	37,6 m2	3.42	Sala łóżkowa	24,6 m2
3.7	Podręczna zmywalnia	11,4 m2	3.43	Sala łóżkowa	20,6 m2
3.7a	Śluza fartuchowa	1,9 m2	3.44	Łazienka	3,4 m2
3.8	Sala operacyjna	36,7 m2	3.45	Łazienka	3,4 m2
3.9	Magazynek RTG przewoźnego	10,2 m2	3.46	Sala łóżkowa	18,9 m2
3.10	Korytarz czysty	55,6 m2	3.47	Sala łóżkowa	19,3m2
3.11	Magazynek	2,8 m2	3.48	Łazienka	5,4 m2
3.12	Śluza łóżkowa-pacjentów	10,5 m2	3.49	Pokój lekarzy	22,2 m2
3.13	Korytarz	61,3 m2	3.50	Łazienka	5,2m2
3.13a	Magazyn	4,5 m2	3.51	Schowek porządkowy	7,8 m2
3.14	Magazyn	6,9 m2	3.52	Sala łóżkowa	18,9 m2
3.15	Łazienka	3,7 m2	3.53	Łazienka	3,52 m2
3.16	Pokój personelu	12,8m2	3.54	Pokój anestezjologów	31,9 m2
3.17	Boks dezynfekcji wózków	9,5 m2	3.55	Łazienka	3,9 m2
3.18	Sala pooperacyjna	34,1 m2	3.56	Pokój pielęgniarki oddziałowej	14,5 m2
3.19	Korytarz	174,7 m2	3.57	Pokój ordynatora	25,9m2
3.20	Śluza materiałowa	9,0 m2	3.58	Sekretarka medyczna	20,6 m2
3.21	Szatnia strona brudna	8,2 m2	3.59	Sala łóżkowa	31,0 m2
3.22	Szatnia strona czysta	11,2 m2	3.60	Łazienka	3,9 m2
3.23	Schowek porządkowy	2,8 m2	3.61	Łazienka	3,8 m2
3.24	Śluza	4,9 m2	3.62	Sala łóżkowa	20,0m2
3.24a	Łazienka	3,6m2	3.63	Sala zabiegowa	22,8m2
3.25	Kuchnia oddziałowa	15,9m2	3.64	Magazyn czystej bielizny	12,4 m2
3.26	Łazienka personelu	13,8m2	3.65	Magazyn	18,7 m2
3.27	Pokój zabiegowy	20,9 m2	3.66	WC personelu	3,6m2
3.28	Sala łóżkowa	24,9 m2	3.67	Pomieszczenie promorte	4,9 m2
3.29	Łazienka	3,3 m2	3.68	Magazyn leków	8,5 m2
3.30	Łazienka	3,3 m2	3.69	Korytarz	37,9m2
3.31	Sala łóżkowa	24,8 m2	3.70	Pokój dziennego pobytu	41,6m2
3.32	Sala łóżkowa	27,6 m2	3.71	Brudownik	12,3 m2
3.33	Łazienka	3,3 m2	3.71a	Przedsionek brudownika	4,2 m2
3.34	Łazienka	3,3 m2	3.72	Korytarz	123,1m2
3.35	Sala łóżkowa	24,8 m2	3.73	Klatka schodowa	22,7m2
3.36	Sala łóżkowa	25,4 m2	3.74	Klatka schodowa	22,3m2
Powierzchnia użytkowa II piętra		1468,4m2			

Niniejszy rysunek stanowi własność Biura Projektowego SEGESTA. Kopiowanie, wykorzystywanie całości lub fragmentów opracowania zabronione (Ustawa o prawie autorskim i prawach pokrewnych Dz.U. nr 24 z 1994r.)

Biuro Projektowe
SEGESTA BIURO PROJEKTOWE
ul. Wróblewskiego 29/2, 51-627 Wrocław
tel. +48 71 348 75 89 fax +48 71 348 26 91
e-mail: segesta@op.pl

Inwestor
STAROSTWO POWIATOWE
65-057 Zielona Góra, ul. Podgórna 5

Projekt
SZPITAL POWIATOWY
W SULECHOWIE
ul. Zwycięstwa 1

BRANŻA	ARCHITEKTURA				
PROJEKTANT:	NR UPR. PROJ.	PODPIS	SPRAWDZAJĄCY:	NR UPR. PROJ.	PODPIS
arch. mgr inż. Andrzej Chrzanowski	DS-0122		arch. mgr inż. Beata Wąsik	DS-0769	
OPRACOWAŁ:	Alina Zjeżdżałka, Lucja Guzda				
BRANŻA	KONSTRUKCJA				
PROJEKTANT:	NR UPR. PROJ.	PODPIS	SPRAWDZAJĄCY:	NR UPR. PROJ.	PODPIS
--	--		--	--	
OPRACOWAŁ:	--				
BRANŻA	INSTALACJE SANITARNE				
PROJEKTANT:	NR UPR. PROJ.	PODPIS	SPRAWDZAJĄCY:	NR UPR. PROJ.	PODPIS
--	--		--	--	
OPRACOWAŁ:	--				
BRANŻA	INSTALACJE ELEKTRYCZNE				
PROJEKTANT:	NR UPR. PROJ.	PODPIS	SPRAWDZAJĄCY:	NR UPR. PROJ.	PODPIS
--	--		--	473/87/UW	
OPRACOWAŁ:	--				

Faza	Branża	Skala	Data
PROJEKT WYKONAWCZY	ARCHITEKTURA	1:100	15.07.2006
Tom	**Tytuł rys.**	**Nr rys.**	**Rewizja**
-	RZUT II PIĘTRA	2.1/8	-

PDF created with FinePrint pdfFactory Pro trial version http://www.fineprint.com