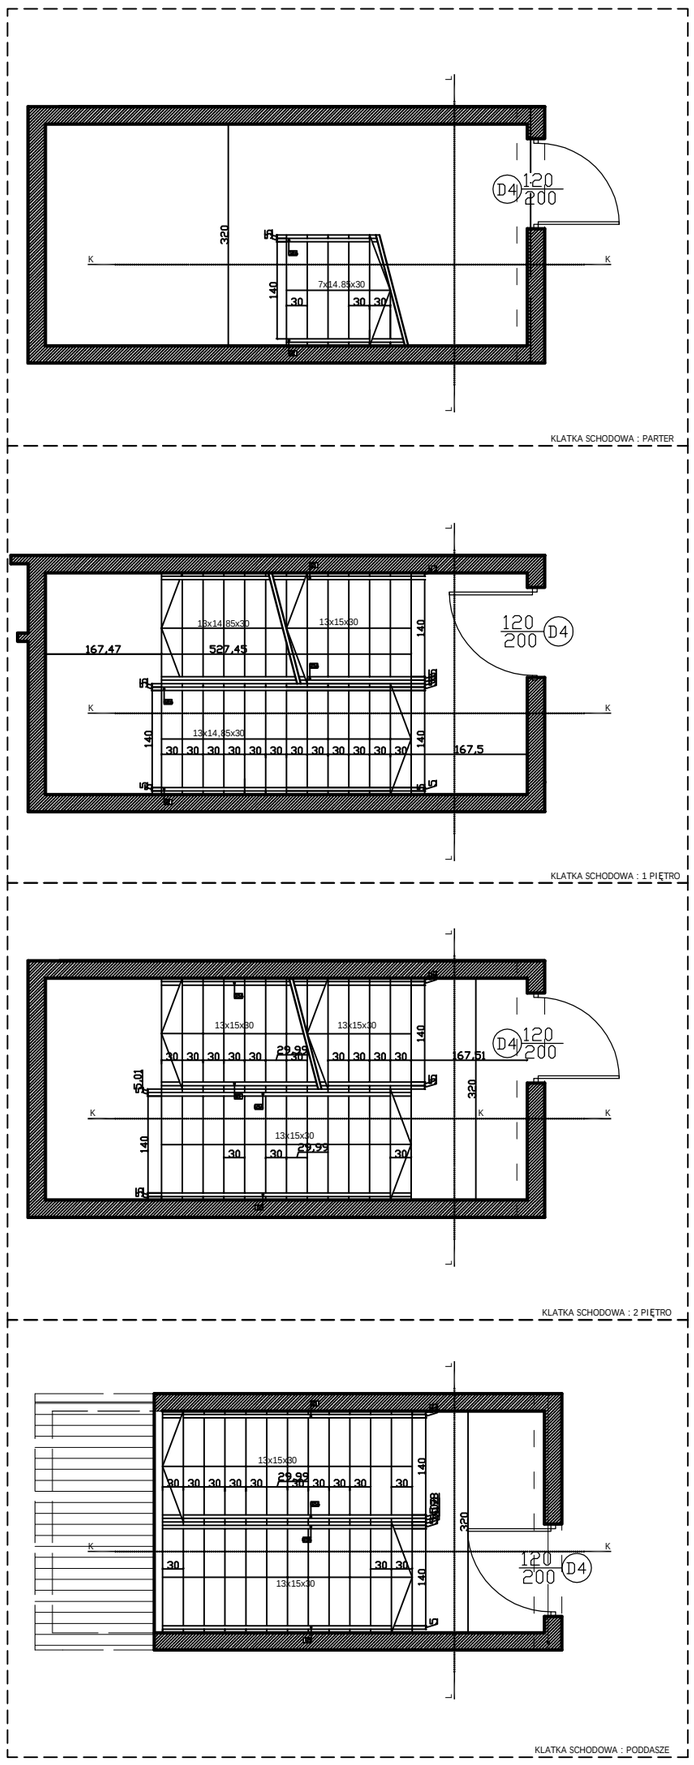

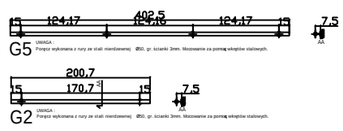

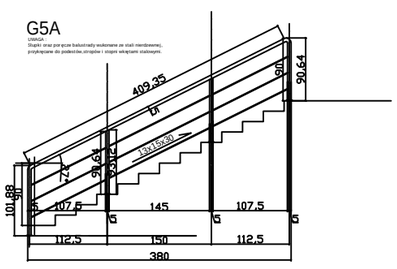

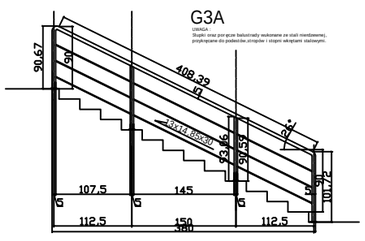

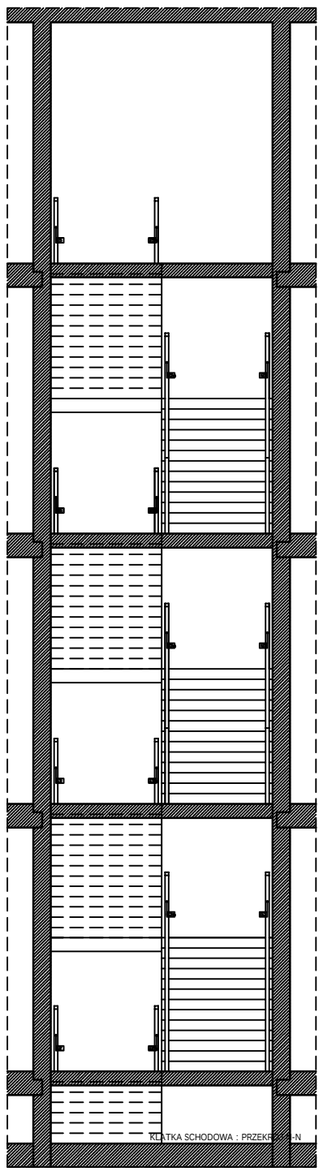

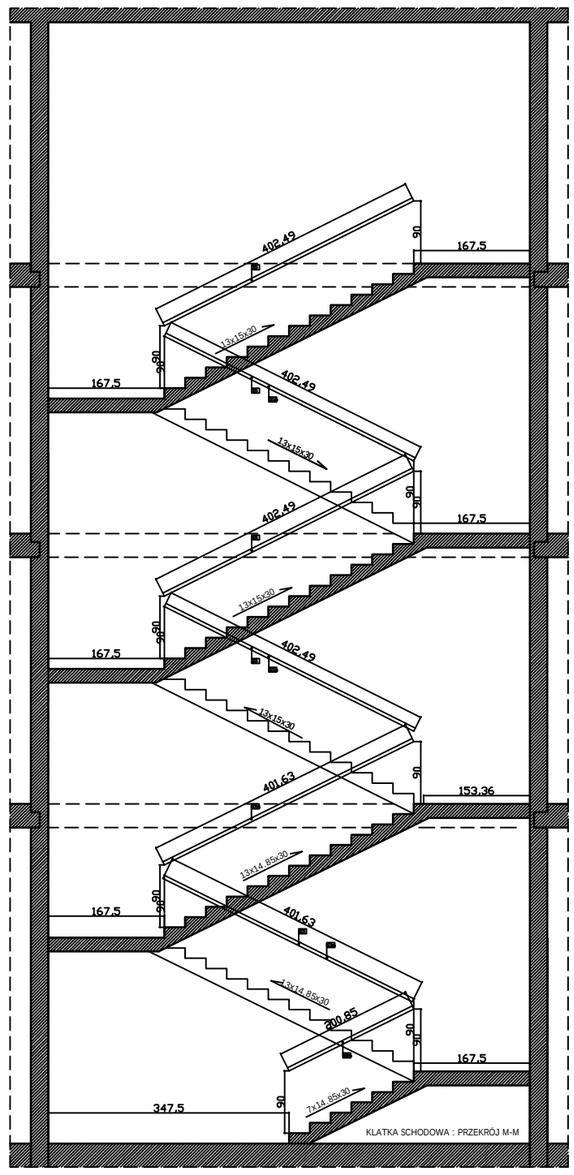

Niniejszy rysunek stanowi własność Biura Projektowego SEGESTA. Kopiowanie, wykorzystywanie całości lub fragmentów opracowania zabronione (Ustawa o prawie autorskim i prawach pokrewnych Dz.U. nr 24 z 1994r.)

Biuro Projektowe

SEGESTA BIURO PROJEKTOWE

SEGESTA BIURO PROJEKTOWE
ul. Wróblewskiego 29/2, 51-627 Wrocław
tel. +48 71 348 75 89 fax +48 71 348 26 91
e-mail: segesta@op.pl

Inwestor

STAROSTWO POWIATOWE
65-057 Zielona Góra, ul. Podgórna 5

Projekt

SZPITAL POWIATOWY
W SULECHOWIE
ul. Zwycięstwa 1

BRANŻA	ARCHITEKTURA				
PROJEKTANT:	NR UPR. PROJ.	PODPIS	SPRAWDZAJĄCY:	NR UPR. PROJ.	PODPIS
arch. mgr inż. Andrzej Chrzanowski	DS-0122		arch. mgr inż. Beata Wąsik	DS-0769	
OPRACOWAŁ:	Alina Zjeżdżałka, Łucja Guzda, Dorota Biernat				
BRANŻA	KONSTRUKCJA				
PROJEKTANT:	NR UPR. PROJ.	PODPIS	SPRAWDZAJĄCY:	NR UPR. PROJ.	PODPIS
--	--		--	--	
OPRACOWAŁ:	--				
BRANŻA	INSTALACJE SANITARNE				
PROJEKTANT:	NR UPR. PROJ.	PODPIS	SPRAWDZAJĄCY:	NR UPR. PROJ.	PODPIS
--	--		--	--	
OPRACOWAŁ:	--				
BRANŻA	INSTALACJE ELEKTRYCZNE				
PROJEKTANT:	NR UPR. PROJ.	PODPIS	SPRAWDZAJĄCY:	NR UPR. PROJ.	PODPIS
--	--		--	--	
OPRACOWAŁ:	--				

Faza	Branża	Skala	Data
-PROJEKT WYKONAWCZY	ARCHITEKTURA	1:50	15.07.2006

Tom	Tytuł rys.	Nr rys.	Rewizja
-	DETAL KLATKI SCHODOWEJ B+BALUSTRAD	2.1/SU_D_04	-

PDF created with FinePrint pdfFactory Pro trial version http://www.fineprint.com