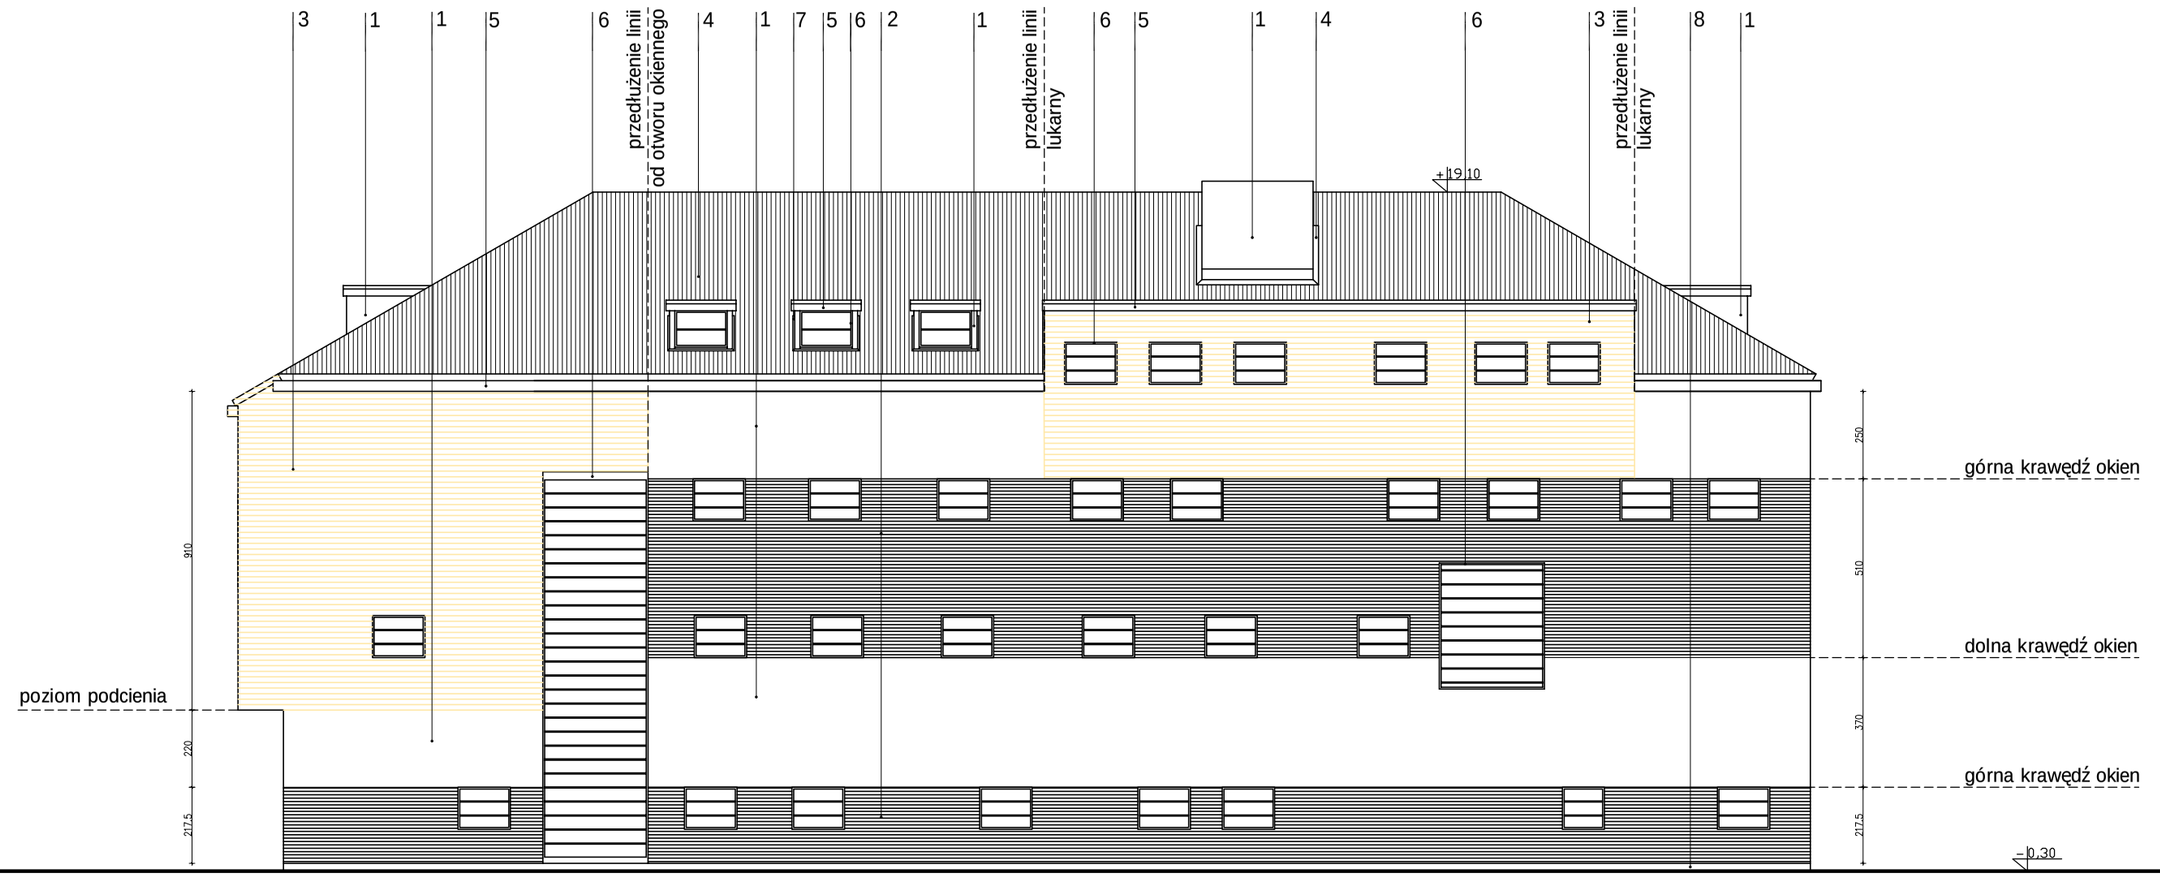

elewacja wschodnia

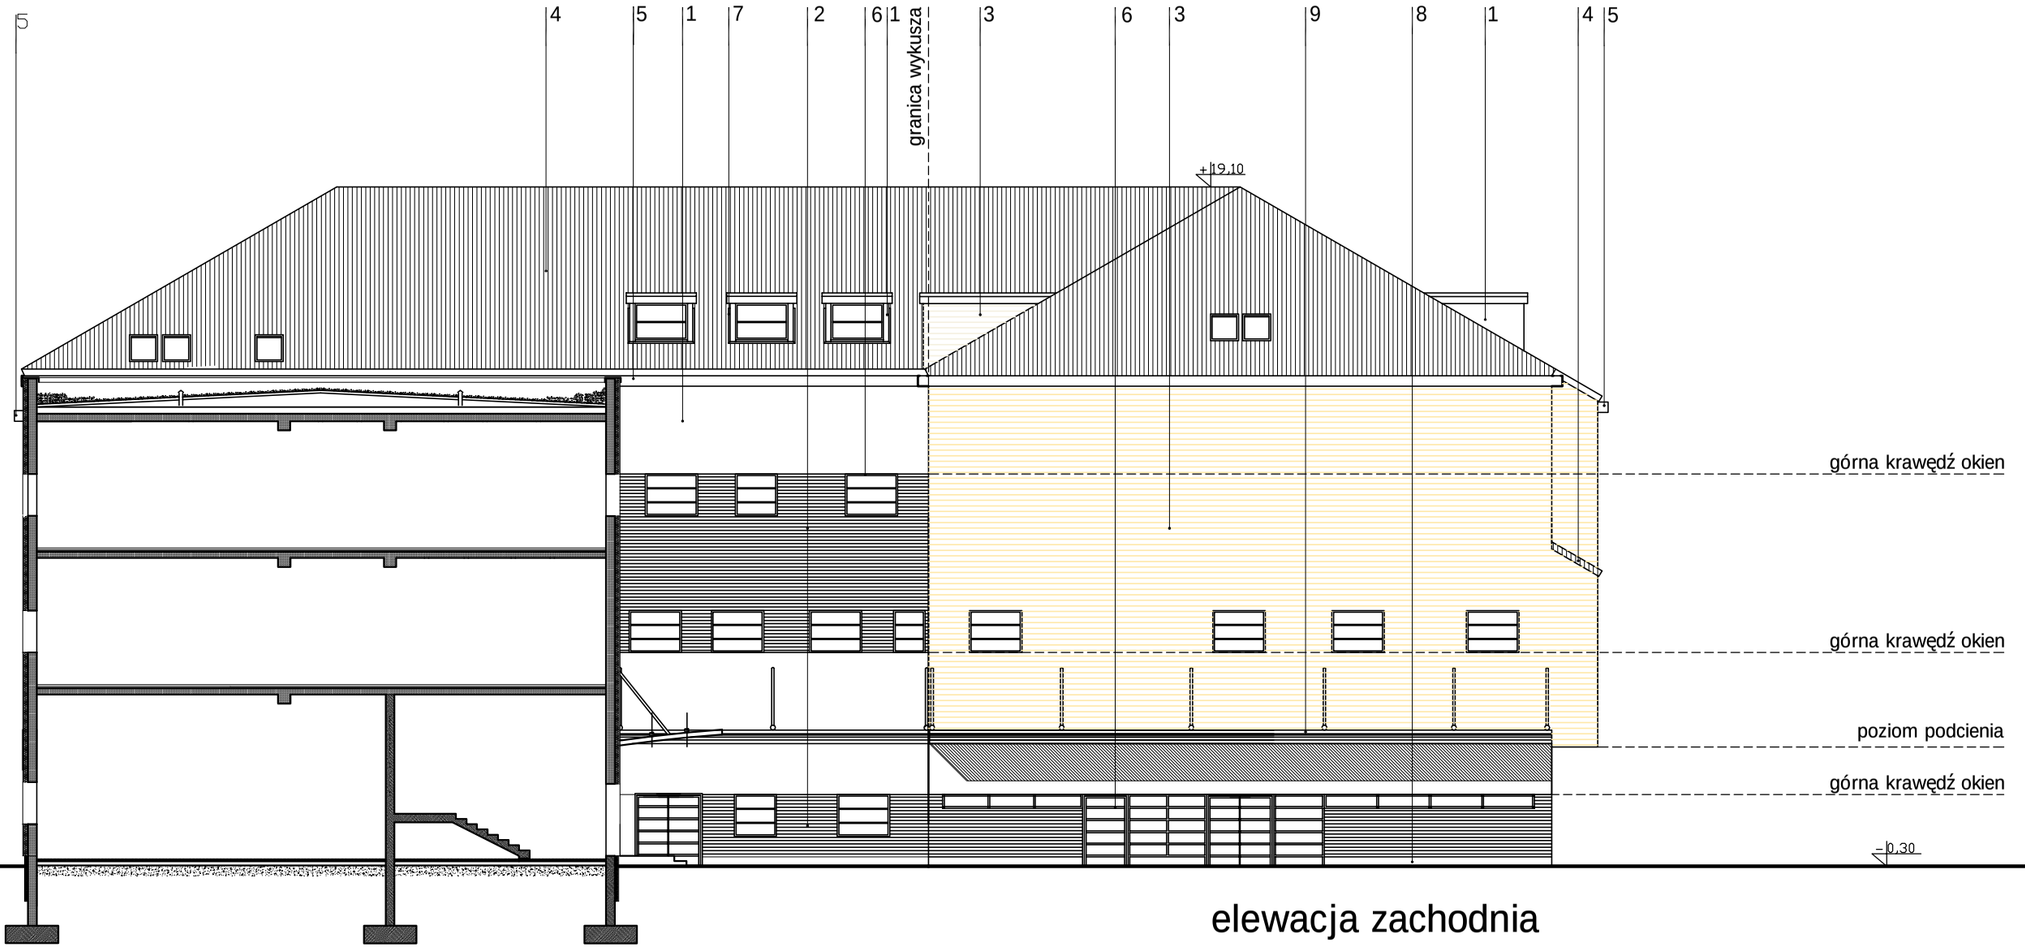

elewacja zachodnia

RYSUNKI ELEWACJI- LEGENDA:

1- TYNK STRUKTURALNY W KOLORZE BIAŁYM RAL 9106
2- TYNK STRUKTURALNY W KOLORZE JASNO-SZARYM RAL 9018
3- TYNK STRUKTURALNY W KOLORZE RAL 1013
4- DACHÓWKA KARPIÓWKA W KOLORZE CZERWONYM
5- RYNNA PCV KOLOR JASNO-SZARY , RAL 9018
6- STOLARKA ALUMINIOWA, KOLOR RAL 9006
7- OBRÓBKA BLACHARSKA , KOLOR JASNO-SZARY RAL 9018
8- COKÓŁ:TYNK W KOLORZE JASNO-SZARYM, RAL 9018
9-ZADASZENIE:PRZEZIERNY POLIWĘGLAN NA KONSTRUKCJI PODWIESZANEJ, ALUMINIOWEJ, W KOLORZE RAL 9006
10-KOMINEK WENTYLACYJNY, W KOLORZE RAL 9006

Niniejszy rysunek stanowi własność Biura Projektowego SEGESTA. Kopiowanie, wykorzystywanie całości lub fragmentów opracowania zabronione (Ustawa o prawie autorskim i prawach pokrewnych Dz.U. nr 24 z 1994r.)

Biuro Projektowe
SEGESTA BIURO PROJEKTOWE
ul. Wróblewskiego 29/2, 51-627 Wrocław
tel. +48 71 348 75 89 fax +48 71 348 26 91
e-mail: segesta@op.pl

Inwestor
STAROSTWO POWIATOWE
65-057 Zielona Góra, ul. Podgórna 5

Projekt
SZPITAL POWIATOWY
W SULECHOWIE
ul. Zwycięstwa 1

BRANŻA	ARCHITEKTURA				
PROJEKTANT:	NR UPR. PROJ.	PODPIS	SPRAWDZAJĄCY:	NR UPR. PROJ.	PODPIS
arch. mgr inż. Andrzej Chrzanowski	DS-0122		arch. mgr inż. Beata Wąsik	DS-0769	
OPRACOWAŁ:	Alina Zjeżdżałka, Lucja Guzda				
BRANŻA	KONSTRUKCJA				
PROJEKTANT:	NR UPR. PROJ.	PODPIS	SPRAWDZAJĄCY:	NR UPR. PROJ.	PODPIS
--	--		--	--	
OPRACOWAŁ:	--				
BRANŻA	INSTALACJE SANITARNE				
PROJEKTANT:	NR UPR. PROJ.	PODPIS	SPRAWDZAJĄCY:	NR UPR. PROJ.	PODPIS
--	--		--	--	
OPRACOWAŁ:	--				
BRANŻA	INSTALACJE ELEKTRYCZNE				
PROJEKTANT:	NR UPR. PROJ.	PODPIS	SPRAWDZAJĄCY:	NR UPR. PROJ.	PODPIS
mgr inż. Krzysztof Maga	146/86/UW		mgr inż. Waldemar Pięciński	473/87/UW	
OPRACOWAŁ:	mgr inż. Barbara Łątka, mgr inż. Przemysław Stachowski, mgr inż. Magdalena Kozłowska				

Faza	Branża	Skala	Data
PROJEKT WYKONAWCZY	ARCHITEKTURA		15.07.2006

Tom	Tytuł rys.	Nr rys.	Rewizja
–	DETAL KOLORYSTYKI ELEWACJI	2.1/SU_D_06	–

PDF created with FinePrint pdfFactory Pro trial version http://www.fineprint.com