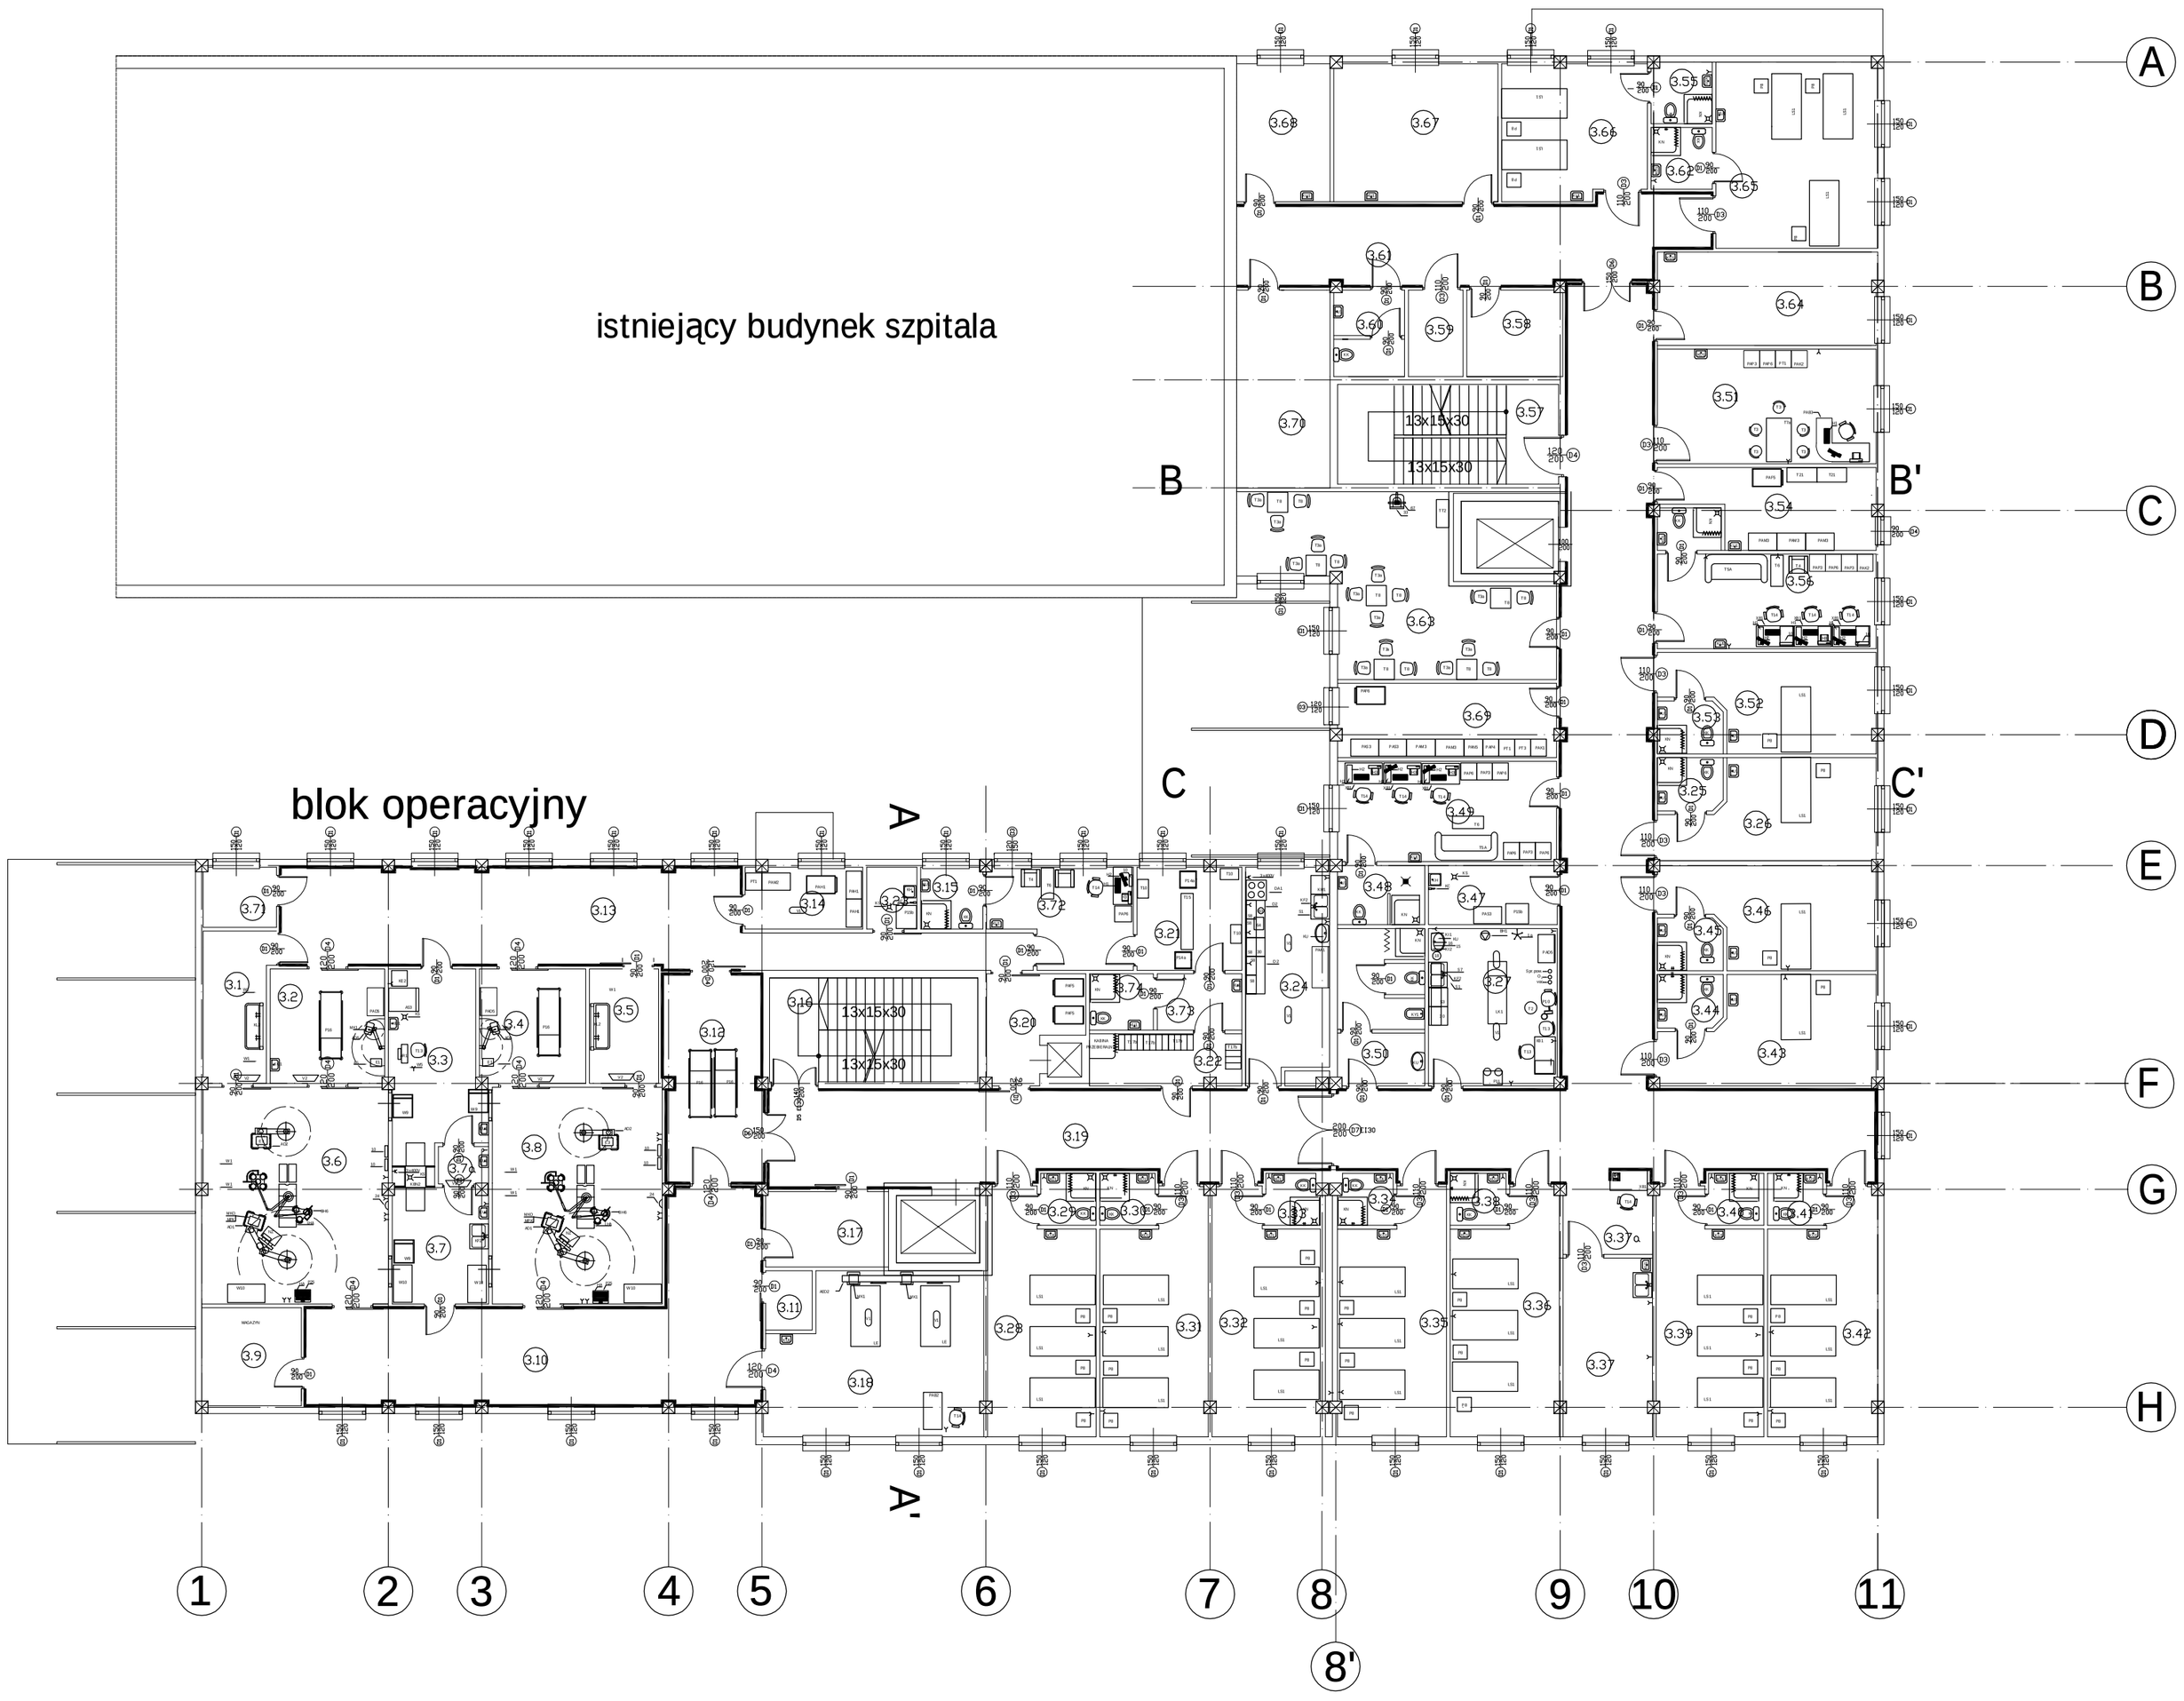

Nr pom.	Przeznaczenie pomieszczenia	Pow.			
3.1	Magazyn czysty	9,6 m2	3.37a	Dyżurka pielęgniarska	7,0 m2
3.2	Przygotowanie pacjenta	13,4 m2	3.38	Łazienka	3,1 m2
3.3	Podręczna sterylizacja	18,1 m2	3.39	Sala pacjentów	24,6 m2
3.4	Przygotowanie pacjenta	10,1 m2	3.40	Łazienka	3,3 m2
3.5	Przygotowanie lekarzy	8,9 m2	3.41	Łazienka	3,3 m2
3.6	Sala operacyjna	37,6 m2	3.42	Sala pacjentów	24,6 m2
3.7	Podręczna zmywalnia	11,4 m2	3.43	Sala pacjentów	20,6 m2
3.7a	Śluza fartuchowa	1,9 m2	3.44	Łazienka	3,4 m2
3.8	Sala operacyjna	36,7 m2	3.45	Łazienka	3,4 m2
3.9	RTG	10,2 m2	3.46	Sala pacjentów	18,9 m2
3.10	Korytarz czysty	55,6 m2	3.47	Składzik porządkowy	7,8 m2
3.11	Magazynek	2,8 m2	3.48	Węzeł sanitarny	5,4 m2
3.12	Śluza łóżkowa	10,5 m2	3.49	Pokój lekarzy	22,2 m2
3.13	Korytarz	61,3 m2	3.50	Łazienka personelu	14,3 m2
3.14	Magazyn	6,9 m2	3.51	Pokój ordynatora	26,1 m2
3.15	Węzeł sanitarny	3,7 m2	3.52	Pokój pacjentów	18,9 m2
3.16	Klatka schodowa	22,3 m2	3.53	Łazienka	3,52 m2
3.17	Boks dezynfekcji wózków	9,5 m2	3.54	Sekretarka medyczna	17,9 m2
3.18	Sala pooperacyjna	32,9 m2	3.55	Łazienka	3,9 m2
3.19	Korytarz	174,7 m2	3.56	Pokój anestezjologów	31,9 m2
3.20	Śluza materiałowa	9,0 m2	3.57	Klatka schodowa	28,5 m2
3.21	Pokój lekarzy	20,8 m2	3.58	Magazyn leków	8,5 m2
3.22	Szatnia strona brudna	8,2 m2	3.59	Promorte	4,9 m2
3.23	Skład porządkowy	2,8 m2	3.60	Węzeł sanitarny dla personelu	3,6 m2
3.24	Kuchenka oddziałowa	15,9 m2	3.61	Korytarz	37,9 m2
3.25	Łazienka	3,6m2	3.62	Łazienka	3,9 m2
3.26	Sala pacjętów	19,3m2	3.63	Pokój pobytu dziennego	15,8 m2
3.27	Pokój zabiegowy	20,9 m2	3.64	Pielęgniarka oddziałowa	20,6 m2
3.28	Sala pacjentów	24,9 m2	3.65	Sala pacjentów	31,1 m2
3.29	Łazienka	3,3 m2	3.66	Pokój pacjentów	20,0m2
3.30	Łazienka	3,3 m2	3.67	Sala zabiegowa	22,6 m2
3.31	Sala pacjentów	24,8 m2	3.68	Magazyn bielizny	12,4 m2
3.32	Sala pacjentów	27,6 m2	3.69	Brudownik	16,6 m2
3.33	Łazienka	3,3 m2	3.70	Magazyn	18,7 m2
3.34	Łazienka	3,3 m2	3.71	Magazyn RTG	3,9 m2
3.35	Sala pacjentów	24,8 m2	3.72	Pokój personelu	12,8 m2
3.36	Sala pooperacyjna	25,4 m2	3.73	Przedsionek	4,7 m2
3.37	Dyżurka pielęgniarska	16,4 m2	3.74	Węzeł sanitarny	3,7 m2
Powierzchnia użytkowa II piętra		1388,2m2			

LEGENDA:

——————— ODBÓJ PRZECIWUDERZENIOWY TYPU ACROVYN TP-200(20 cm grubości) KOLOR 100

poziom +8,80
II piętro

Niniejszy rysunek stanowi własność Biura Projektowego SEGESTA. Kopiowanie, wykorzystywanie całości lub fragmentów opracowania zabronione (Ustawa o prawie autorskim i prawach pokrewnych Dz.U. nr 24 z 1994r.)

Biuro Projektowe
SEGESTA BIURO PROJEKTOWE
ul. Wróblewskiego 29/2, 51-627 Wrocław
tel. +48 71 348 75 89 fax +48 71 348 26 91
e-mail: segesta@op.pl

Inwestor
STAROSTWO POWIATOWE
65-057 Zielona Góra, ul. Podgórna 5

Projekt
SZPITAL POWIATOWY
W SULECHOWIE
ul. Zwycięstwa 1

BRANŻA	ARCHITEKTURA				
PROJEKTANT:	NR UPR. PROJ.	PODPIS	SPRAWDZAJĄCY:	NR UPR. PROJ.	PODPIS
arch. mgr inż. Andrzej Chrzanowski	DS-0122		arch. mgr inż. Beata Wąsik	DS-0769	
OPRACOWAŁ:	Alina Zjeżdżałka, Łucja Guzda				
BRANŻA	KONSTRUKCJA				
PROJEKTANT:	NR UPR. PROJ.	PODPIS	SPRAWDZAJĄCY:	NR UPR. PROJ.	PODPIS
--	--		--	--	
OPRACOWAŁ:	--				
BRANŻA	INSTALACJE SANITARNE				
PROJEKTANT:	NR UPR. PROJ.	PODPIS	SPRAWDZAJĄCY:	NR UPR. PROJ.	PODPIS
--	--		--	--	
OPRACOWAŁ:	--				
BRANŻA	INSTALACJE ELEKTRYCZNE				
PROJEKTANT:	NR UPR. PROJ.	PODPIS	SPRAWDZAJĄCY:	NR UPR. PROJ.	PODPIS
mgr inż. Krzysztof Maga	146/86/UW		mgr inż. Waldemar Pigciński	473/87/UW	
OPRACOWAŁ:	mgr inż. Barbara Łątka, mgr inż. Przemysław Stachowski, mgr inż. Magdalena Kozłowska				

Faza	Branża	Skala	Data
PROJEKT WYKONAWCZY	ARCHITEKTURA	1:100	15.07.2006

Tom	Tytuł rys.	Nr rys.	Rewizja
-	DETAL ODBOI WEWNĘTRZNYCH – II PIETRO	2.1/SU_D_10	-

PDF created with FinePrint pdfFactory Pro trial version http://www.fineprint.com