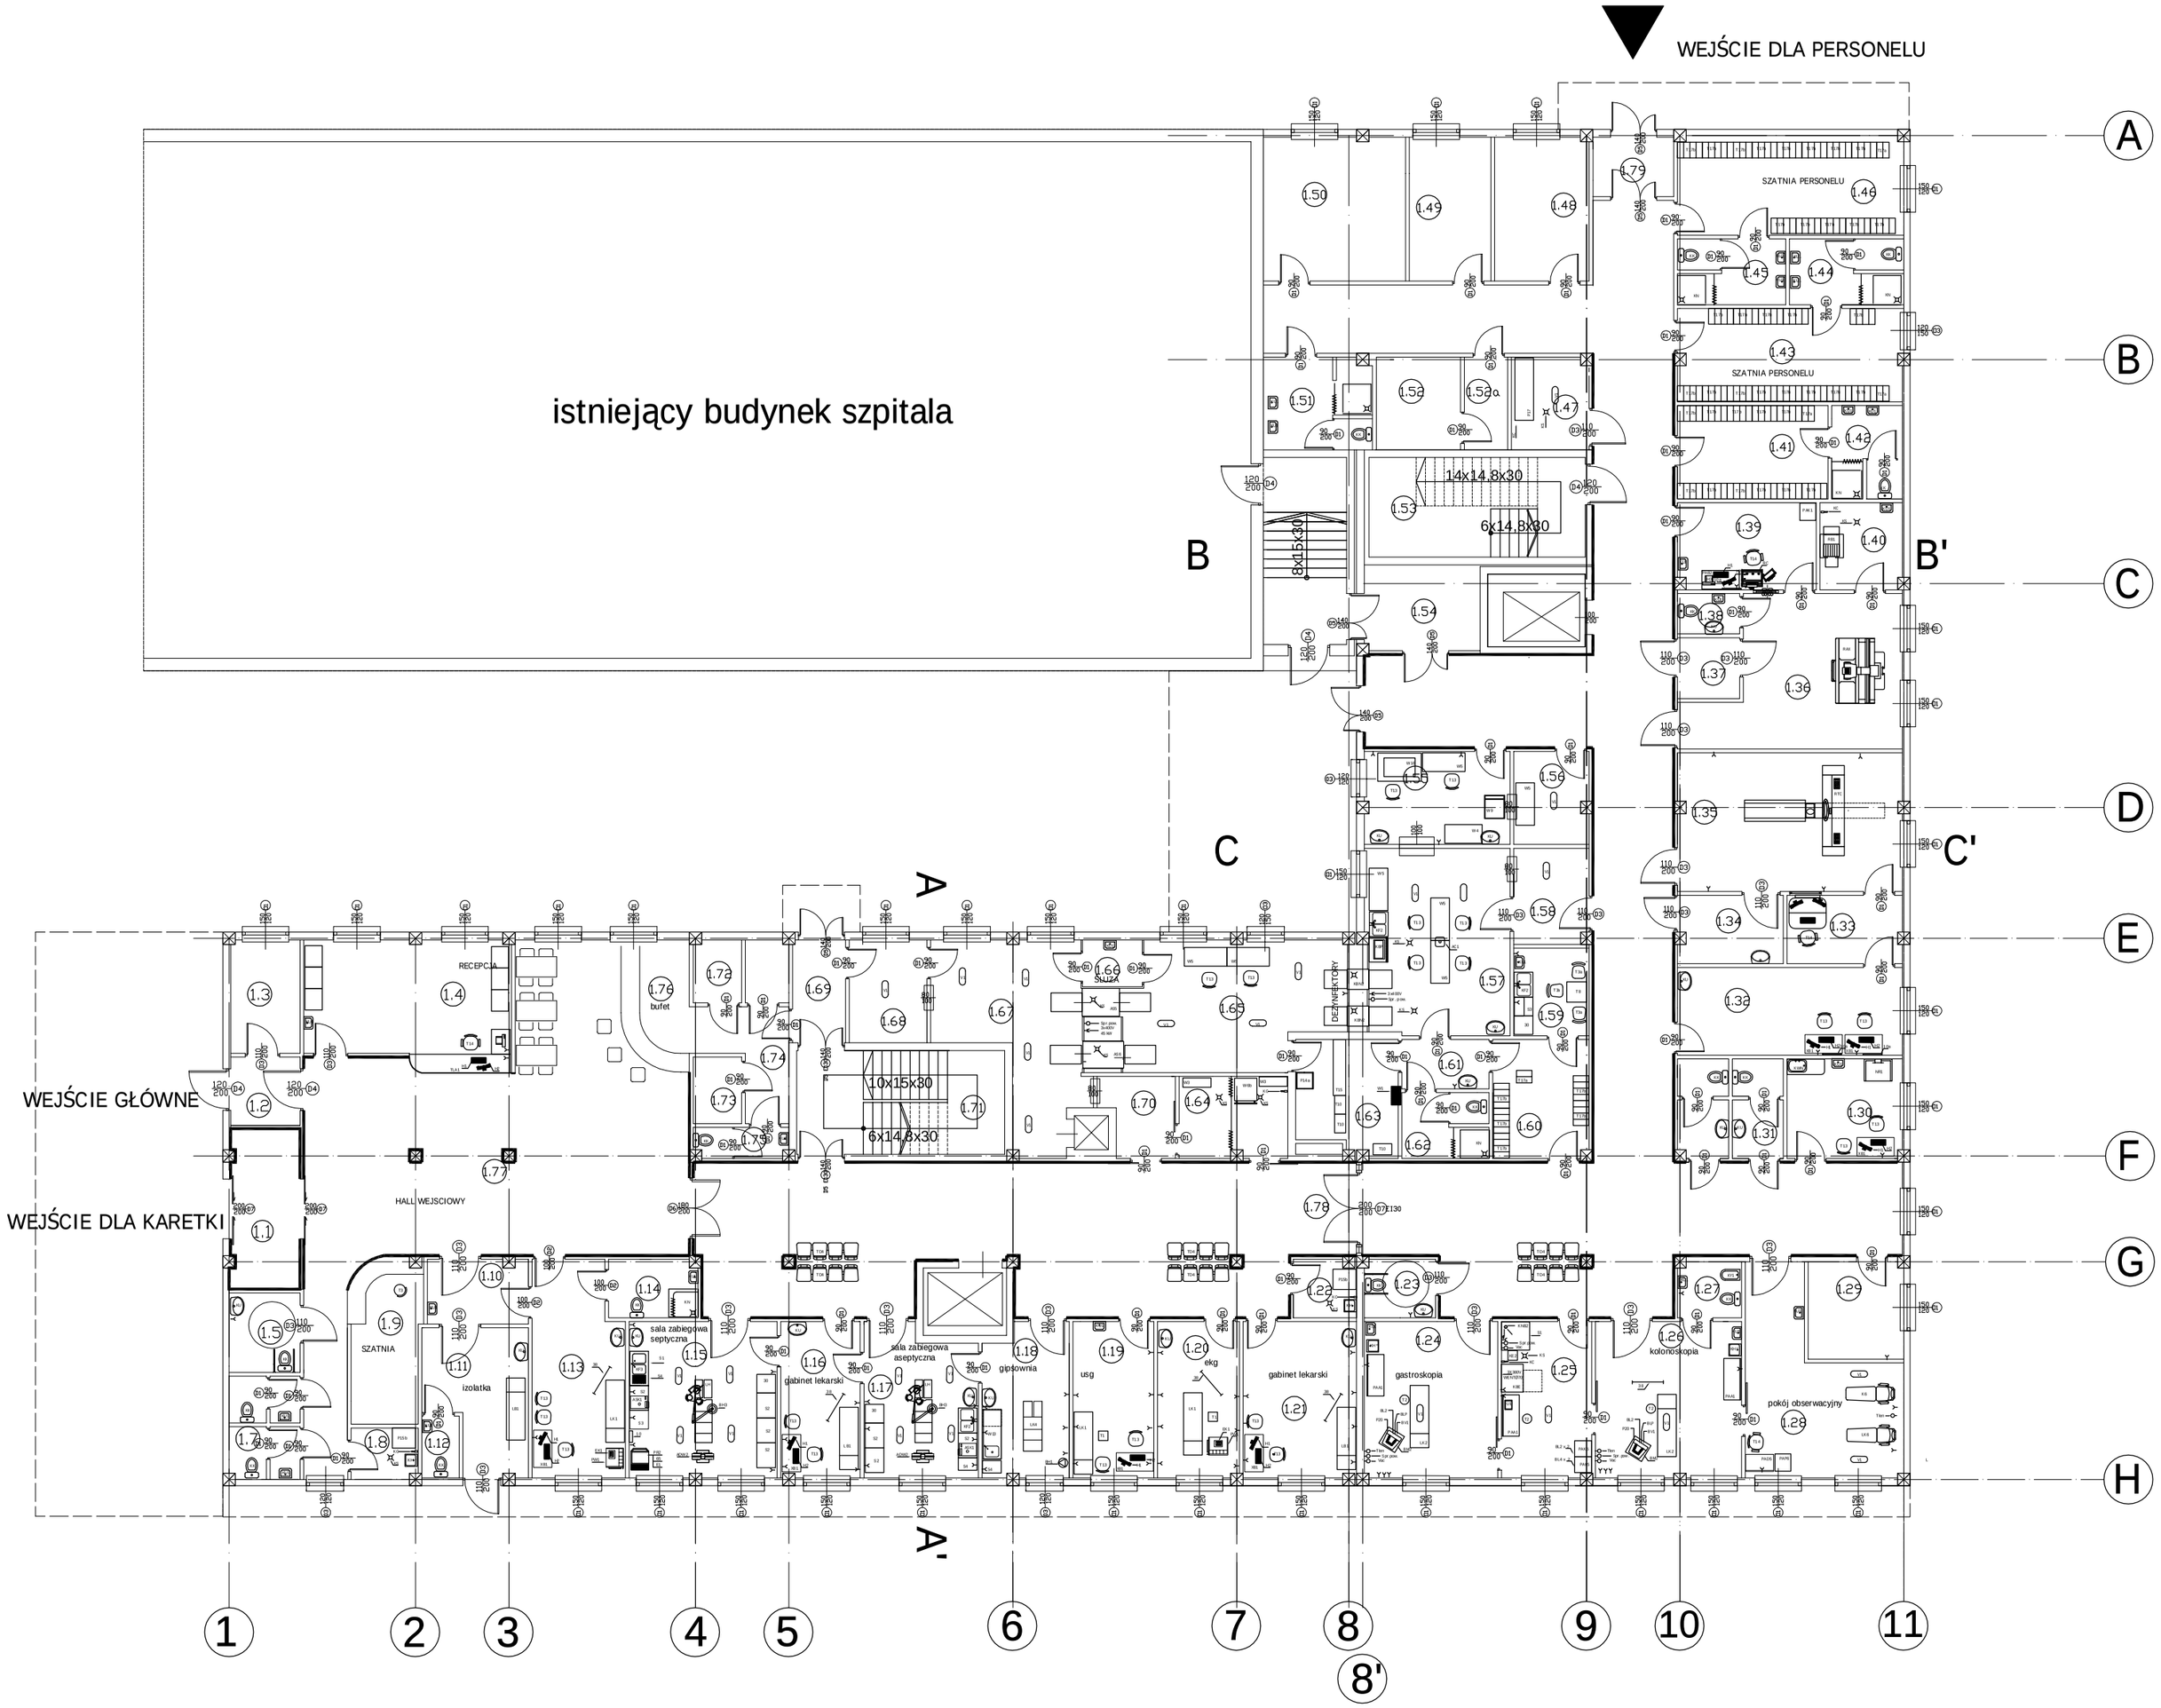

Nr.pom.	Przeznaczenie pomieszczenia	Pow.			
1.1	Wiatrołap	10,7m2	1.41	Szatnia personelu	14,6m2
1.2	Wiatrołap	4,6m2	1.42	WC	6,4m2
1.3	Wózki inwalidzkie	7,2m2	1.43	Szatnia personelu	21,2m2
1.4	Rejestracja	18,3m2	1.44	WC	7,4m2
1.5	WC niepełnosprawny	5,3m2	1.45	WC	7,4m2
1.6	WC personelu	3,1m2	1.46	Szatnia personelu	21,2m2
1.7	WC pacjentów	3,1m2	1.47	Promorte	7,4m2
1.8	Schowek porządkowy	3,1m2	1.48	Dyspozytor	14,0m2
1.9	Szatnia	14,5m2	1.49	Kierownik	12,1m2
1.10	Przedsionek	4,2m2	1.50	Kierowcy i sanitariusze	20,6m2
1.11	Izolatka	13,4m2	1.51	Łazienka	9,9m2
1.12	Łazienka	2,2m2	1.52a	Przedsionek	4,2m2
1.13	Izba przyjęć	19,3m2	1.52	Magazyn odpadków med.	8,1m2
1.14	Łazienka	5,3m2	1.53	Klatka schodowa	28,5m2
1.15	Sala zabieg. septyczna	23,2m2	1.54	Korytarz	9,8m2
1.16	Gabinet lekarski	12,4m2	1.55	Pakietowanie czystej bielizny	13,6m2
1.17	Sala zabiegowa aseptyczna	16,6m2	1.56	Boks przyjmow. czystej bielizny	7,1m2
1.18	Gipsowania	12,9m2	1,57	Strefa brudna	27,4m2
1.19	USG	12,7m2	1.58	Boks przyj. mat. do sterylizacji	7,4m2
1.20	EKG	12,8m2	1.59	Pomieszczenie socjalne	6,8m2
1.21	Gabinet lekarski EKG	17,8m2	1.60	Szatnia strona brudna	11,8m2
1.22	Składzik porządkowy	3,7m2	1.61	Przedsionek	4,4m2
1.23	WC niepełnosprawny	4,5m2	1.62	WC+ natrysk	5,9m2
1.24	Gastroskopia	22,6m2	1.63	Szatnia strona czysta	13,1m2
1.25	Myjnia	16m2	1.64	Boks mycia i dezynf. wózków	9,1m2
1.26	Kolonoskopia	21,1m2	1.65	Strefa czysta	30,2m2
1.27	WC	3,4m2	1.66	Śluza	2,6m2
1.28	Pokój obserwacyjny	23,7m2	1.67	Strefa sterylna	23,1m2
1.29	Pokój pielęgniarek	9,2m2	1.68	Wydaw. materiałów sterylnych	7,9m2
1.30	Pokój wypisu noworodków	11,4m2	1.69	Korytarz	5,4m2
1.31	WC	10,8m2	1.70	Wydawanie mater. sterylnych	5,6m2
1.32	Gabinet radiologów	20,0m2	1.71	Klatka schodowa	22,4m2
1.33	Sterownia CT	7,8m2	1.72	Zaplecze bufetu	2,9m2
1.34	Pokój przygotowania pacjentów	14,1m2	1.73	Zaplecze bufetu	3,3m2
1.35	CT	41,1m2	1.74	Zaplecze bufetu	7,9m2
1.36	Rentgen	28,0m2	1.75	WC bufetu	2,9m2
1.37	Kabina	3,8m2	1.76	Bufet	8,2m2
1.38	WC	2,6m2	1.77	Hall wejściowy	107,4m2
1.39	Sterownia	12,7m2	1.78	Korytarz	282,9m2
1.40	Ciemnia	7,0m2	1.79	Wiatrołap	4,6m2
Powierzchnia użytkowa parteru		1318m2			

LEGENDA:

——— ODBÓJ PRZECIWUDERZENIOWY TYPU ACROVYN TP-200(20 cm grubości) KOLOR 100

rzut parteru
poziom ±0,00=85,40 mnpm

Niniejszy rysunek stanowi własność Biura Projektowego SEGESTA. Kopiowanie, wykorzystywanie całości lub fragmentów opracowania zabronione (Ustawa o prawie autorskim i prawach pokrewnych Dz.U. nr 24 z 1994r.)

Biuro Projektowe
SEGESTA BIURO PROJEKTOWE
ul. Wróblewskiego 29/2, 51-627 Wrocław
tel. +48 71 348 75 89 fax +48 71 348 26 91
e-mail: segesta@op.pl

Inwestor
STAROSTWO POWIATOWE
65-057 Zielona Góra, ul. Podgórna 5

Projekt
SZPITAL POWIATOWY
W SULECHOWIE
ul. Zwycięstwa 1

BRANŻA	ARCHITEKTURA				
PROJEKTANT:	NR UPR. PROJ.	PODPIS	SPRAWDZAJĄCY:	NR UPR. PROJ.	PODPIS
arch. mgr inż. Andrzej Chrzanowski	DS-0122		arch. mgr inż. Beata Wąsik	DS-0769	
OPRACOWAŁ:	Alina Zjeżdżałka, Łucja Guzda				
BRANŻA	KONSTRUKCJA				
PROJEKTANT:	NR UPR. PROJ.	PODPIS	SPRAWDZAJĄCY:	NR UPR. PROJ.	PODPIS
--	--		--	--	
OPRACOWAŁ:	--				
BRANŻA	INSTALACJE SANITARNE				
PROJEKTANT:	NR UPR. PROJ.	PODPIS	SPRAWDZAJĄCY:	NR UPR. PROJ.	PODPIS
--	--		--	--	
OPRACOWAŁ:	--				
BRANŻA	INSTALACJE ELEKTRYCZNE				
PROJEKTANT:	NR UPR. PROJ.	PODPIS	SPRAWDZAJĄCY:	NR UPR. PROJ.	PODPIS
mgr inż. Krzysztof Maga	146/86/UW		mgr inż. Waldemar Pięciński	473/87/UW	
OPRACOWAŁ:	mgr inż. Barbara Łątka, mgr inż. Przemysław Stachowski, mgr inż. Magdalena Kozłowska				

Faza	Branża	Skala	Data
PROJEKT WYKONAWCZY	ARCHITEKTURA	1:100	15.07.2006

Tom	Tytuł rys.	Nr rys.	Rewizja
-	DETAL ODBOI WEWNĘTRZNYCH – PARTER	2.1/SU_D_10	-

PDF created with FinePrint pdfFactory Pro trial version http://www.fineprint.com