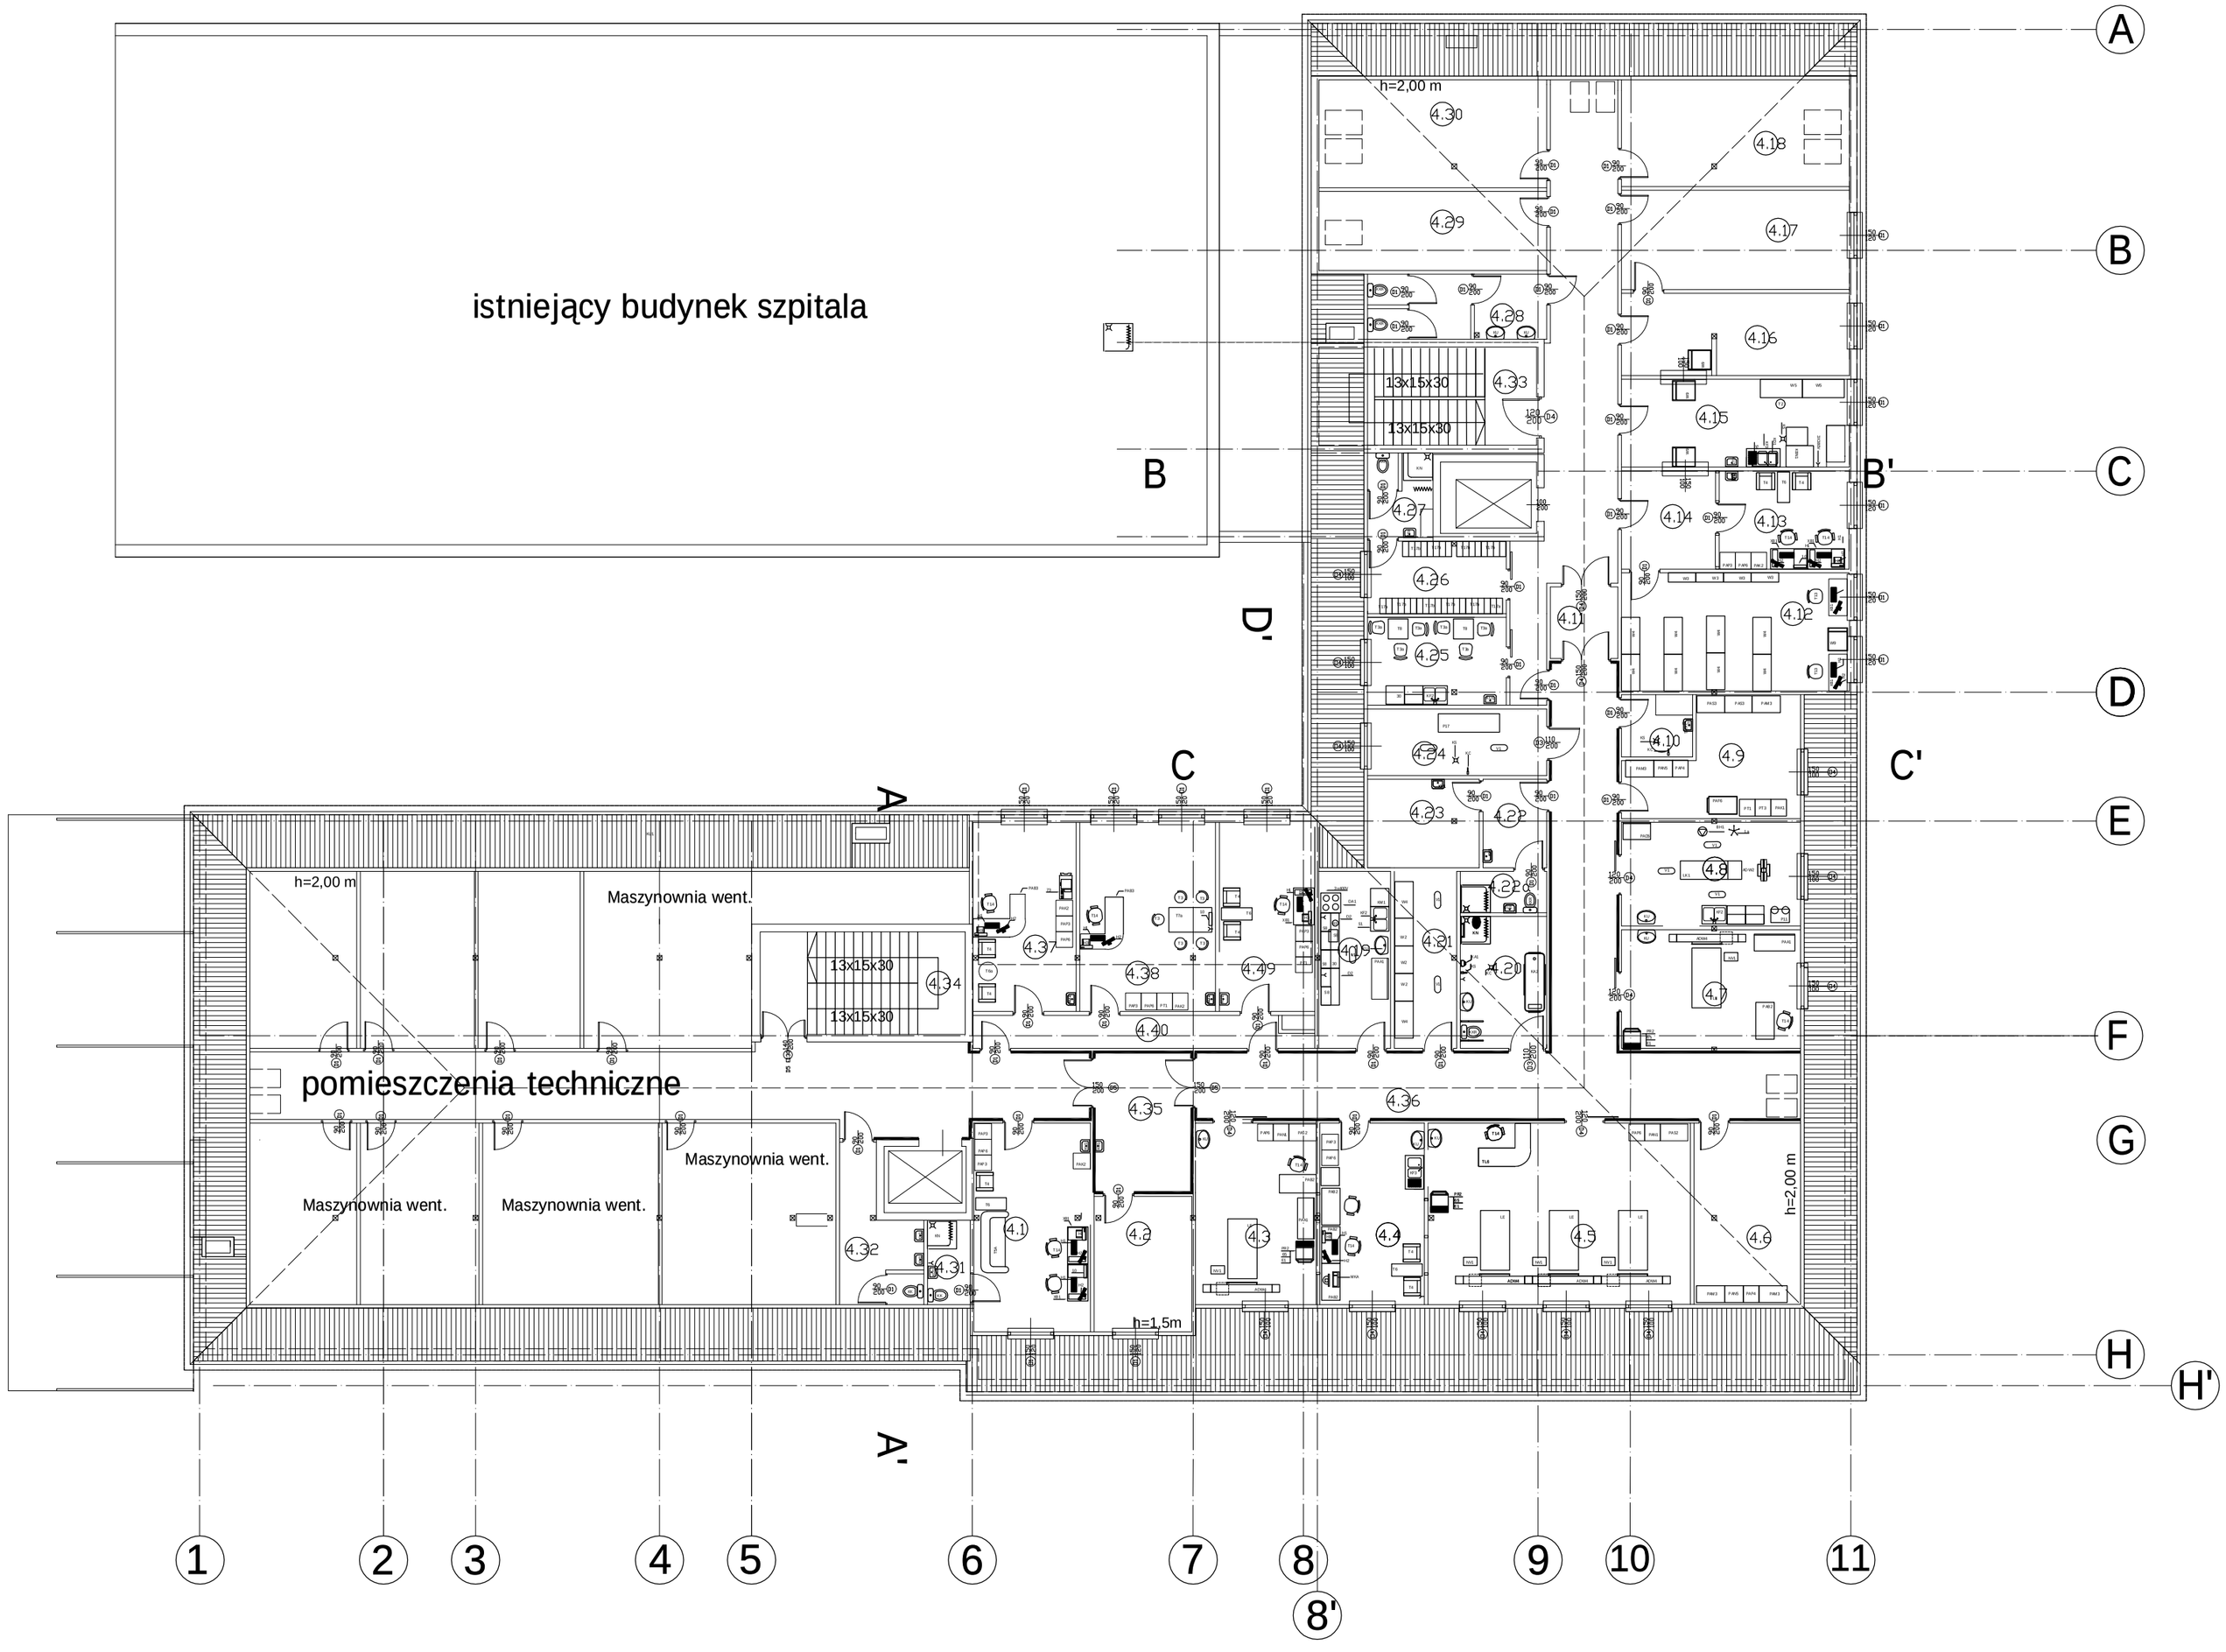

Nr pom.	Przeznaczenie pomieszczenia	Pow.
4.1	Dyżurka lekarska	21,9 m2
4.2	Rezerwa	11,2 m2
4.3	Pokój pacjentów 1-łóżkowy	18,4 m2
4.4	Dyżurka pielęniarska	20,1 m2
4.5	Pokój pacjentów 3-łóżkowa	50,2 m2
4.6	Mag. płynów infuzyj. i leków	20,0m2
4.7	Pokój pacjentów 1-łóżkowy	23,4m2
4.8	Gabinet zabiegowy	19,4 m2
4.9	Magazyn sprzętu medycznego	18,3 m2
4.10	Schowek porządkowy	3,9 m2
4.11	Śluza	5,1 m2
4.12	Magazyn	28,6m2
4.13	Pom. administracyjne apteki	13,6m2
4.14	Komora przyjęć i wydawania	9,8m2
4.15	Zmywalnia	20,2 m2
4.16	Labolatorium	19,7 m2
4.17	Labolatorium	23,5 m2
4.18	Labolatorium	25,8 m2
4.19	Kuchenka oddziałowa	12,9 m2
4.20	Łazienka oddziałowa	12,1 m2
4.21	Magazyn czystej bielizny	11,5 m2
4.22	Przedsionek brudownika	5,9 m2
4.22a	Łazienka personelu	3,8 m2
4.23	Brudownik	10,5m2
4.24	Promorte	12,7 m2
4.25	Pomieszczenie socjalne	12,9 m2
4.26	Szatnia	10,7 m2
4.27	Łazienka	5,4m2
4.28	Łazienka	12,3 m2
4.29	Labolatorium	15,0m2
4.30	Labolatorium	20,5 m2
4.31	Łazienka	3,8 m2
4.32	WC	10,6 m2
4.33	Klatka schodowa	22,7 m2
4.34	Klatka schodowa	22,3 m2
4.35	Śluza	14,7 m2
4.36	Korytarz	112 m2
4.38	Sekretarka medyczna	15,4 m2
4.39	Pokój ordynatora	20,2 m2
4.40	Pielęg. oddziałowa OIT	12,1 m2
4.41	Korytarz	12,1 m2
Powierzchnia użytkowa poddasza		942,3m2

poziom +12,70
poddasze

LEGENDA:

——— ODBÓJ PRZECIWUDERZENIOWY TYPU ACROVYN TP-200(20 cm grubości) KOLOR 100

Niniejszy rysunek stanowi własność Biura Projektowego SEGESTA. Kopiowanie, wykorzystywanie całości lub fragmentów opracowania zabronione (Ustawa o prawie autorskim i prawach pokrewnych Dz.U. nr 24 z 1994r.)

Biuro Projektowe
SEGESTA BIURO PROJEKTOWE
ul. Wróblewskiego 29/2, 51-627 Wrocław
tel. +48 71 348 75 89 fax +48 71 348 26 91
e-mail: segesta@op.pl

Inwestor
STAROSTWO POWIATOWE
65-057 Zielona Góra, ul. Podgórna 5

Projekt
SZPITAL POWIATOWY
W SULECHOWIE
ul. Zwycięstwa 1

BRANŻA	ARCHITEKTURA				
PROJEKTANT:	NR UPR. PROJ.	PODPIS	SPRAWDZAJĄCY:	NR UPR. PROJ.	PODPIS
arch. mgr inż. Andrzej Chrzanowski	DS-0122		arch. mgr inż. Beata Wąsik	DS-0769	
OPRACOWAŁ:	Alina Zjeżdżałka, Łucja Guzda				
BRANŻA	KONSTRUKCJA				
PROJEKTANT:	NR UPR. PROJ.	PODPIS	SPRAWDZAJĄCY:	NR UPR. PROJ.	PODPIS
--	--		--	--	
OPRACOWAŁ:	--				
BRANŻA	INSTALACJE SANITARNE				
PROJEKTANT:	NR UPR. PROJ.	PODPIS	SPRAWDZAJĄCY:	NR UPR. PROJ.	PODPIS
--	--		--	--	
OPRACOWAŁ:	--				
BRANŻA	INSTALACJE ELEKTRYCZNE				
PROJEKTANT:	NR UPR. PROJ.	PODPIS	SPRAWDZAJĄCY:	NR UPR. PROJ.	PODPIS
mgr inż. Krzysztof Maga	146/B6/LUW		mgr inż. Waldemar Pięciński	473/87/LUW	
OPRACOWAŁ:	mgr inż. Barbara Łątka, mgr inż. Przemysław Stachowski, mgr inż. Magdalena Koztowska				

Faza	Branża	Skala	Data
PROJEKT WYKONAWCZY	ARCHITEKTURA	1:100	15.07.2006

Tom	Tytuł rys.	Nr rys.	Rewizja
-	DETAL ODBOI WEWNĘTRZNYCH – PODDASZE	2.1/SU_D_10	-

PDF created with FinePrint pdfFactory Pro trial version http://www.fineprint.com