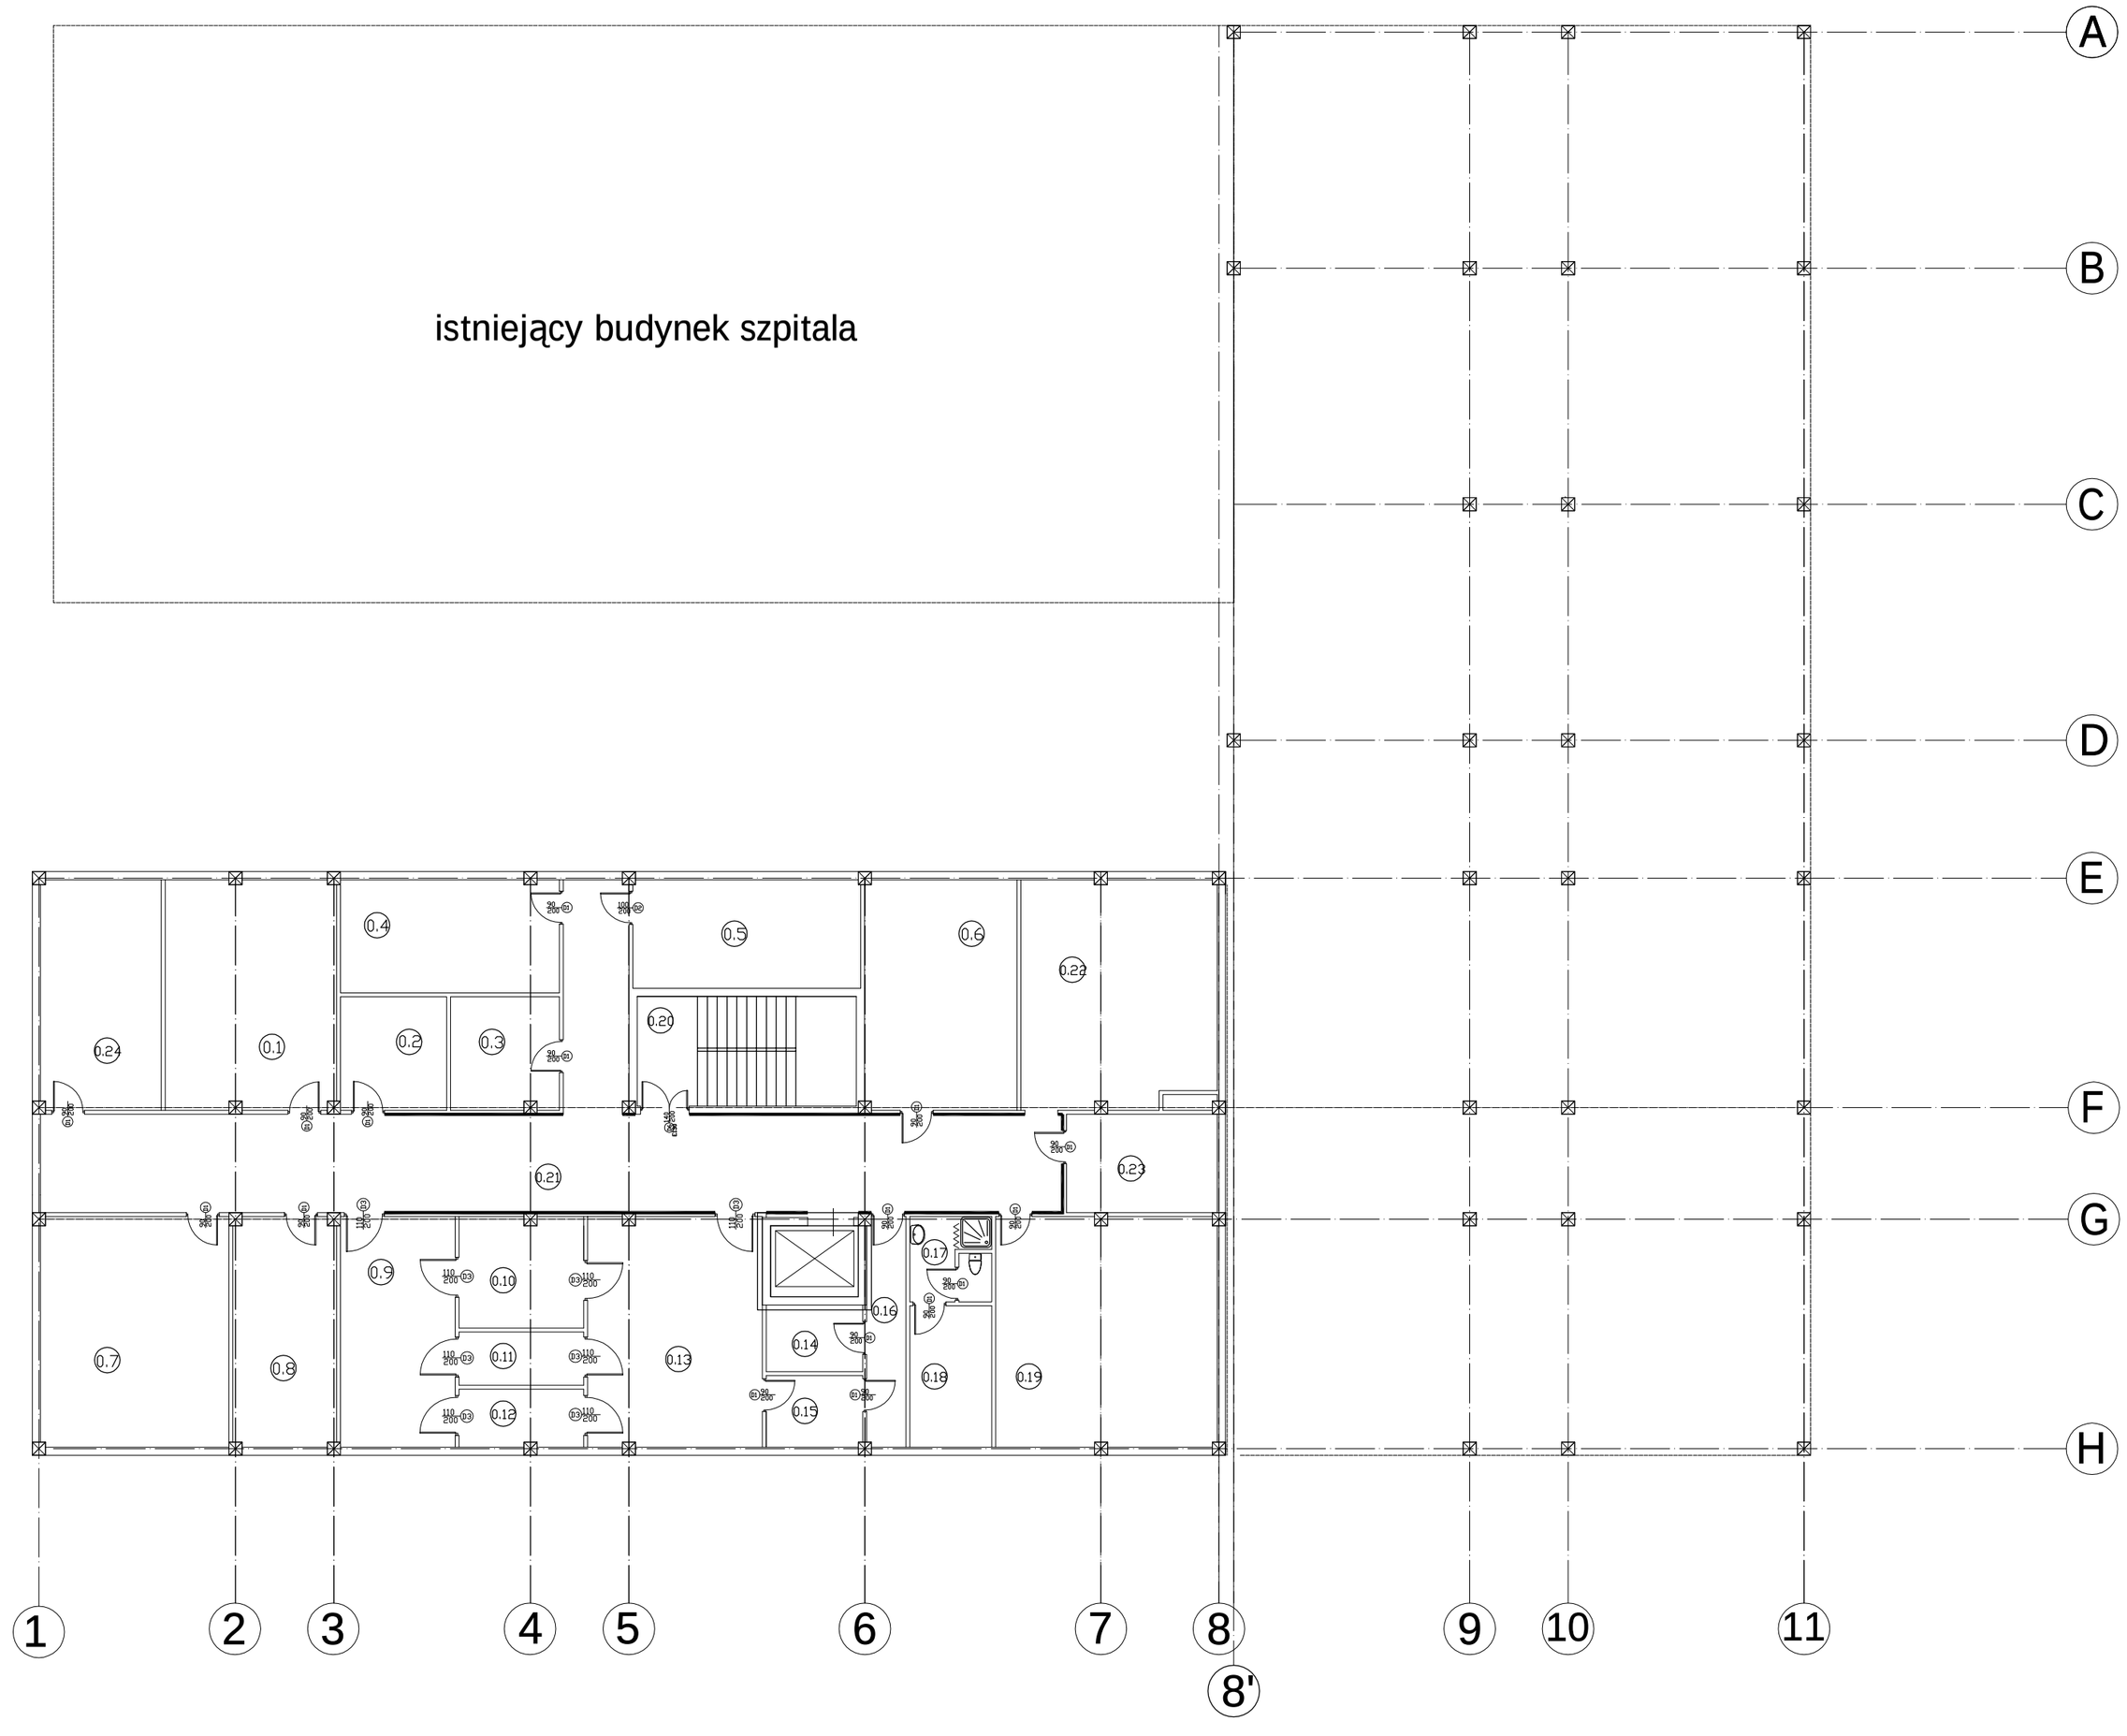

0.1	Stacja pomp próżniowych gazy medyczne	36,4m2
0.2	Magazyn	11,2 m2
0.3	Magazyn	11,5 m2
0.4	Depozyt ubrań	22,0 m2
0.5	Rozdzielnia NN	21,9 m2
0.6	Pomieszczenie techniczne	32,6 m2
0.7	Sprężarkownia	40,3m2
0.8	Próżnia	21,9 m2
0.9	Strefa brudna	24,1 m2
0.10	Ręczne mycie	12,8 m2
0.11	Komora dezynfekcyjna	6.2 m2
0.12	Automatyczna myjnia	6,2 m2
0.13	Strefa czysta	36,6 m2
0.14	Maszynownia	5,2 m2
0.15	Śluza szatniowa	5,9 m2
0.16	Korytarz	8,2 m2
0.17	Łazienka	6,5 m2
0.18	Pokój socjalny	10,4 m2
0.19	Magazyn sprzętu szpitalnego	42,3 m2
0.20	Klatka schodowa	22,4 m2
0.21	Komunikacja	108,12 m2
0.22	Pomieszczenie techniczne	42,2 m2
0.23	Serwerownia	12 m2
0.24	Pom. techniczne wod.-kanal.	25,8 m2
Powierzchnia użytkowa piwnicy		564,8m2

LEGENDA:

——— ODBÓJ PRZECIWUDERZENIOWY TYPU ACROVYN TP-200(20 cm grubości) KOLOR 100

rzut piwnicy
poziom -3,00

Niniejszy rysunek stanowi własność Biura Projektowego SEGESTA. Kopiowanie, wykorzystywanie całości lub fragmentów opracowania zabronione (ustawa o prawie autorskim i prawach pokrewnych Dz.U. nr 24 z 1994r.)

Biuro Projektowe
SEGESTA BIURO PROJEKTOWE
SEGESTA BIURO PROJEKTOWE
ul. Wróblewskiego 29/2, 51-627 Wrocław
tel. +48 71 348 75 89 fax +48 71 348 26 91
e-mail: segesta@bp.pl

Inwestor
STAROSTWO POWIATOWE
65-057 Zielona Góra, ul. Podgórna 5

Projekt
SZPITAL POWIATOWY
W SULECHOWIE
ul. Zwycięstwa 1

BRANŻA	ARCHITEKTURA				
PROJEKTANT:	NR UPR. PROJ.	PODPIS	SPRAWDZAJĄCY:	NR UPR. PROJ.	PODPIS
arch. mgr inż. Andrzej Chrzanowski	DS-0122		arch. mgr inż. Beata Wąsik	DS-0769	
OPRACOWAŁ:	Alina Zjeżdżałka, Łucja Guzda				
BRANŻA	KONSTRUKCJA				
PROJEKTANT:	NR UPR. PROJ.	PODPIS	SPRAWDZAJĄCY:	NR UPR. PROJ.	PODPIS
--	--		--	--	
OPRACOWAŁ:	--				
BRANŻA	INSTALACJE SANITARNE				
PROJEKTANT:	NR UPR. PROJ.	PODPIS	SPRAWDZAJĄCY:	NR UPR. PROJ.	PODPIS
--	--		--	--	
OPRACOWAŁ:	--				
BRANŻA	INSTALACJE ELEKTRYCZNE				
PROJEKTANT:	NR UPR. PROJ.	PODPIS	SPRAWDZAJĄCY:	NR UPR. PROJ.	PODPIS
mgr inż. Krzysztof Maga	146/86/UW		mgr inż. Waldemar Pięciński	473/87/UW	
OPRACOWAŁ:	mgr inż. Barbara Łątka, mgr inż. Przemysław Stachowski, mgr inż. Magdalena Kozłowska				

Faza	Branża	Skala	Data
PROJEKT WYKONAWCZY	ARCHITEKTURA	1:100	15.07.2006

Tom	Tytuł rys.	Nr rys.	Rewizja
-	DETAL ODBOI WEWNĘTRZNYCH – PIWNICA	2.1/SU_D_10	-

PDF created with FinePrint pdfFactory Pro trial version http://www.fineprint.com