


**fragment  
przekroju B-B'  
skala 1:100**

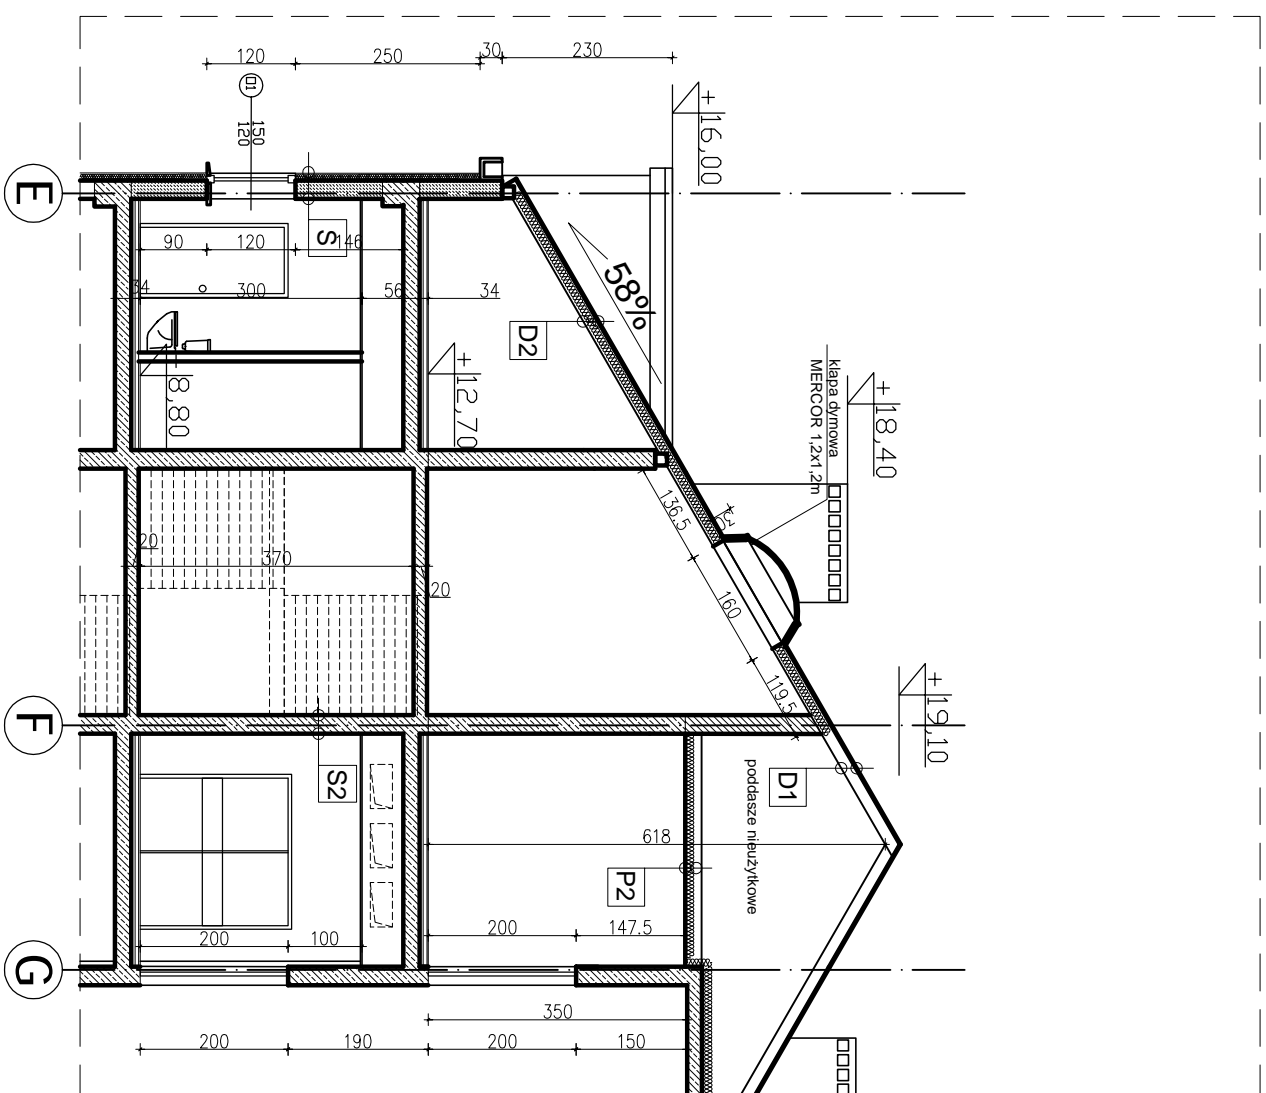

fragment  
przekroju A-A'  
skala 1:100

[illegible]