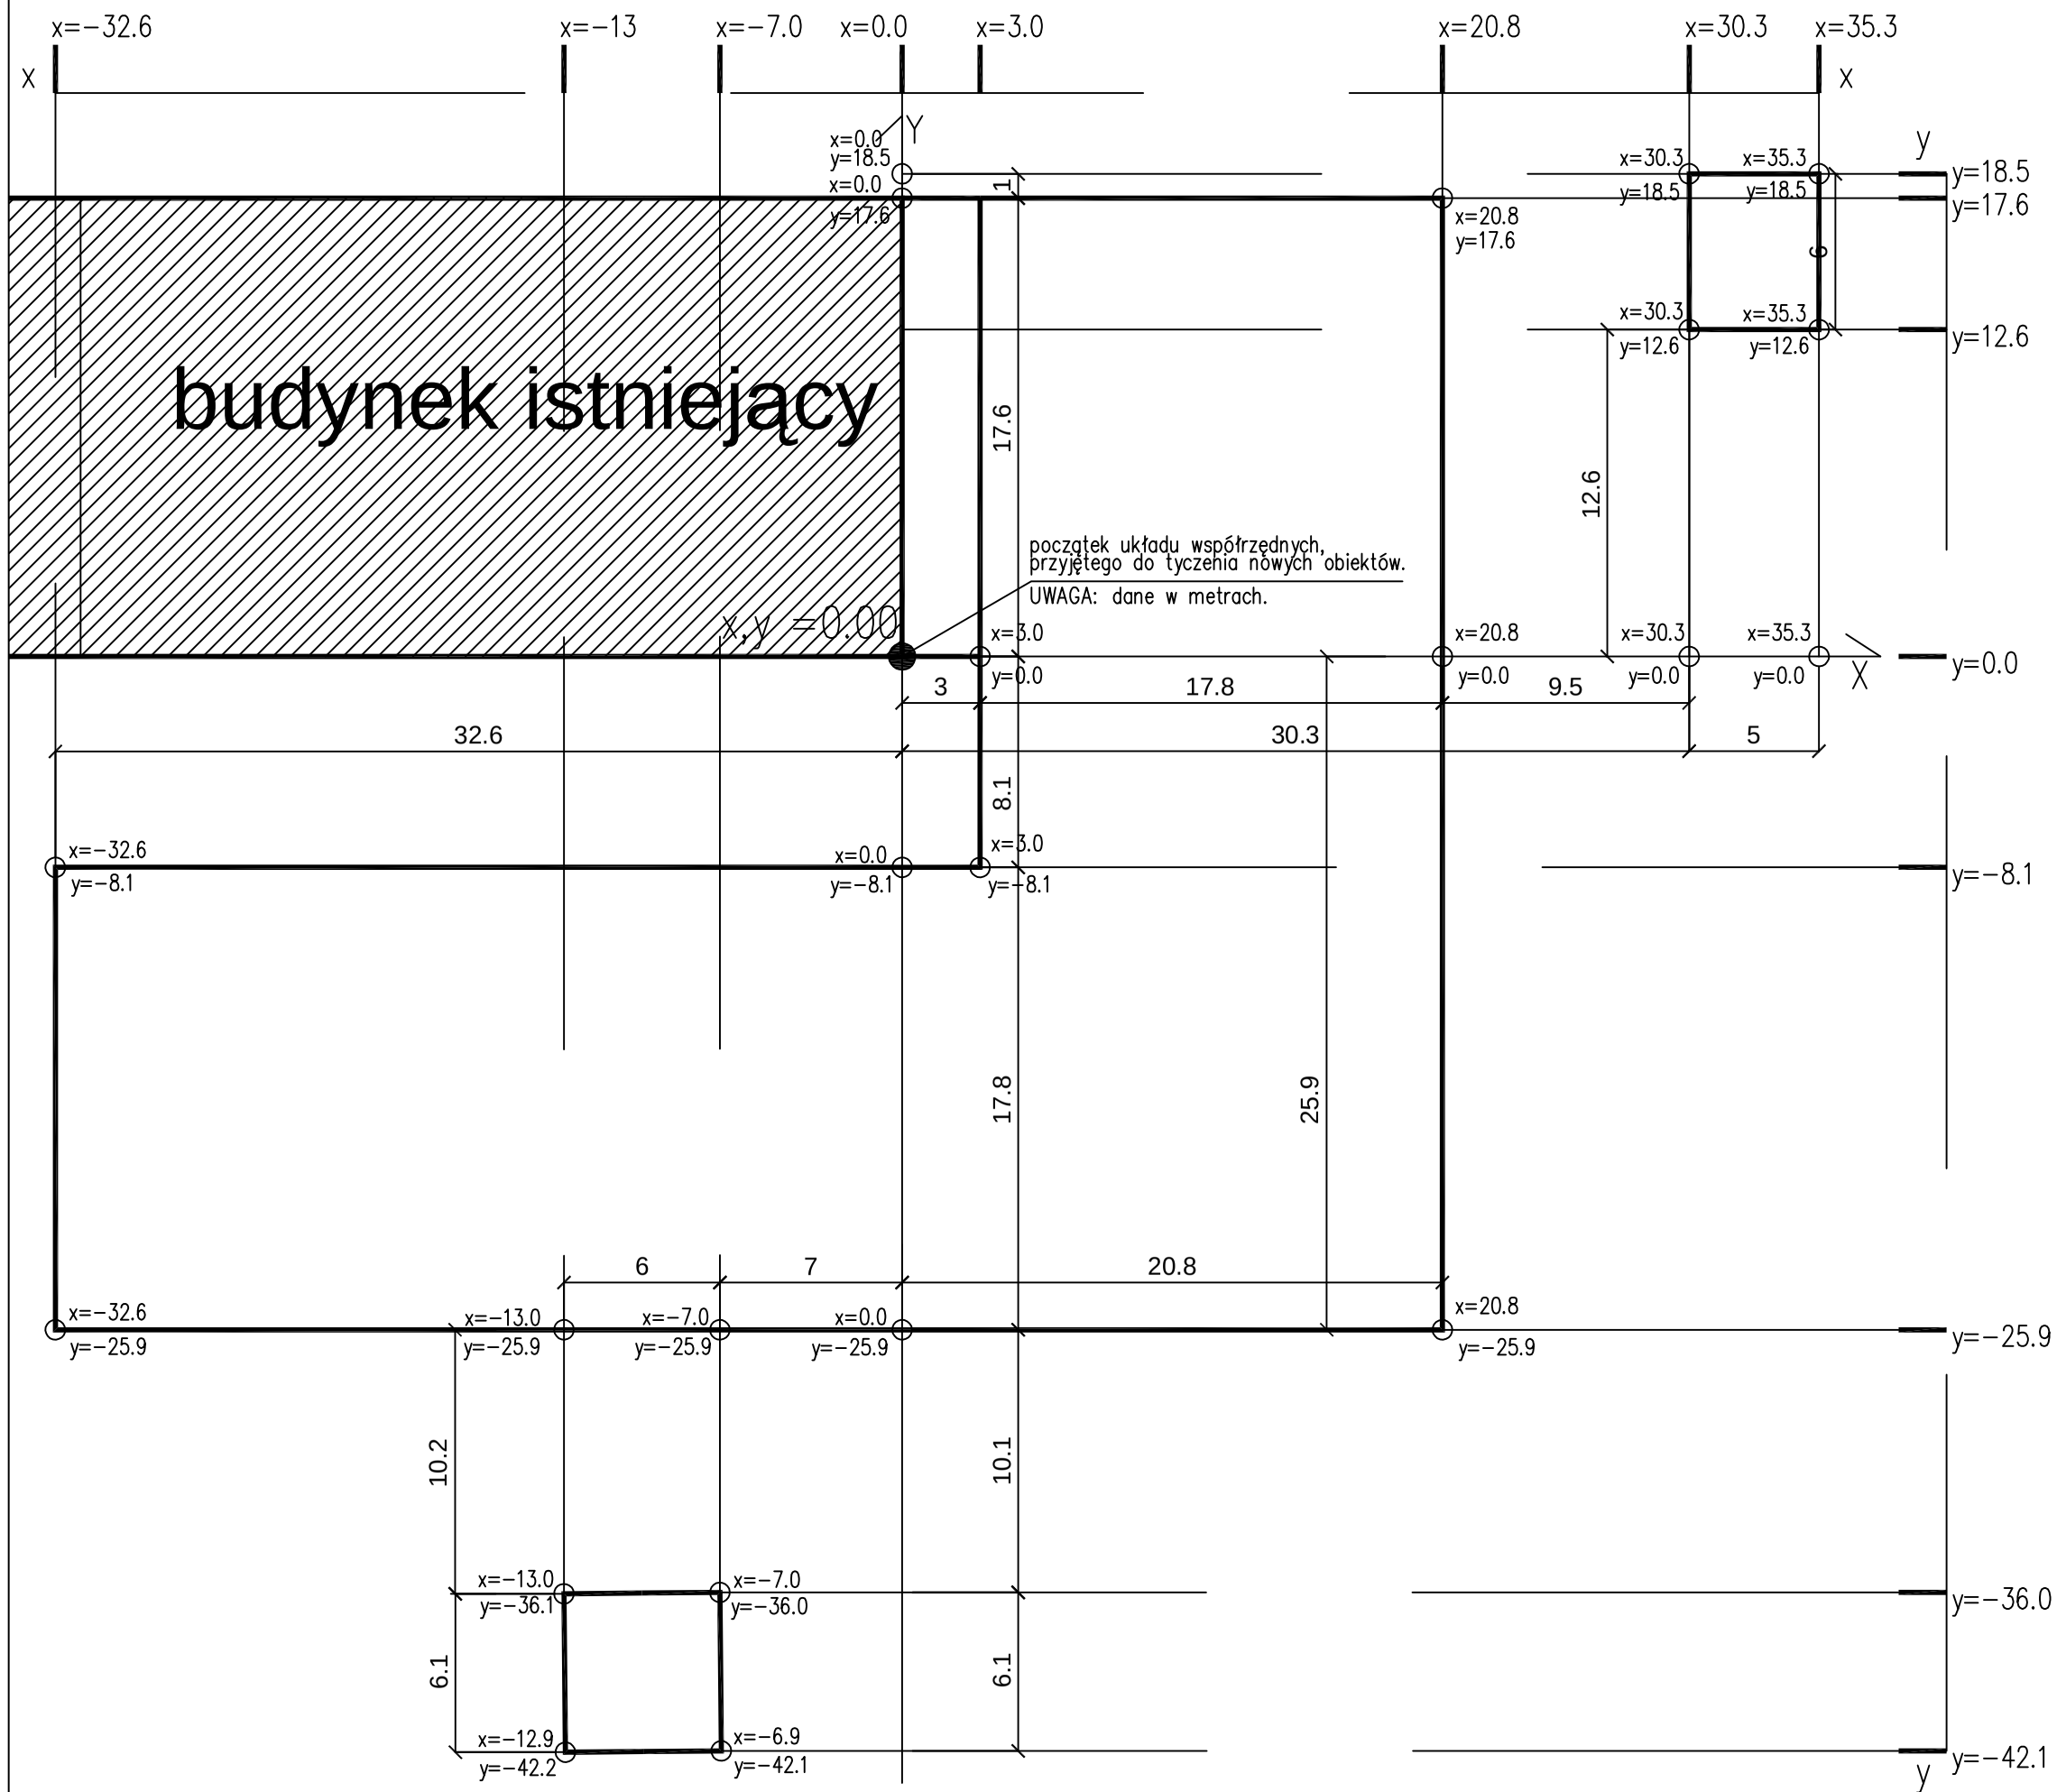


Niniejszy rysunek stanowi własność Biura Projektowego SEGESTA. Kopiowanie, wykorzystywanie całości lub fragmentów opracowania zabronione (Ustawa o prawie autorskim i prawach pokrewnych Dz.U. nr 24 z 1994r.)

Biuro Projektowe
SEGESTA BIURO PROJEKTOWE
ul. Wróblewskiego 29/2, 51-627 Wrocław
tel. +48 71 348 75 89 fax +48 71 348 26 91
e-mail: segesta@op.pl

Inwestor
**STAROSTWO POWIATOWE**
65-057 Zielona Góra, ul. Podgórna 5

Projekt
**SZPITAL POWIATOWY W SULECHOWIE**
ul. Zwycięstwa 1

| | | | | | |
|---|---|---|---|---|---|
| BRANŻA | ARCHITEKTURA | | | | |
| PROJEKTANT: | NR UPR. PROJ. | PODPIS | SPRAWDZAJĄCY: | NR UPR. PROJ. | PODPIS |
| arch. mgr inż. Andrzej Chrzanowski | DS-0122 | | arch. mgr inż. Beata Wąsik | DS-0769 | |
| OPRACOWAŁ: | Alina Zjeżdżałka, Łucja Guzda | | | | |
| BRANŻA | KONSTRUKCJA | | | | |
| PROJEKTANT: | NR UPR. PROJ. | PODPIS | SPRAWDZAJĄCY: | NR UPR. PROJ. | PODPIS |
| -- | -- | | -- | -- | |
| OPRACOWAŁ: | -- | | | | |
| BRANŻA | INSTALACJE SANITARNE | | | | |
| PROJEKTANT: | NR UPR. PROJ. | PODPIS | SPRAWDZAJĄCY: | NR UPR. PROJ. | PODPIS |
| -- | -- | | -- | -- | |
| OPRACOWAŁ: | -- | | | | |
| BRANŻA | INSTALACJE ELEKTRYCZNE | | | | |
| PROJEKTANT: | NR UPR. PROJ. | PODPIS | SPRAWDZAJĄCY: | NR UPR. PROJ. | PODPIS |
| mgr inż. Krzysztof Maga | 146/86/UW | | mgr inż. Waldemar Pięciński | 473/87/UW | |
| OPRACOWAŁ: | mgr inż. Barbara Łątka, mgr inż. Przemysław Stachowski, mgr inż. Magdalena Kozłowska | | | | |

| Faza | Branża | Skala | Data |
|---|---|---|---|
| PROJEKT WYKONAWCZY | ARCHITEKTURA | 1:250 | 15.07.2006 |

| Tom | Tytuł rys. | Nr rys. | Rewizja |
|---|---|---|---|
| - | PLANSZA TYCZENIA 2.1/ | SU_D_15 | - |

PDF created with FinePrint pdfFactory Pro trial version http://www.fineprint.com