


PRZĘKROJ A-A

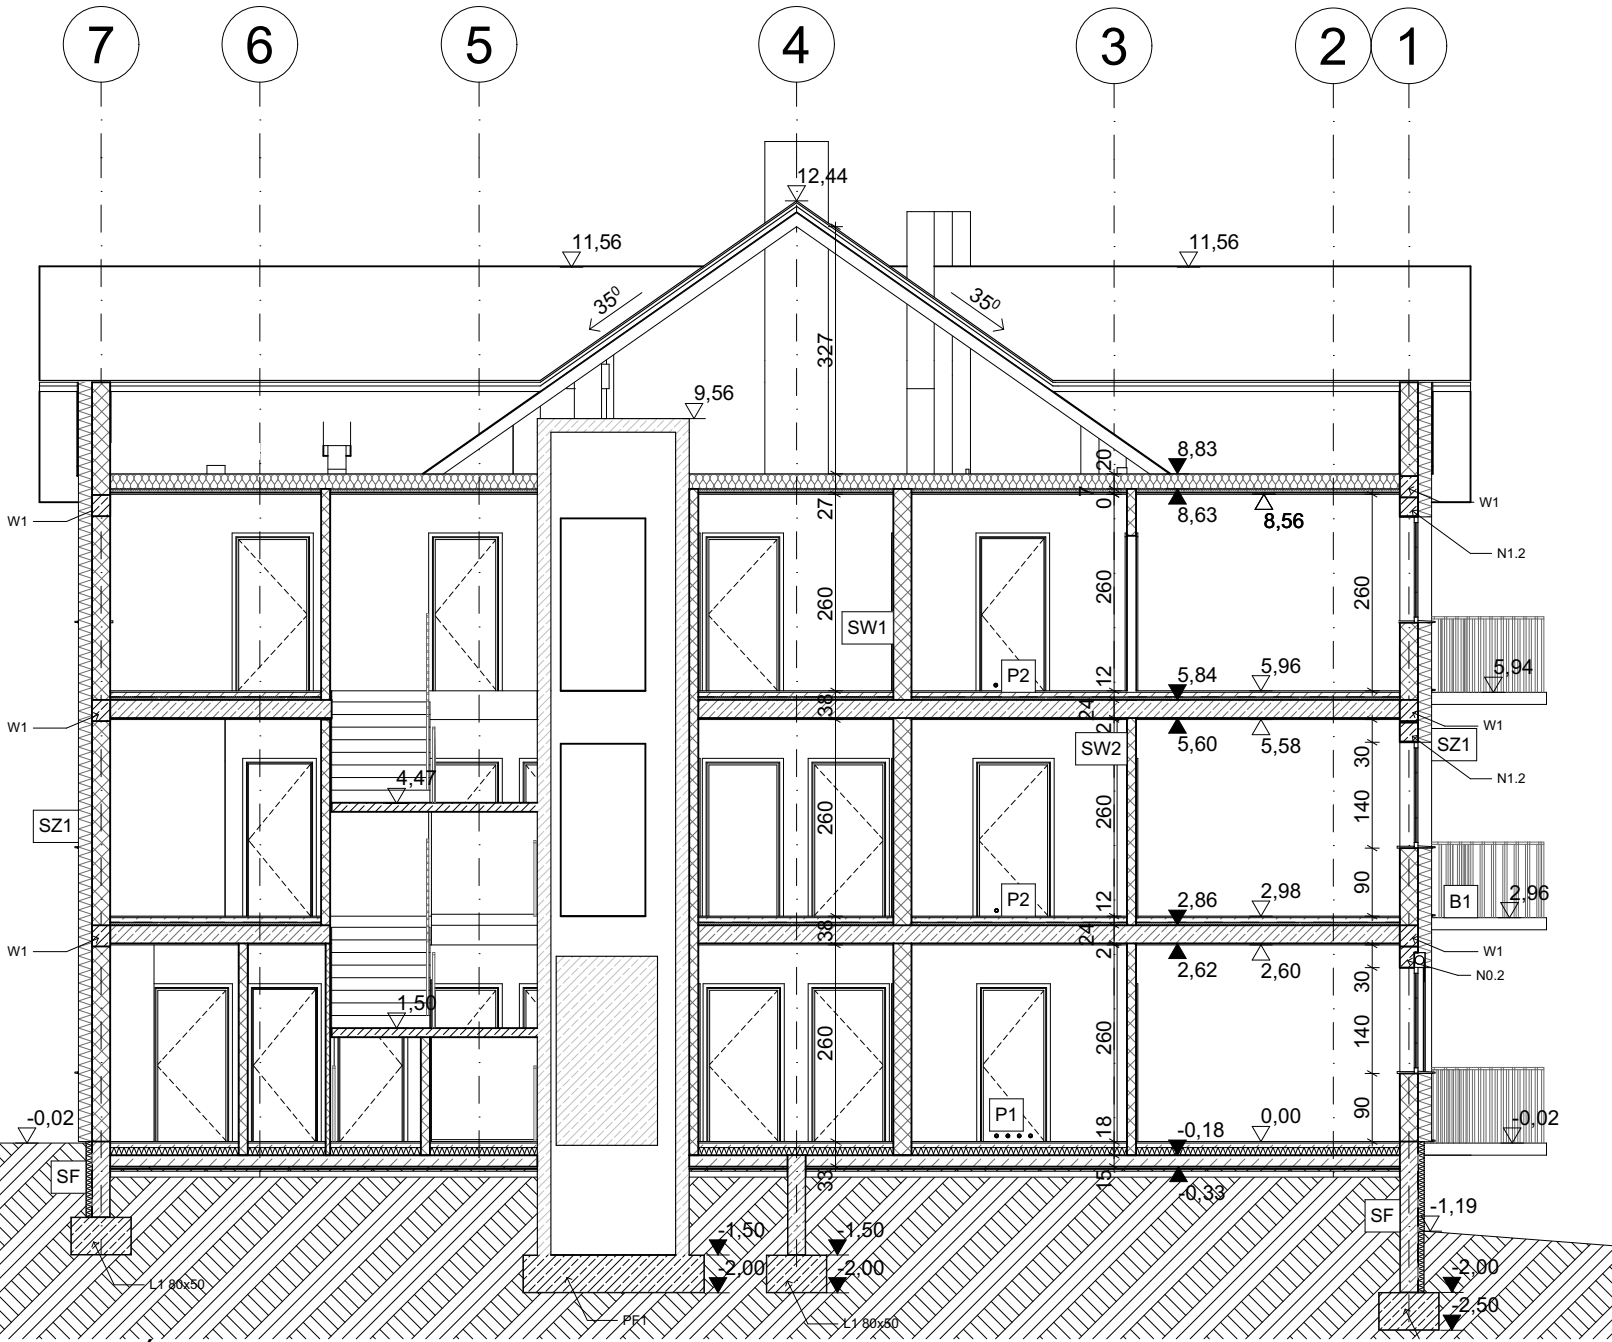

PRZĘKROJ B-B

Zestawienie warstw		
Warstwa	Komponent	
	Nazwa	Grubość [cm]
B1	Płyta balkonowa prefabrykowana z łącznikiem ISOKORB	16,00
DA1	Dachówka ceramiczna zakładkowa	2,00
	Łata drewniana 4 x 6cm	4,00
	Kontrłata drewniana 6 x 4cm	6,00
	Membrana dachowa wysokoprzepuszczalna	0,02
	Krokiew drewniana	20,00
DA2	Dachówka ceramiczna zakładkowa	2,00
	Łata drewniana 4 x 6cm	4,00
	Kontrłata drewniana 6 x 4cm	6,00
	Membrana dachowa wysokoprzepuszczalna	0,02
	Wełna mineralna między krokiewmi	20,00
	Wełna mineralna w przestrzeni systemowego rusztu stalowego	5,00
	Folia paroizolacyjna	0,02
	Sufit GK na ruszcie systemowym	2,00
P1	Indywidualna warstwa wykończeniowa	2,00
	Wylewka betonowa	6,00
	Styropian EPS 100-031	10,00
	2x folia izolacyjna	0,20
	Chudy beton	15,00
	Piasek	3,00
	Grunt rodzimy	3,00
P2	Indywidualna warstwa wykończeniowa	2,00
	Wylewka betonowa	6,00
	Folia PE	0,02
	Styropian akustyczny EPS-T	4,00
	Strop gęstożebrowy GRANORD	24,00
	Tynk gipsowy cienkowarstwowy	2,00
P3	Płyty z wełny mineralnej pomiędzy belkami stropowymi	20,00
	Wełna mineralna w przestrzeni systemowego rusztu stalowego	5,00
	Folia paroizolacyjna	0,02
	Sufit GK na ruszcie systemowym	2,00
SF	Polistyren ekstrudowany	8,00
	Membrana hydroizolacyjna	0,05
	Bloczki betonowe konstrukcyjne	24,00

nazwa obiektu budowlanego:	BUDYNEK MIESZKALNY WIELORODZINNY Z INFRASTRUKTURĄ TECHNICZNĄ		
adres inwestycji:	Międzyzlesie dz. nr. 29/9, 438 obręb: 0001 Międzyzlesie, jednostka ewidencyjna: 020810_4 Międzyzlesie - miasto		
projektant:	mgr inż arch. Aleksandra Kulbas-Leśniak uprawnienia do projektowania bez ograniczeń w specjalności architektonicznej nr 12/08/DOIA		
sprawdzający:	mgr inż arch. Ewa Kapela Sychowicz uprawnienia do projektowania bez ograniczeń w specjalności architektonicznej nr 48/DSOKK/2011		
branża:	architektoniczna	stadium:	projekt techniczny
		skala:	1:100
temat rysunku:	Przekrój A-A i B-B		
data:	01.02.2024	nr rysunku:	A. 08