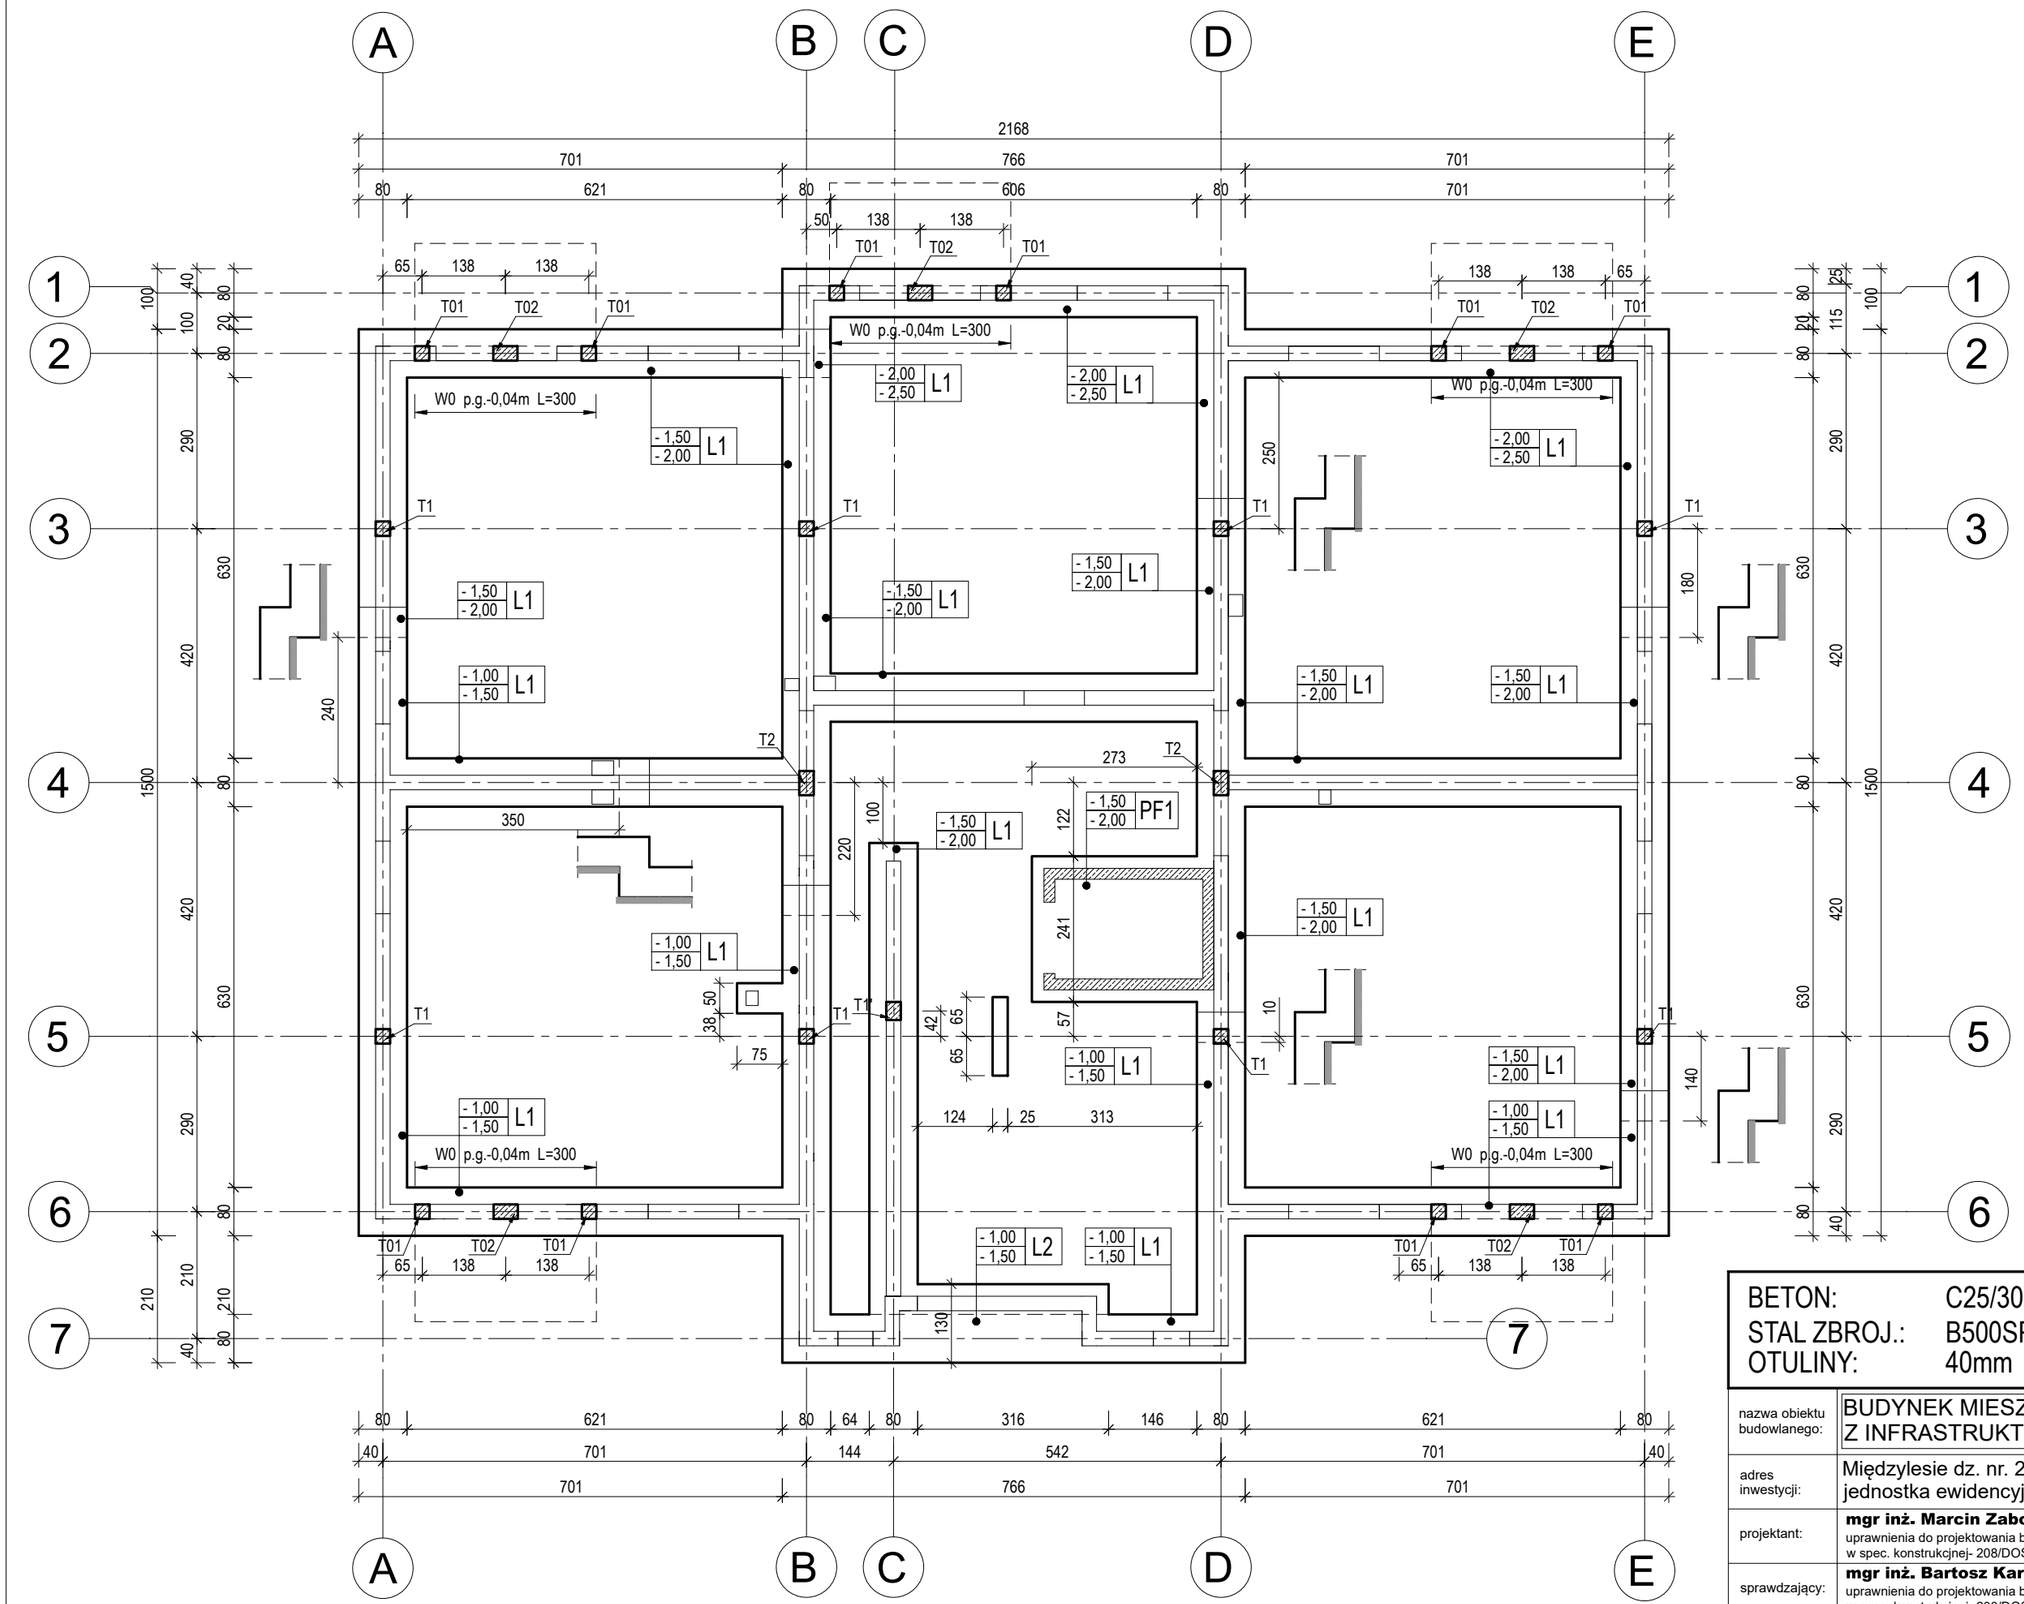

BETON:	C25/30
STAL ZBROJ.:	B500SP (A-IIIN)
OTULINY:	40mm

nazwa obiektu budowlanego:	BUDYNEK MIESZKALNY WIELORODZINNY Z INFRASTRUKTURĄ TECHNICZNĄ	
adres inwestycji:	Międzylesie dz. nr. 29/9, 438 obręb: 0001 Międzylesie, jednostka ewidencyjna: 020810_4 Międzylesie - miasto	
projektant:	**mgr inż. Marcin Zaborowski** uprawnienia do projektowania bez ograniczeń w spec. konstrukcjnej- 208/DOŚ/09	
sprawdzający:	**mgr inż. Bartosz Karamon** uprawnienia do projektowania bez ograniczeń w spec. konstrukcjnej- 200/DOŚ/09	
temat rysunku:	Rzut fundamentów	
data: 01.02.2024	skala: 1:100	nr rysunku: K1