Powierzchnia mieszkań parter

	Nr	Nazwa pomieszczenia	Powierzchnia podłogi
M1			
	M1.1	Przedpokój	2,93
	M1.2	Salon z kuchnią	26,45
	M1.3	Pokój 1	10,81
	M1.4	Łazienka	4,24
			44,43 m²
M2			
	M2.1	Przedpokój	7,28
	M2.2	Kuchnia	6,68
	M2.3	Salon	14,86
	M2.4	Pokój 1	9,92
	M2.5	Łazienka	4,89
			43,63 m²
M3			
	M3.1	Przedpokój	4,70
	M3.2	Salon z kuchnią	20,94
	M3.3	Pokój 1	10,27
	M3.4	Łazienka	4,82
			40,73 m²
M4			
	M4.1	Przedpokój	7,19
	M4.2	Łazienka	4,22
	M4.3	Salon z kuchnią	21,71
	M4.4	Pokój 1	11,20
			44,32 m²
M5			
	M5.1	Przedpokój	5,99
	M5.2	Łazienka	4,47
	M5.3	Salon z kuchnią	23,68
	M5.4	Pokój 1	10,30
			44,44 m²
Ogólne			
	0.1	Wiatrołap	6,16
	0.2	Komórka 1	3,36
	0.3	Komórka 2	2,73
	0.4	Komórka 3	2,19
	0.5	Komórka 4	3,85
	0.6	Komórka 5	3,17
	0.7	Pom. techniczne	4,25
	0.8	Komunikacja 1	6,66
	0.9	Komunikacja 2	16,99
			49,36 m²
			266,91 m²

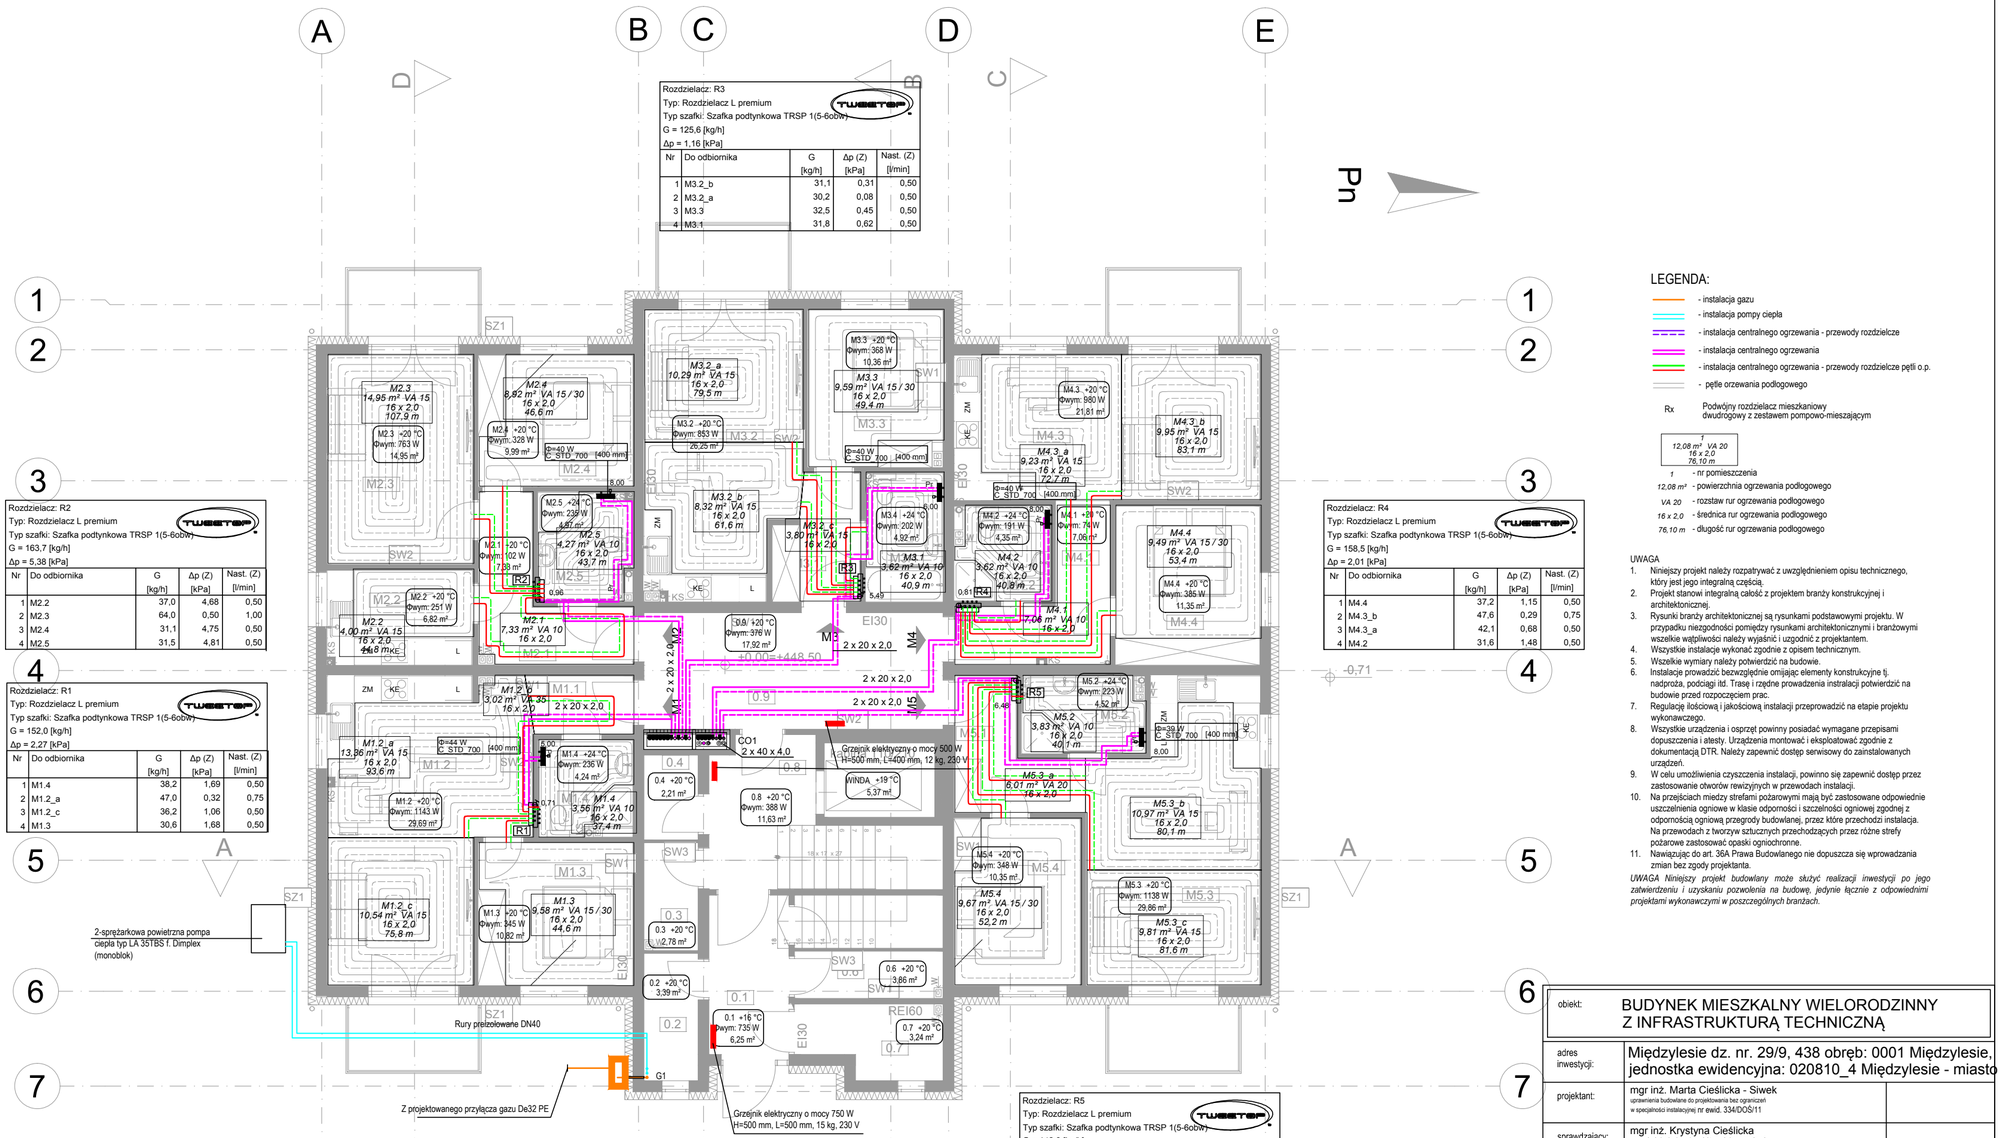

LEGENDA:

- instalacja gazu
- instalacja pompy ciepła
- instalacja centralnego ogrzewania - przewody rozdzielcze
- instalacja centralnego ogrzewania
- instalacja centralnego ogrzewania - przewody rozdzielcze pętli o.p.
- pętle orzewania podłogowego

Rx — Podwójny rozdzielacz mieszkaniowy dwudrogowy z zestawem pompowo-mieszającym

12,08 m² VA 20 / 16 x 2,0 / 76,10 m

1 - nr pomieszczenia
12,08 m² - powierzchnia ogrzewania podłogowego
VA 20 - rozstaw rur ogrzewania podłogowego
16 x 2,0 - średnica rur ogrzewania podłogowego
76,10 m - długość rur ogrzewania podłogowego

UWAGA

1. Niniejszy projekt należy rozpatrywać z uwzględnieniem opisu technicznego, który jest jego integralną częścią.
2. Projekt stanowi integralną całość z projektem branży konstrukcyjnej i architektonicznej.
3. Rysunki branży architektonicznej są rysunkami podstawowymi projektu. W przypadku niezgodności pomiędzy rysunkami architektonicznymi i branżowymi wszelkie wątpliwości należy wyjaśnić i uzgodnić z projektantem.
4. Wszystkie instalacje wykonać zgodnie z opisem technicznym.
5. Wszelkie wymiary należy potwierdzić na budowie.
6. Instalacje prowadzić bezwzględnie omijając elementy konstrukcyjne tj. nadproża, podciągi itd. Trasę i rzędne prowadzenia instalacji potwierdzić na budowie przed rozpoczęciem prac.
7. Regulację ilościową i jakościową instalacji przeprowadzić na etapie projektu wykonawczego.
8. Wszystkie urządzenia i osprzęt powinny posiadać wymagane przepisami dopuszczenia i atesty. Urządzenia montować i eksploatować zgodnie z dokumentacją DTR. Należy zapewnić dostęp serwisowy do zainstalowanych urządzeń.
9. W celu umożliwienia czyszczenia instalacji, powinno się zapewnić dostęp przez zastosowanie otworów rewizyjnych w przewodach instalacji.
10. Na przejściach miedzy strefami pożarowymi mają być zastosowane odpowiednie uszczelnienia ogniowe w klasie odporności i szczelności ogniowej zgodnej z odpornością ogniową przegrody budowlanej, przez które przechodzi instalacja. Na przewodach z tworzyw sztucznych przechodzących przez różne strefy pożarowe zastosować opaski ogniochronne.
11. Nawiązując do art. 36A Prawa Budowlanego nie dopuszcza się wprowadzania zmian bez zgody projektanta.

UWAGA Niniejszy projekt budowlany może służyć realizacji inwestycji po jego zatwierdzeniu i uzyskaniu pozwolenia na budowę, jedynie łącznie z odpowiednimi projektami wykonawczymi w poszczególnych branżach.

obiekt:	BUDYNEK MIESZKALNY WIELORODZINNY Z INFRASTRUKTURĄ TECHNICZNĄ
adres inwestycji:	Międzylesie dz. nr. 29/9, 438 obręb: 0001 Międzylesie, jednostka ewidencyjna: 020810_4 Międzylesie - miasto
projektant:	mgr inż. Marta Cieślicka - Siwek uprawnienia budowlane do projektowania bez ograniczeń w specjalności instalacyjnej nr ewid. 334/DOŚ/11
sprawdzający:	mgr inż. Krystyna Cieślicka uprawnienia budowlane do projektowania bez ograniczeń w specjalności instalacyjnej nr ewid. 92/98/Lw
branża: sanitarna	stadium: projekt techniczny
skala:	1:100
temat rysunku:	Rzut parteru - instalacja gazu i centralnego ogrzewania
data:	01.02.2024
nr rysunku:	S3.1