


ROZWINIĘCIE WEWNĘTRZNEJ  
INSTALACJI GAZU

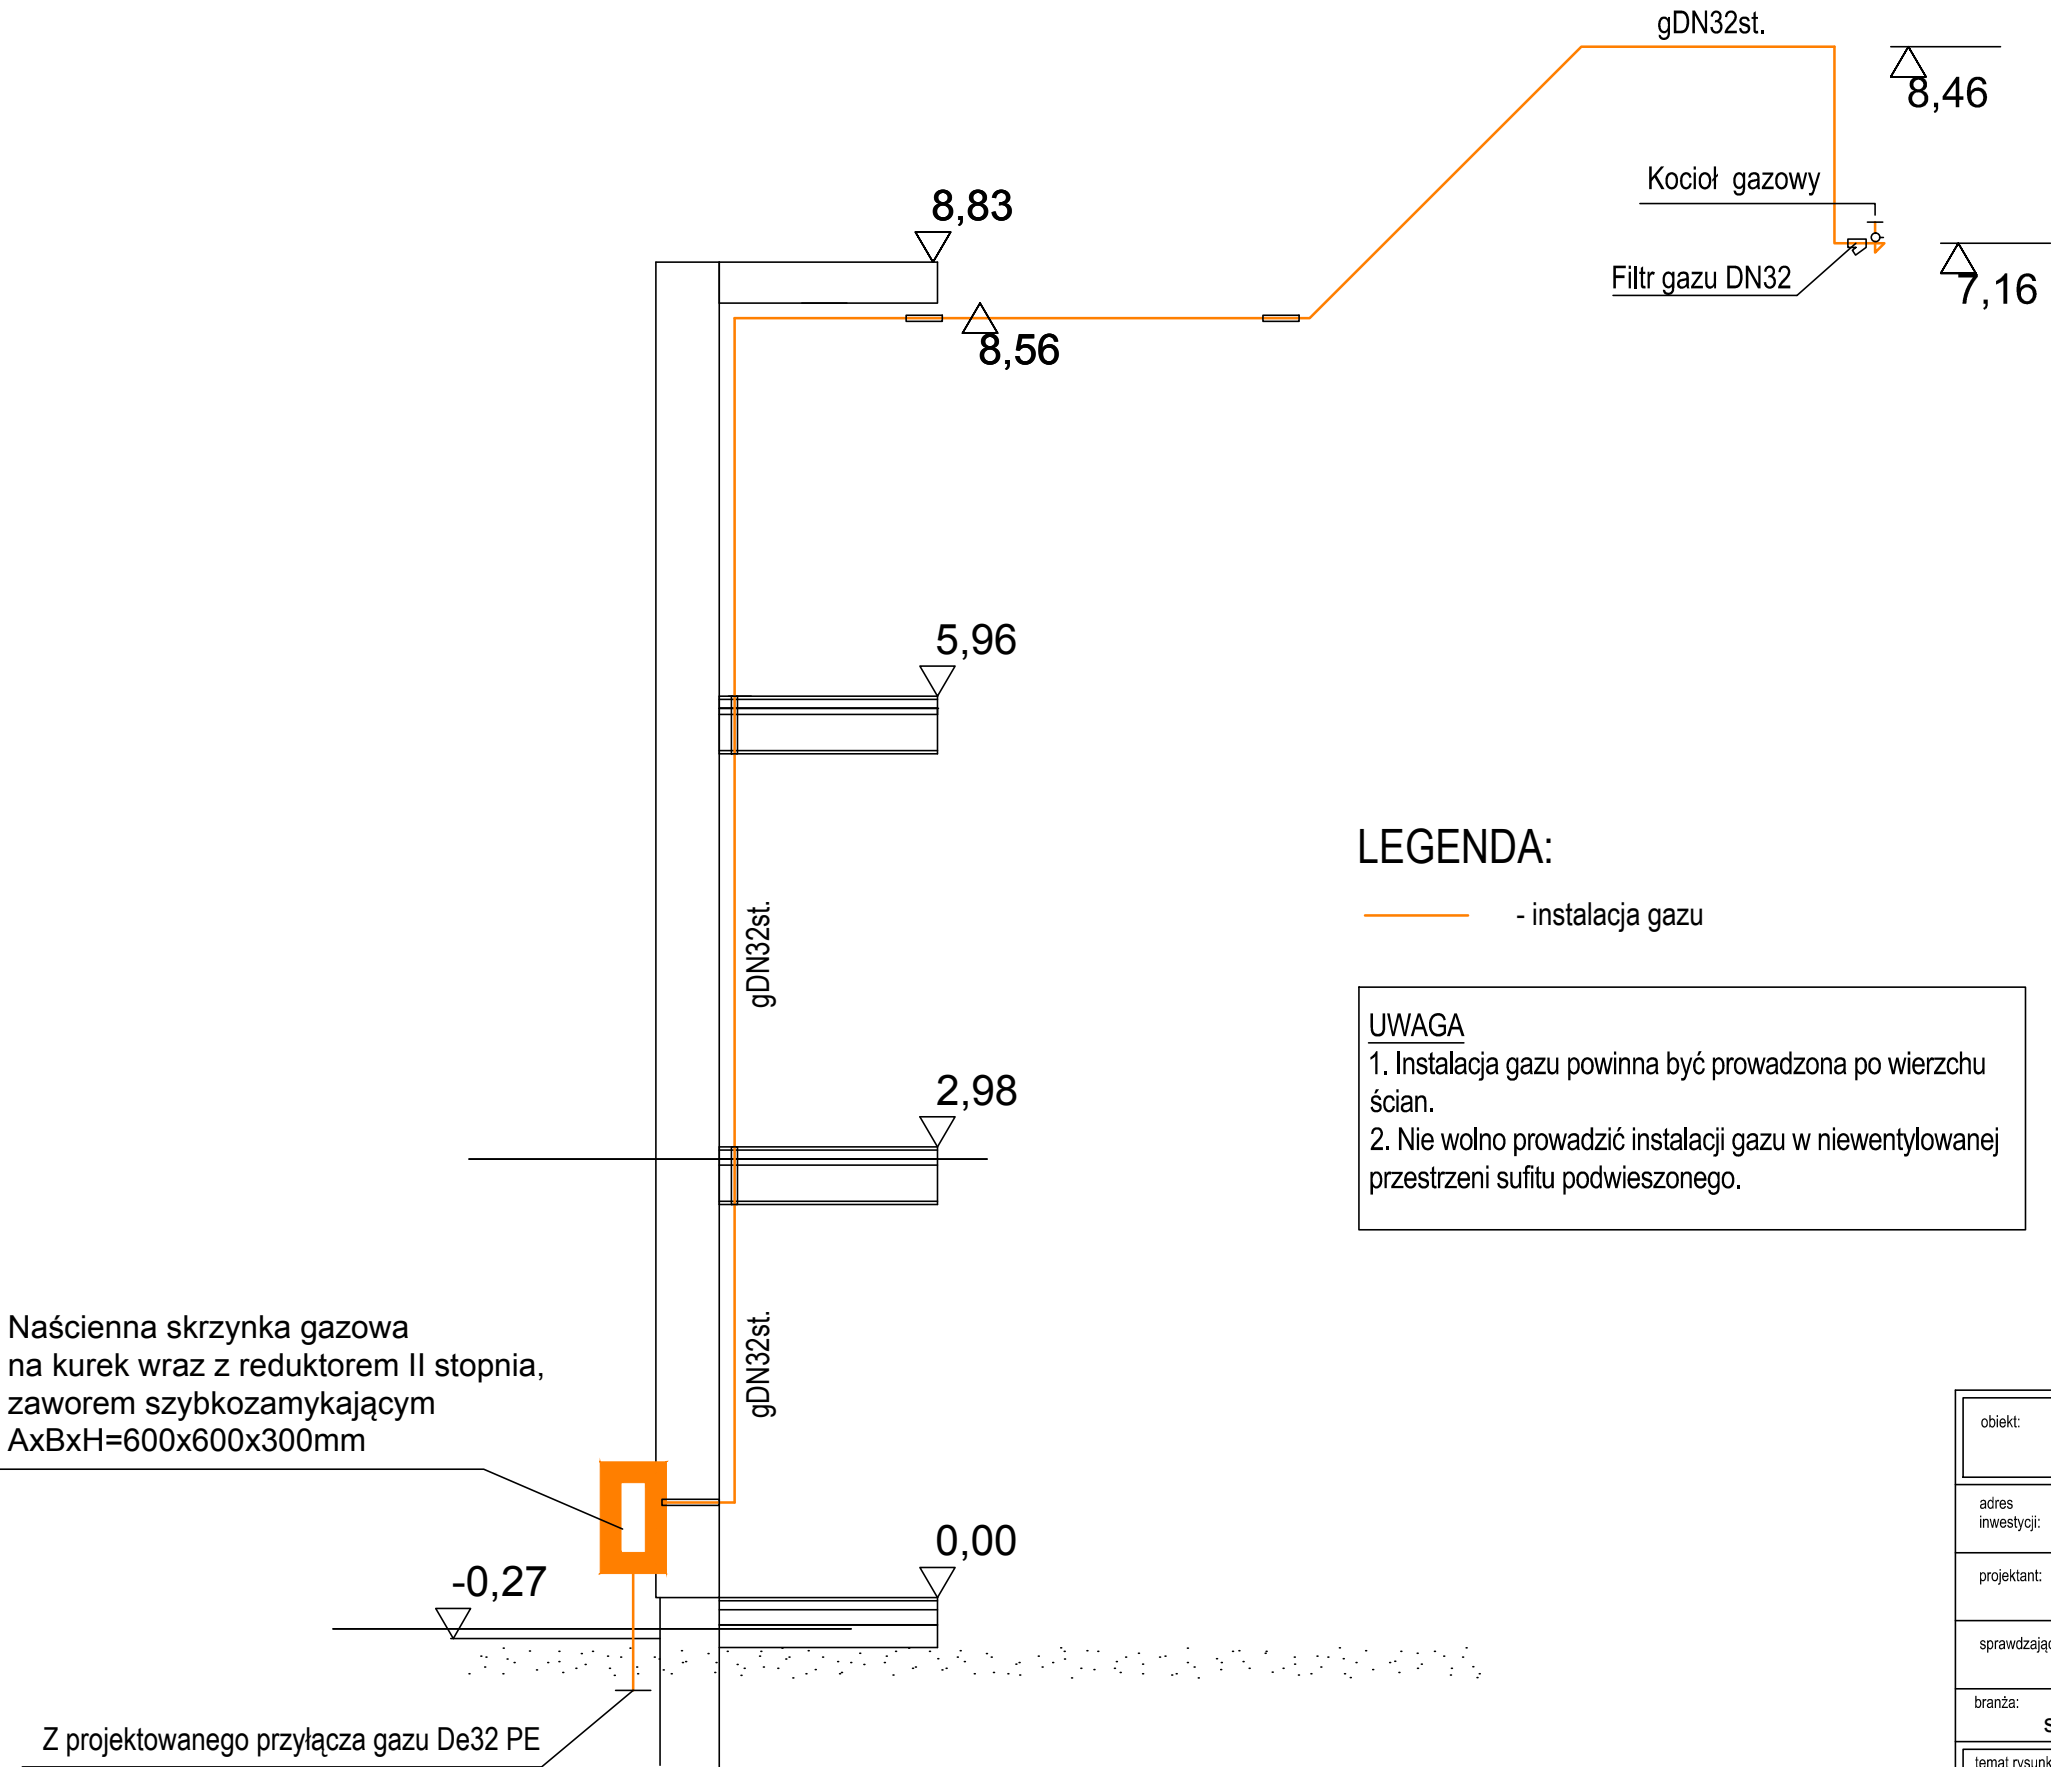

obiekt:	BUDYNEK MIESZKALNY WIELORODZINNY Z INFRASTRUKTURĄ TECHNICZNĄ		
adres inwestycji:	Międzyzlesie dz. nr. 29/9, 438 obręb: 0001 Międzyzlesie, jednostka ewidencyjna: 020810_4 Międzyzlesie - miasto		
projektant:	mgr inż. Marta Cieśllicka - Siwek <small>uprawnienia budowlane do projektowania bez ograniczeń w specjalności instalacyjnej nr ewid. 334/DOS/11</small>		
sprawdzający:	mgr inż. Krystyna Cieśllicka <small>uprawnienia budowlane do projektowania bez ograniczeń w specjalności instalacyjnej nr ewid. 92/98/Lw</small>		
branża:	sanitarna	stadium:	projekt techniczny
		skala:	1:50
temat rysunku: Rozwinięcie instalacji wewnętrznej gazu			
data:		01.02.2024	nr rysunku: S5.0