


SCHEMAT ZBIORNIKA PODZIEMNEGO

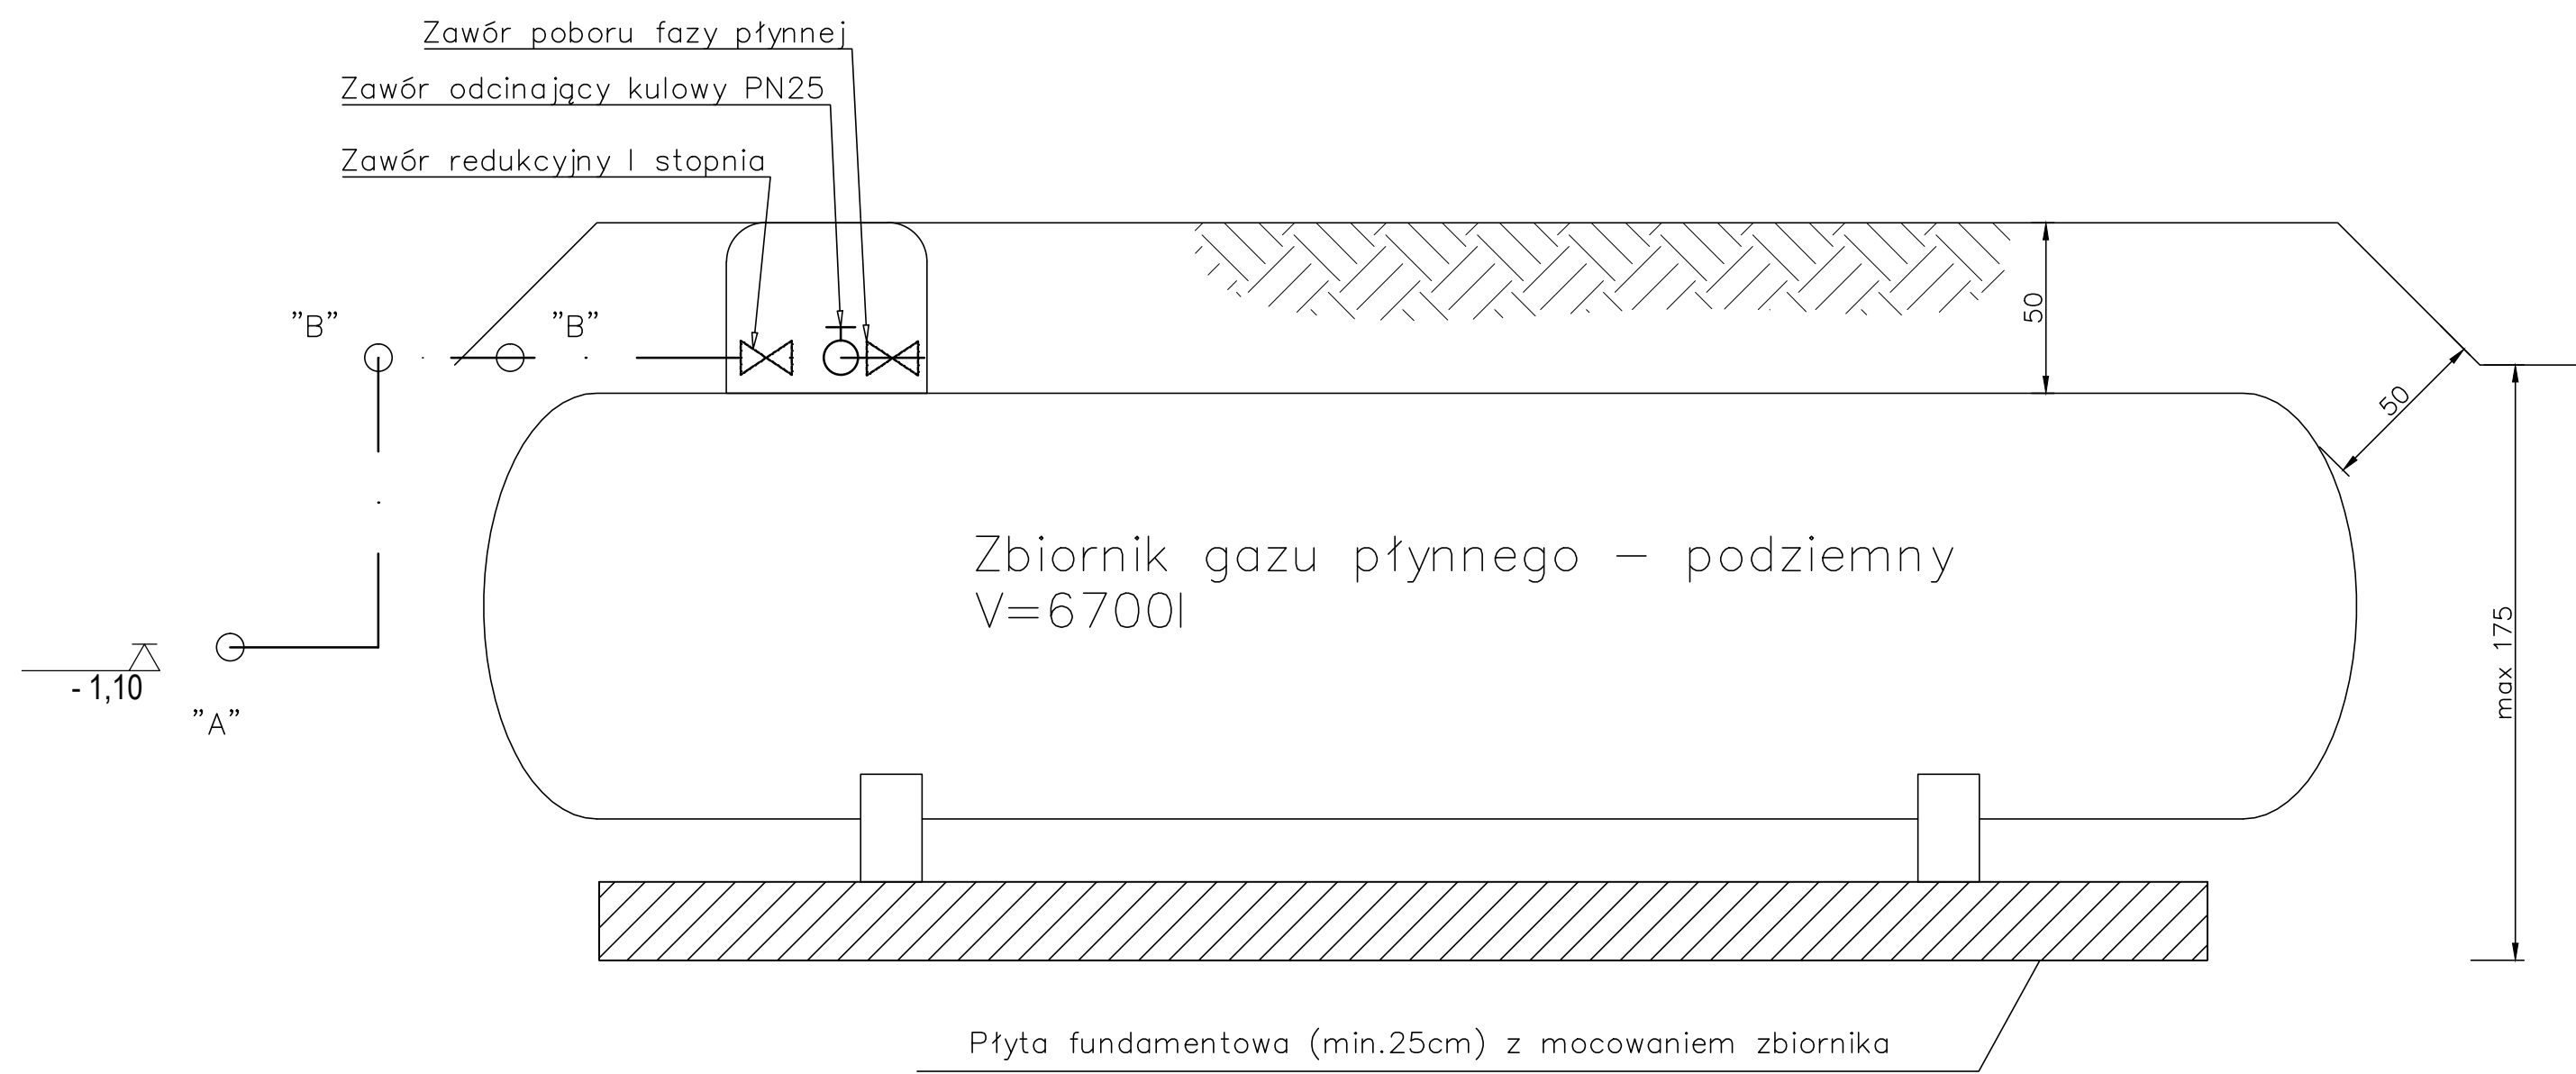

obiekt: BUDYNEK MIESZKALNY WIELORODZINNY Z INFRASTRUKTURĄ TECHNICZNĄ		
adres inwestycji:	Międzylesie dz. nr. 29/9, 438 obręb: 0001 Międzylesie, jednostka ewidencyjna: 020810_4 Międzylesie - miasto	
projektant:	mgr inż. Marta Cieślicka - Siwek <small>uprawnienia budowlane do projektowania bez ograniczeń w specjalności instalacyjnej nr ewid. 334/DOS/11</small>	
sprawdzający:	mgr inż. Krystyna Cieślicka <small>uprawnienia budowlane do projektowania bez ograniczeń w specjalności instalacyjnej nr ewid. 92/98/Lw</small>	
branża:	sanitarna	stadium: projekt techniczny
skala: 1:50		
temat rysunku: Schemat zbiornika podziemnego		
data: 01.02.2024		nr rysunku: SZ 3.2