



SCHEMAT WYLOTU DO ROWU

RZUT

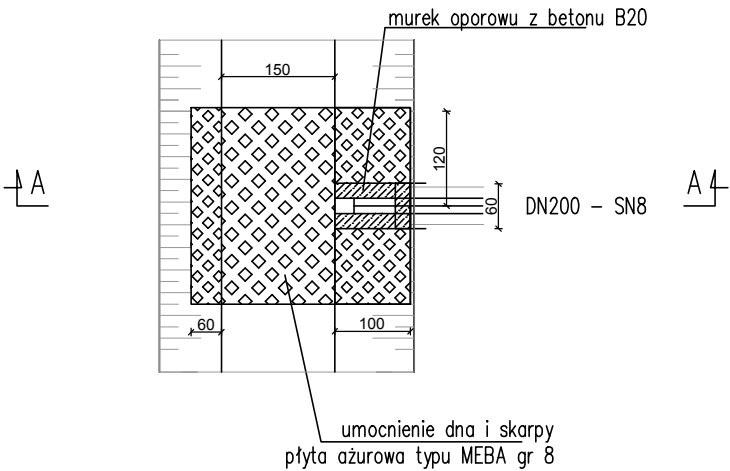

PRZEKRÓJ A-A

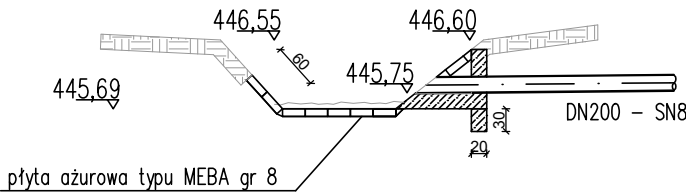

obiekt: BUDYNEK MIESZKALNY WIELORODZINNY Z INFRASTRUKTURĄ TECHNICZNĄ		
adres inwestycji:	Międzyzlesie dz. nr. 29/9, 438 obręb: 0001 Międzyzlesie, jednostka ewidencyjna: 020810_4 Międzyzlesie - miasto	
projektant:	mgr inż. Marta Cieśllicka - Siwek uprawnienia budowlane do projektowania bez ograniczeń w specjalności instalacyjnej nr ewid. 334/DOS/11	
sprawdzający:	mgr inż. Krystyna Cieśllicka uprawnienia budowlane do projektowania bez ograniczeń w specjalności instalacyjnej nr ewid. 92/98/Lw	
branża:	sanitarna	stadium: projekt techniczny
temat rysunku: Schemat wpięcia do rowu		skala: 1:100
data:	01.02.2024	nr rysunku: SZ 4.5