


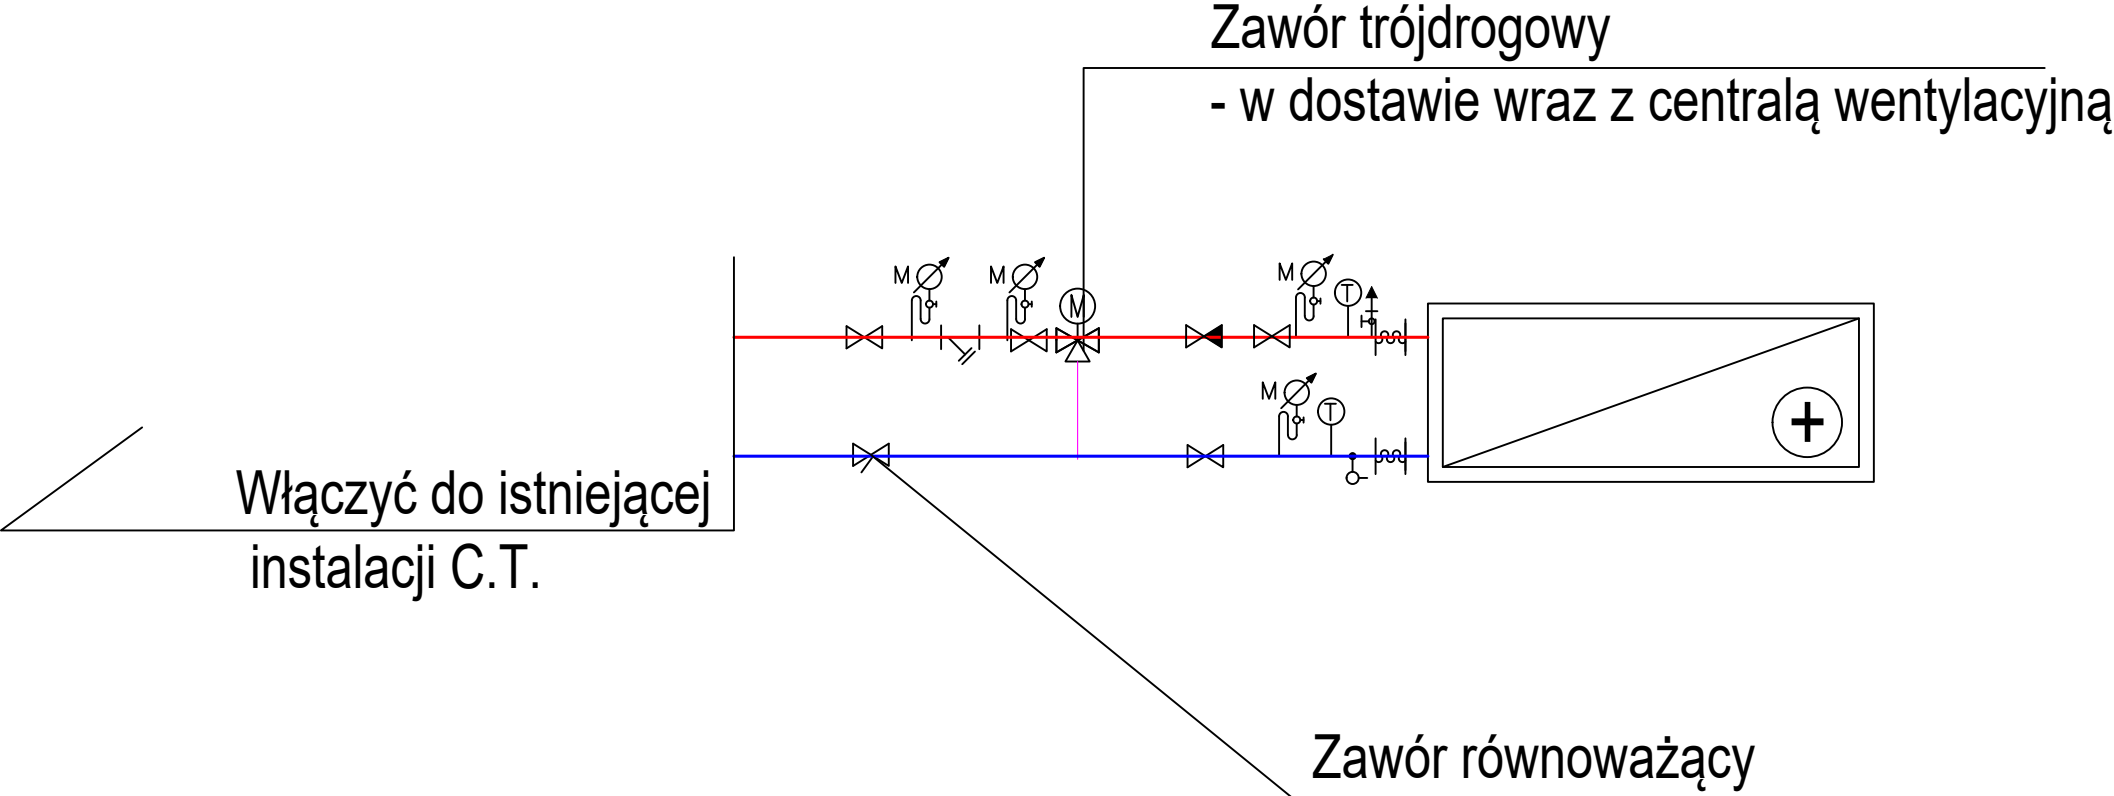


SCHEMAT PODŁĄCZENIA NAGRZEWNIC CENTRAL WENTYLACYJNYCH



Układ	Qg,kW	Opory, kPa	Przepływ, m3/h	Średnica podłączenia DN
N1aW1a	96,57	10,9	4,5	32
N1W1	63,51	13,3	3	25
N1bW1b	63,51	13,3	3	25
N3W3	2,2	0,8	0,11	15
N4	25,67	11	1,1	25
N9W9	2,1	0,7	0,11	15
N10W10	2,9	0,7	0,1	15
N7W7	3,1	0,3	0,14	25

<div>Inwestor</div> <div>Agencja Inicjatyw Gospodarczych S.A.</div> <div>Tarnowskie Góry 42-600 ul. Obwodnica 8</div> <div>NIP 645 020 39 47 BDO 000157586 Kapitał zakładowy wpłacony w całości 51.224.250 zł. Sąd Rejonowy w Gliwicach X Wydział Gospodarczy Krajowego Rejestru Sądowego nr KRS 0000042676</div>		<div></div> <div>PARK WODNY</div> <div>Tarnowskie Góry</div> <div></div>	
<div>Projektant</div> <div></div> <div>Biuro projektowe SPART S.C. Tomasz Pochylski, Bogusław Czech 41-902 BYTOM; Plac Słowiański 6/3 tel./fax (032) 389 34 92; kom. 501 337 782, 501 337 782 e-mail: spartsc@poczta.fm biuro@spart-architekt.pl</div>			
Nazwa inwestycji WYMIANA CENTRAL WENTYLACYJNYCH NA PODBASENIU ORAZ WYMIANA OPRAW OŚWIETLENIOWYCH NA HALACH BASENOWYCH W RAMACH ZADANIA INWESTYCYJNEGO POD NAZWĄ: PODNIESIENIE EFEKTYWNOŚCI ENERGETYCZNEJ BUDYNKU KOMPLEKSU BASENÓW KRYTYCH			
Lokalizacja inwestycji 42-600 TARNOWSKIE GÓRY, UL. OBWODNICA 8			
Tytuł rysunku INSTALACJE WENTYLACJI - SCHEMAT PODŁĄCZENIA NAGRZEWNIC			
Projektował mgr inż. Jerzy WĘŻIK	Nr uprawnień 452/02	Podpis	Skala -
Opracował mgr inż. Damian WILK	Nr uprawnień -	Podpis	
Sprawdził mgr inż. Krzysztof Wawrzyńczok	Nr uprawnień SLK/8538/PWBS/19	Podpis	Nr rysunku W-03
Branża INSTALACJE SANITARNE	PRAWA AUTORSKIE ZASTRZEŻONE		
Nazwa projektu PROJEKT WYKONAWCZY	Data MARZEC 2023	Rewizja 00	