

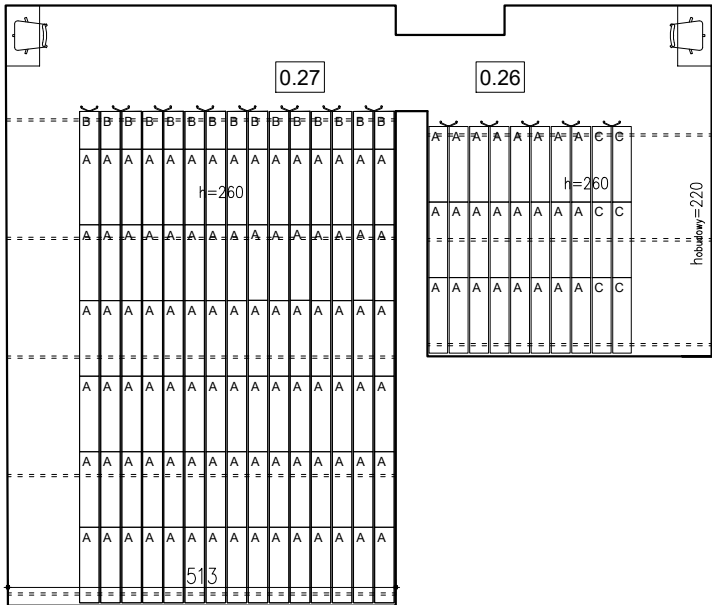
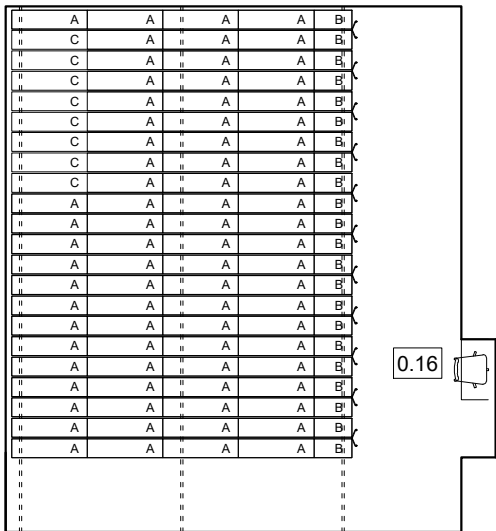


PARTER - ARCHIWA WYDZIAŁU
KSIĄG WEICZYSTYCH
skala 1:100

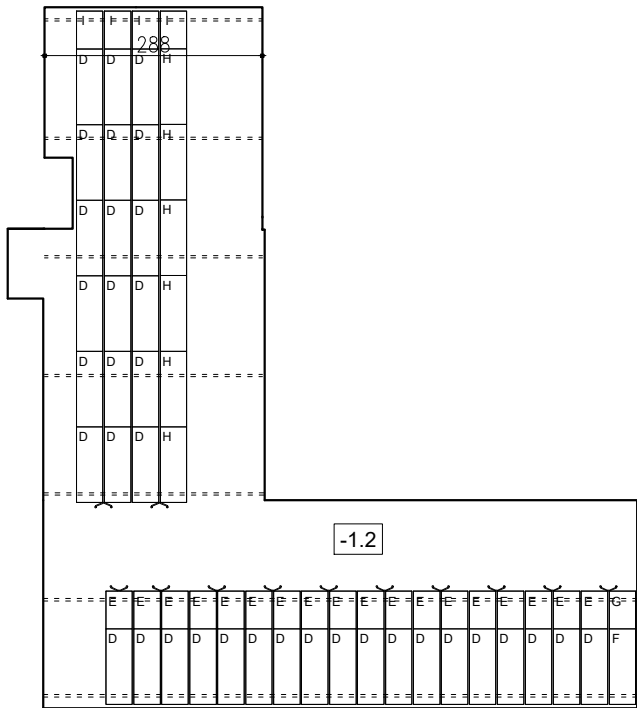

PIWNICE - ARCHIWA WYDZIAŁU
RODZINNEGO
skala 1:100

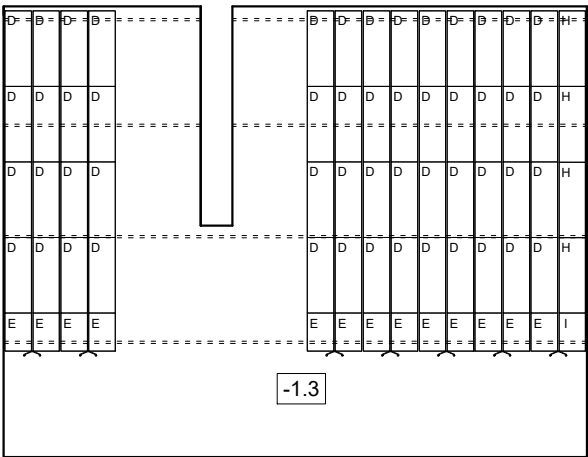

ZESTAWIENIE REGAŁÓW JEZDNYCH			
REGAŁY W POM. NR 0.27 I 0.26			
lp.	NAZWA	WYMIARY [dł. x sz. x wys.]	IŁOŚĆ [szt.]
A	regał do archiwum ksiąg wieczytych	100x25x251	114
B	regał do archiwum ksiąg wieczytych	50x25x251	15
C	regał do archiwum ksiąg wieczytych	100x25x210	6
REGAŁY W POM. NR 0.16			
lp.	NAZWA	WYMIARY [dł. x sz. x wys.]	IŁOŚĆ [szt.]
A	regał do archiwum ksiąg wieczytych	100x25x251	80
B	regał do archiwum ksiąg wieczytych	50x25x251	22
C	regał do archiwum ksiąg wieczytych	100x25x210	8
ZESTAWIENIE REGAŁÓW JEZDNYCH			
REGAŁY W POM. NR -1.2			
lp.	NAZWA	WYMIARY [dł. x sz. x wys.]	IŁOŚĆ [szt.]
D	regał do archiwum wydaiu rodzinnego	100x35x251	36
E	regał do archiwum wydaiu rodzinnego	50x35x251	18
F	regał do archiwum wydaiu rodzinnego	100x35x169	1
G	regał do archiwum wydaiu rodzinnego	50x35x169	1
H	regał do archiwum wydaiu rodzinnego	100x35x210	6
I	regał do archiwum wydaiu rodzinnego	50x35x210	4
REGAŁY W POM. NR -1.3			
lp.	NAZWA	WYMIARY [dł. x sz. x wys.]	IŁOŚĆ [szt.]
H	regał do archiwum wydaiu rodzinnego	100x35x210	4
I	regał do archiwum wydaiu rodzinnego	50x35x210	1
D	regał do archiwum wydaiu rodzinnego	100x35x251	52
E	regał do archiwum wydaiu rodzinnego	50x35x251	13

TEMAT	Przebudowa budynku Sądu Rejonowego z zagospodarowaniem terenu na działce nr 1155/1 obr. 0001 Lipsko, przy ul. Partyzantów 7 w Lipsku		
NAZWA ZADANIA	Wykonanie dokumentacji projektowo-kosztorysowej remontu budynku Sądu Rejonowego w Lipsku przy ul. Partyzantów 7		
ADRES INWESTYCJI	działka nr 1155/1 obr. 0001 Lipsko ul. Partyzantów 7		
INWESTOR	Sąd Okręgowy w Radomiu ul. Piłsudskiego 10 26-600 Radom		
JEDNOSTKA PROJEKTOWA	INSTAL-TECH Marcin Marzec NIP: 864-182-66-20 ul. Nowohucka 92a, 30-728 Kraków		www.marzec-budownictwo.pl M A R Z E C BUDOWNICTWO
FAZA	PROJEKT WYKONAWCZY		
BRANŻA	ARCHITEKTURA		
PROJEKTANT	mgr inż. arch. Marek Golonka upr. bud. w specjalności architektonicznej do projektowania bez ograniczeń nr 128-Km/74		
SPRAWDZAJĄCY	mgr inż. arch. Marek Miłek upr. bud. w specjalności architektonicznej do projektowania bez ograniczeń nr 1296/94		
OPRACOWAŁ	inż. arch. Jan Miłek		
TYTUŁ RYSUNKU	REGAŁY MOBILNE W ARCHIWACH		
SKALA: 1:100	NR RYSUNKU: 26	DATA: 9.12.2022r	

UWAGA:

- Wszelkie wymienione materiały i elementy wewnątrz wymienione w niniejszym projekcie są dobrane z odpowiednimi parametrami i wymaganiami. Dopuszcza się zastosowanie materiałów i elementów równoważnych, które mają nie gorsze parametry techniczne wg. kart katalogowych producentów, porównywalną jakość oraz kolor bardzo zbliżony do proponowanych.
- Dokumentację należy rozpatrywać z dokumentacją konstrukcyjną oraz opracowaniami branż instalacyjnych.
- Wszystkie prace należy wykonywać pod nadzorem osoby uprawnionej.
- Wszystkie wymiary przed przystąpieniem do prac budowlanych sprawdzić na budowie.
- Wszystkie wymiary otworów okiennych i drzwiowych sprawdzić na budowie przed zamówieniem okien i drzwi.
- W przypadku zastosowania rozwiązań zamiennych należy zmiany zgłosić Projektantowi.
- W razie odkrycia niezgodności na budowie z projektem należy bezwzględnie powiadomić projektanta.
- Wykonawca odpowiada za wszelkie ilości zestawcze użytych materiałów i urządzeń.