HYDROIZOLACJA POSADZKI I ŚCIANY WEWNĘTRZNEJ

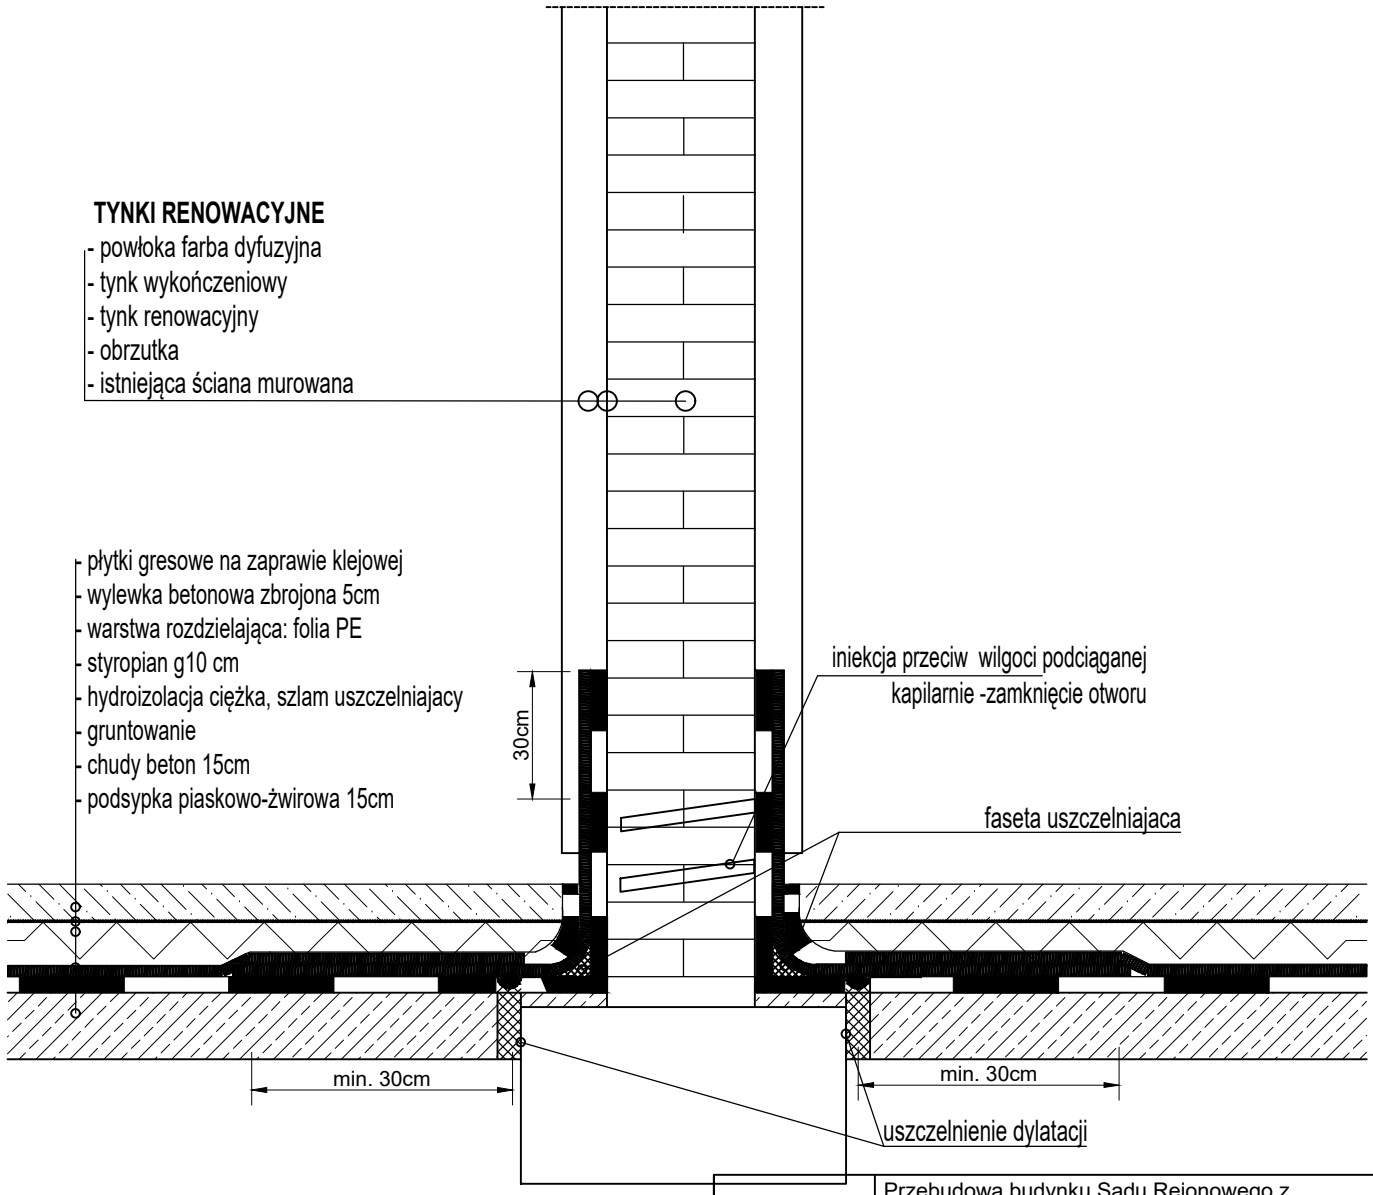

UWAGA:

ROZWIĄZANIA DOPASOWAĆ DO WYBRANEGO SYSTEMU, ZGODNIE Z:
- INSTRUKCJAMI,
- APROBATAMI,
- KARTAMI TECHNICZNYMI;

TEMAT	Przebudowa budynku Sądu Rejonowego z zagospodarowaniem terenu na działce nr 1155/1 obr. 0001 Lipsko, przy ul. Partyzantów 7 w Lipsku
NAZWA ZADANIA	Wykonanie dokumentacji projektowo-kosztorysowej remontu budynku Sądu Rejonowego w Lipsku przy ul. Partyzantów 7
ADRES INWESTYCJI	działka nr 1155/1 obr. 0001 Lipsko ul. Partyzantów 7
INWESTOR	Sąd Okręgowy w Radomiu ul. Piłsudskiego 10 26-600 Radom
JEDNOSTKA PROJEKTOWA	INSTAL-TECH Marcin Marzec NIP: 864-182-66-20 ul. Nowohucka 92a, 30-728 Kraków www.marzec-budownictwo.pl MARZEC BUDOWNICTWO
FAZA	PROJEKT WYKONAWCZY
BRANŻA	ARCHITEKTURA
PROJEKTANT	mgr inż. arch. Marek Golonka upr. bud. w specjalności architektonicznej do projektowania bez ograniczeń nr 128-Km/74
SPRAWDZAJĄCY	mgr inż. arch. Marek Miłek upr. bud. w specjalności architektonicznej do projektowania bez ograniczeń nr 1296/94
OPRACOWAŁ	inż. arch. Jan Miłek
TYTUŁ RYSUNKU	DETAL HYDROIZOLACJI POSADZKI I ŚCIANY WEWN.
SKALA: 1:100	NR RYSUNKU: 27 — DATA: 9.12.2022r