



# USZCZELNIENIE ISTNIEJĄCEJ PIWNICY OD WEWNĄTRZ

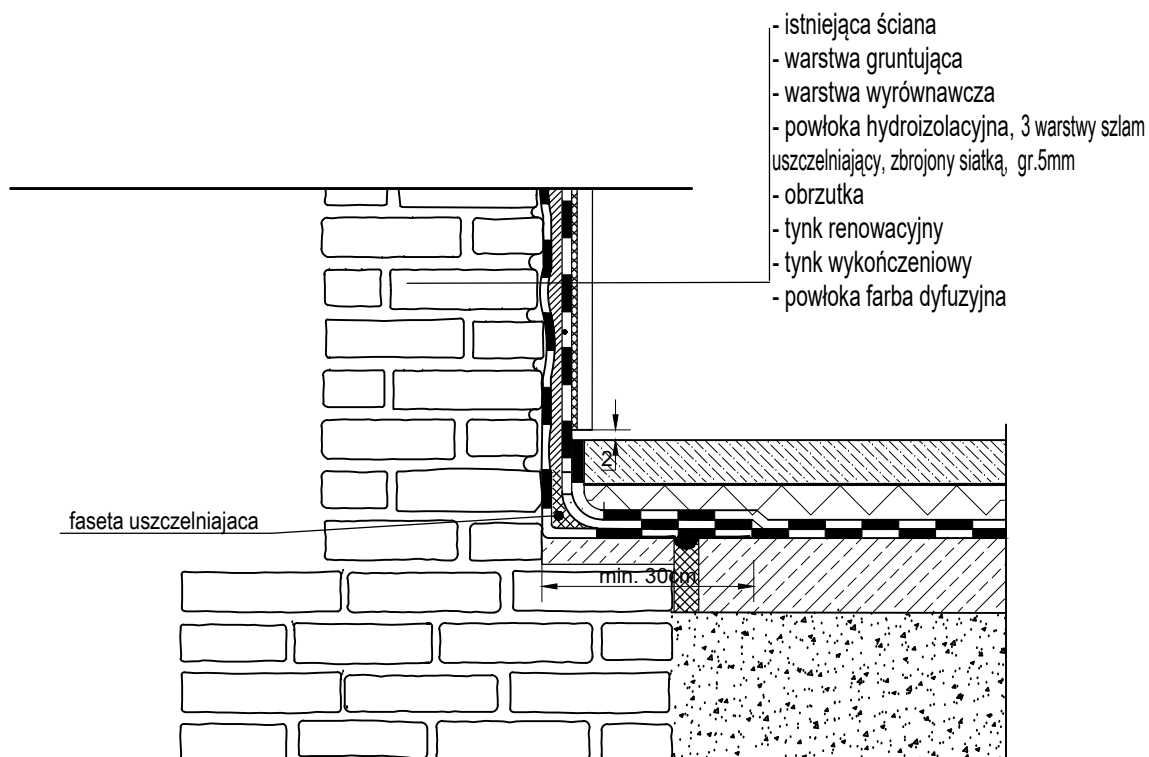

## UWAGA:

ROZWIĄZANIA DOPASOWAĆ DO  
WYBRANEGO SYSTEMU, ZGODNIE Z:

- INSTRUKCJAMI,
- APROBATAMI,
- KARTAMI TECHNICZNYMI;

TEMAT	Przebudowa budynku Sądu Rejonowego z zagospodarowaniem terenu na działce nr 1155/1 obr. 0001 Lipsko, przy ul. Partyzantów 7 w Lipsku		
NAZWA ZADANIA	Wykonanie dokumentacji projektowo-kosztorsowej remontu budynku Sądu Rejonowego w Lipsku przy ul. Partyzantów 7		
ADRES INWESTYCJI	działka nr 1155/1 obr. 0001 Lipsko ul. Partyzantów 7		
INWESTOR	Sąd Okręgowy w Radomiu ul. Piłsudskiego 10 26-600 Radom		
JEDNOSTKA PROJEKTOWA	INSTAL-TECH Marcin Marzec NIP: 864-182-66-20 ul. Nowohucka 92a, 30-728 Kraków	<div><div></div><div><a href="http://www.marzec-budownictwo.pl">www.marzec-budownictwo.pl</a> <b>MARZEC</b> BUDOWNICTWO</div></div>	
FAZA	PROJEKT WYKONAWCZY		
BRANŻA	ARCHITEKTURA		
PROJEKTANT	mgr inż. arch. Marek Golonka upr. bud. w specjalności architektonicznej do projektowania bez ograniczeń nr 128-Km/74		
SPRAWDZAJĄCY	mgr inż. arch. Marek Miłek upr. bud. w specjalności architektonicznej do projektowania bez ograniczeń nr 1296/94		
OPRACOWAŁ	inż. arch. Jan Miłek		
TYTUŁ RYSUNKU	DETAL USZCZELNIENIA PIWNICY OD WEWNĄTRZ		
SKALA: 1:100	NR RYSUNKU: 28	DATA:	9.12.2022r