


Centrala wentylacyjna
sieć N-W

nawiewno-wywiewna z obrotowym
wymiennikiem ciepła oraz z chłodnicą
z bezpośrednim odparowaniem i
funkcją grzania

$V_N=2360\text{m}^3/\text{h}$, $P_{DvSP}=400\text{Pa}$
 $V_W=2200\text{m}^3/\text{h}$, $P_{DvSP}=375\text{Pa}$
 $Q_G=6.2\text{kW}$, $Q_{CH}=8.3\text{kW}$
 $P=2\times 0.7\text{kW}$, $I=1.58\text{A}$, $U=230\text{V}$, $m=550\text{kg}$

rozstaw płyt korkowych dobrac do
istniejącej podkonstrukcji

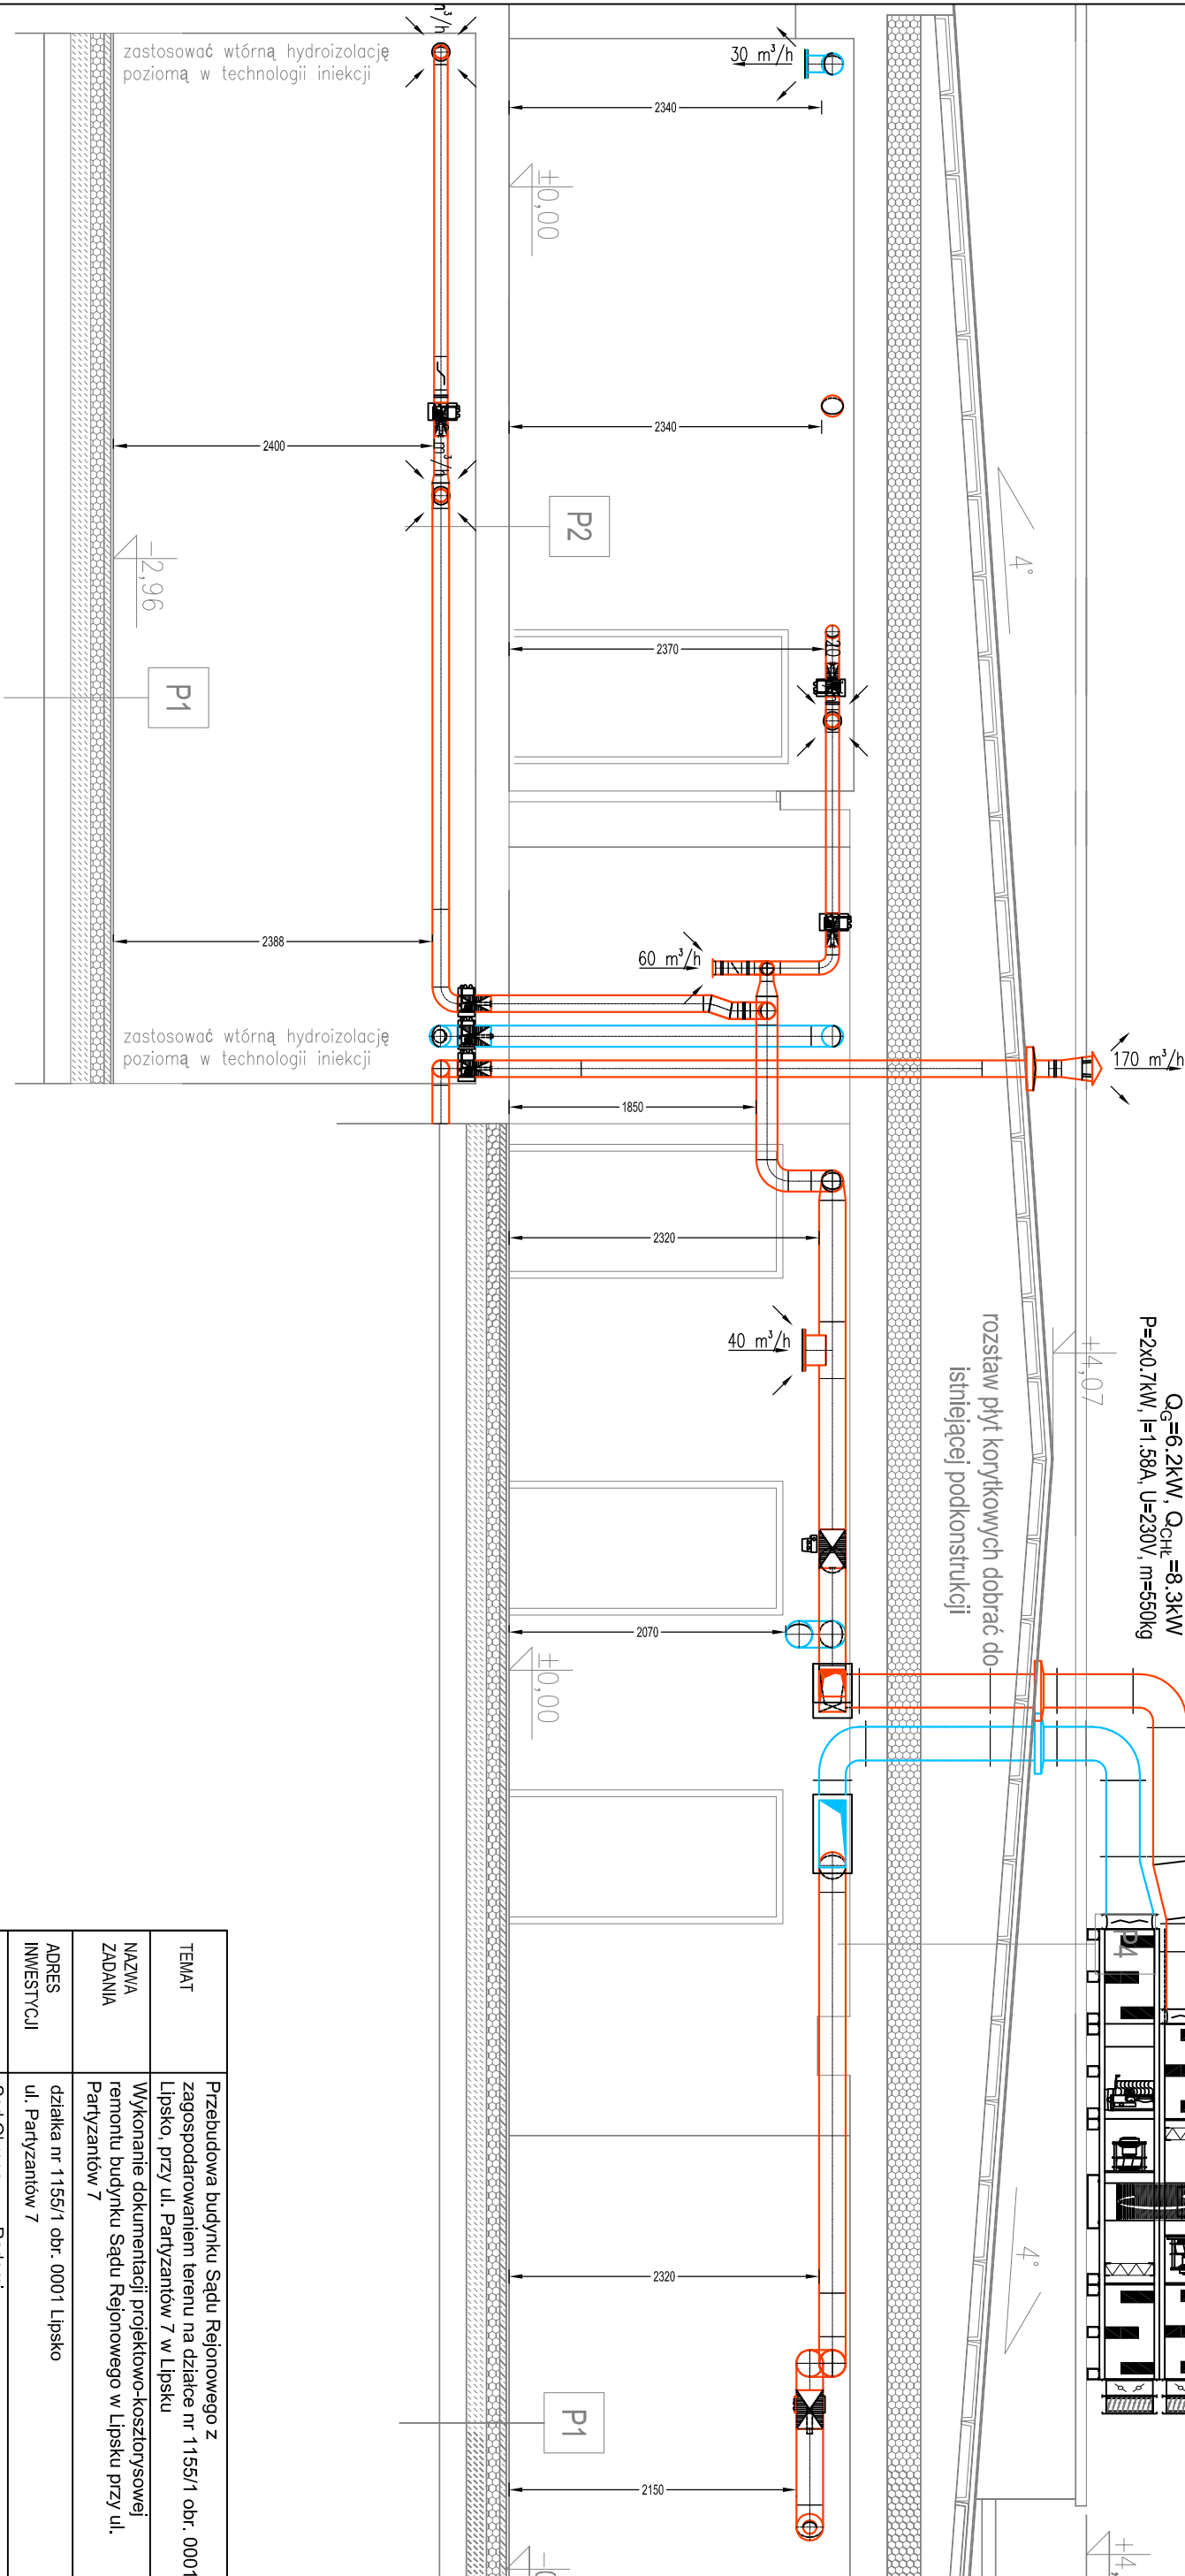

UWAGA:

- Wszelkie wymienione materiały i elementy wraz wymienione w niniejszym projekcie są dobrane z odpowiednimi parametrami i wymaganiami. Dopuszcza się zastępowanie materiałów elementów równoważnych, które mają nie gorsze parametry techniczne np. wartości mechaniczne elementów, pod warunkiem, że ich zastosowanie nie spowoduje pogorszenia jakości oraz kolor bardzo zbliżony do proponowanego.
- Dokumentację należy rozpatrywać wspólnie z dokumentacją architektoniczną, konstrukcyjną oraz pozostałymi opracowaniami branż instalacyjnych.
- Wszelkie prace należy wykonywać pod nadzorem osoby uprawnionej.
- Wszelkie wymiary przed przystąpieniem do prac budowlanych sprawdzić na budowie.
- Wszelkie wymiary otworów okiennych i drzwiowych sprawdzić na budowie przed zamówieniem okien i drzwi.
- W przypadku zastosowania rozwiązań zamiennych należy złożyć zgłoszenie Projektantowi.
- W razie odkrycia niezgodności na budowie z projektem należy bezwzględnie powiadomić Projektanta.
- Wykonawca odpowiada za wszelkie ilości zestawzone ułożonych materiałów i urządzeń.

TEMAT	Przebudowa budynku Sądu Rejonowego z zagospodarowaniem terenu na działce nr 1155/1 obr. 0001 Lipsko, przy ul. Partyzantów 7 w Lipsku
NAZWA ZADANIA	Wykonanie dokumentacji projektowo-kosztorysowej remontu budynku Sądu Rejonowego w Lipsku przy ul. Partyzantów 7
ADRES INWESTYCJI	działka nr 1155/1 obr. 0001 Lipsko ul. Partyzantów 7
INWESTOR	Sąd Okręgowy w Radomiu ul. Piłsudskiego 10 26-600 Radom
JEDNOSTKA PROJEKTOWA	INSTAL-TECH Marcin Marzec NIP: 864-182-86-20 ul. Nowotulka 92a, 30-728 Kraków
FAZA	PROJEKT WYKONAWCZY
BRANŻA	SANITARNIA
PROJEKTANT	mgr inż. Władysław Wantuch upr. nr MAP/0337/PWBS/16
SPRAWDZAJĄCY	mgr inż. Anna Marchalska upr. nr MAP/0297/PBS/19
OPRACOWAŁ	
TYTUŁ RYSUNKU	Instalacja wentylacji mechanicznej i klimatyzacji Przekrój A-A
SKALA: 150	NR RYSUNKU: PW.S.WM-04 DATA: 09.12.2022r