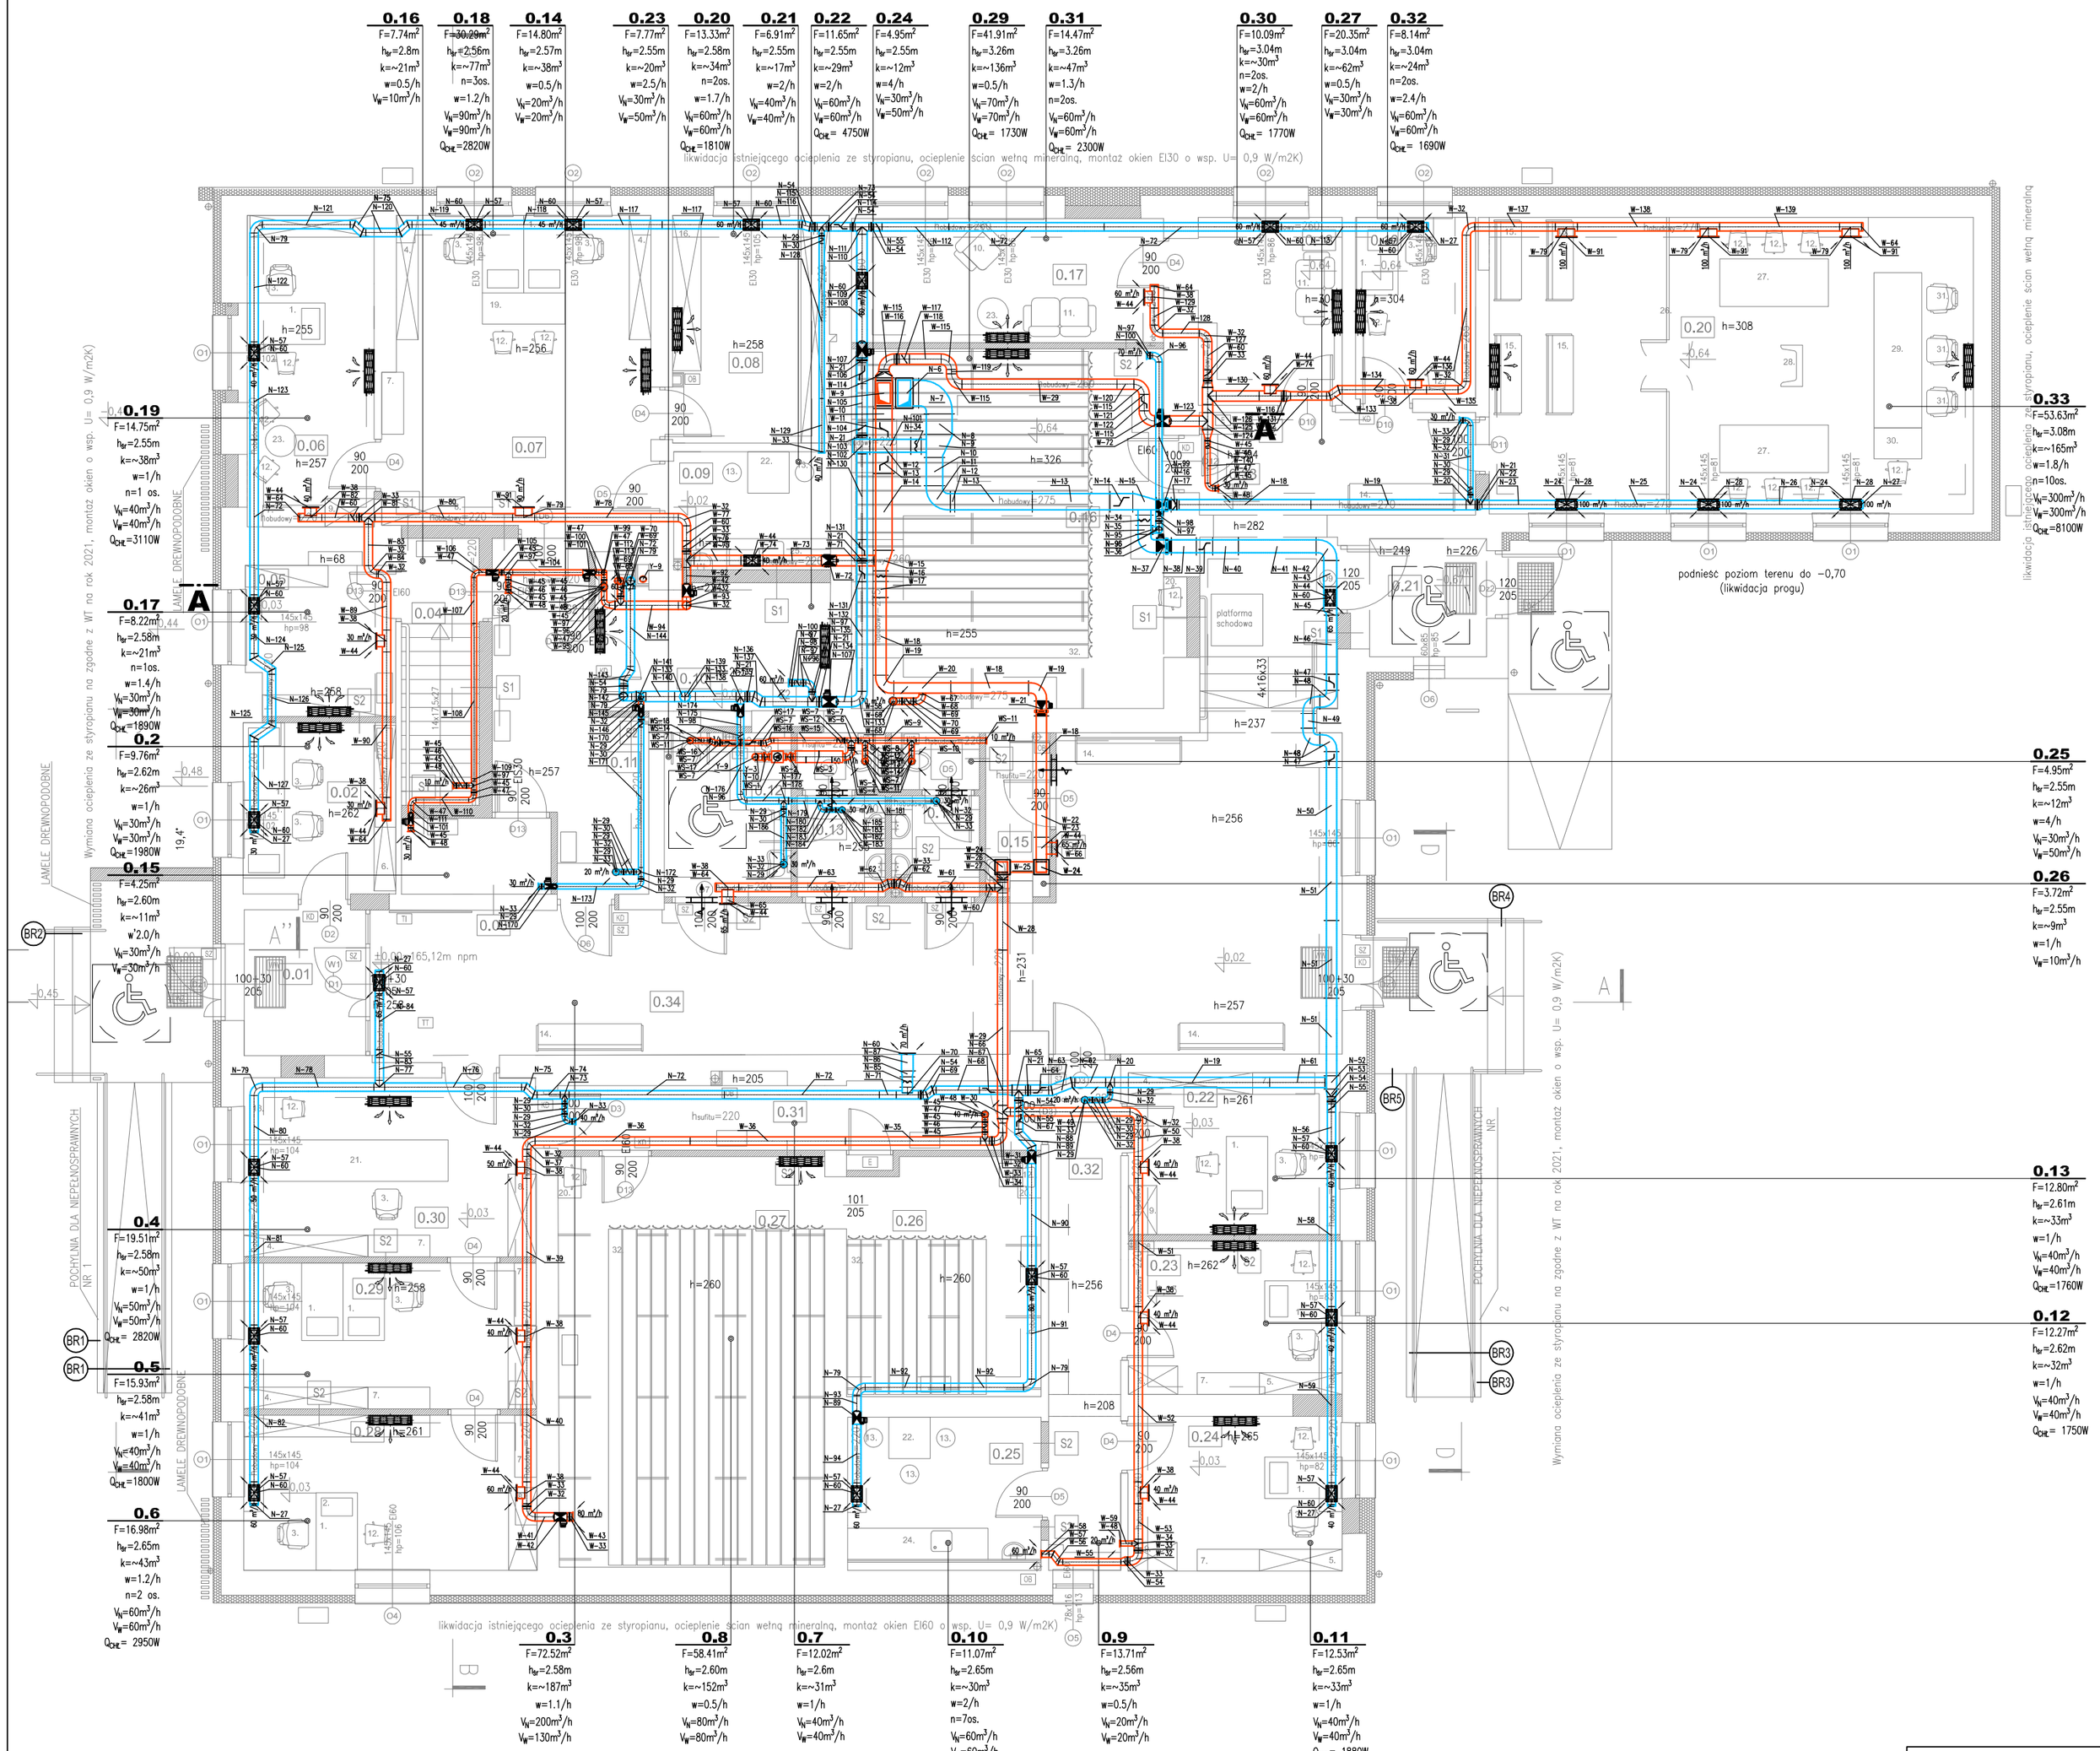
0.16
F=7.74m²
hw=2.8m
k=~21m³
w=0.5/h
Vw=10m³/h
0.18
F=30.28m²
hw=2.56m
k=~77m³
n=3os.
w=1.2/h
Vw=90m³/h
Vw=90m³/h
QDE=2820W
0.14
F=14.80m²
hw=2.57m
k=~38m³
w=0.5/h
Vw=20m³/h
Vw=20m³/h
0.23
F=7.77m²
hw=2.55m
k=~20m³
w=2.5/h
Vw=30m³/h
Vw=50m³/h
0.20
F=13.33m²
hw=2.58m
k=~34m³
n=2os.
w=1.7/h
Vw=60m³/h
Vw=60m³/h
QDE=1810W
0.21
F=6.91m²
hw=2.55m
k=~17m³
w=2/h
Vw=40m³/h
Vw=40m³/h
0.22
F=11.65m²
hw=2.55m
k=~29m³
w=2/h
Vw=60m³/h
Vw=60m³/h
QDE= 4750W
0.24
F=4.95m²
hw=2.55m
k=~12m³
w=4/h
Vw=30m³/h
Vw=50m³/h
0.29
F=41.91m²
hw=3.26m
k=~136m³
w=0.5/h
Vw=70m³/h
Vw=70m³/h
QDE= 1730W
0.31
F=14.47m²
hw=3.26m
k=~47m³
w=1.3/h
n=2os.
Vw=60m³/h
Vw=60m³/h
QDE= 2300W
0.30
F=10.09m²
hw=3.04m
k=~30m³
n=2os.
w=2/h
Vw=60m³/h
Vw=60m³/h
QDE= 1770W
0.27
F=20.35m²
hw=3.04m
k=~62m³
w=0.5/h
Vw=30m³/h
Vw=30m³/h
0.32
F=8.14m²
hw=3.04m
k=~24m³
n=2os.
w=2.4/h
Vw=60m³/h
Vw=60m³/h
QDE= 1690W
likwidacja istniejącego ocieplenia ze styropianu, ocieplenie ścian wełną mineralną, montaż okien EI30 o wsp. U= 0,9 W/m2K)
0.19
F=14.75m²
hw=2.55m
k=~38m³
w=1/h
n=1 os.
Vw=40m³/h
Vw=40m³/h
QDE=3110W
0.17
F=8.22m²
hw=2.58m
k=~21m³
n=1os.
w=1.4/h
Vw=30m³/h
Vw=30m³/h
QDE=1890W
0.2
F=9.76m²
hw=2.62m
k=~26m³
w=1/h
Vw=30m³/h
Vw=30m³/h
QDE=1980W
0.15
F=4.25m²
hw=2.60m
k=~11m³
w2.0/h
Vw=30m³/h
Vw=30m³/h
0.33
F=53.63m²
hw=3.08m
k=~165m³
w=1.8/h
n=10os.
Vw=300m³/h
Vw=300m³/h
QDE=8100W
podnieść poziom terenu do −0,70
(likwidacja progu)
0.25
F=4.95m²
hw=2.55m
k=~12m³
w=4/h
Vw=30m³/h
Vw=50m³/h
0.26
F=3.72m²
hw=2.55m
k=~9m³
w=1/h
Vw=10m³/h
0.13
F=12.80m²
hw=2.61m
k=~33m³
w=1/h
Vw=40m³/h
Vw=40m³/h
QDE=1760W
0.12
F=12.27m²
hw=2.62m
k=~32m³
w=1/h
Vw=40m³/h
Vw=40m³/h
QDE= 1750W
0.4
F=19.51m²
hw=2.58m
k=~50m³
w=1/h
Vw=50m³/h
Vw=50m³/h
QDE= 2820W
0.5
F=15.93m²
hw=2.58m
k=~41m³
w=1/h
Vw=40m³/h
Vw=40m³/h
QDE=1800W
0.6
F=16.98m²
hw=2.65m
k=~43m³
w=1.2/h
n=2 os.
Vw=60m³/h
Vw=60m³/h
QDE= 2950W
0.3
F=72.52m²
hw=2.58m
k=~187m³
w=1.1/h
Vw=200m³/h
Vw=130m³/h
0.8
F=58.41m²
hw=2.60m
k=~152m³
w=0.5/h
Vw=80m³/h
Vw=80m³/h
0.7
F=12.02m²
hw=2.6m
k=~31m³
w=1/h
Vw=40m³/h
Vw=40m³/h
0.10
F=11.07m²
hw=2.65m
k=~30m³
w=2/h
n=7os.
Vw=60m³/h
Vw=60m³/h
0.9
F=13.71m²
hw=2.56m
k=~35m³
w=0.5/h
Vw=20m³/h
Vw=20m³/h
0.11
F=12.53m²
hw=2.65m
k=~33m³
w=1/h
Vw=40m³/h
QDE= 1880W
LAMELE DREWNOPODOBNE
Wymiana ocieplenia ze styropianu na zgodne z WT na rok 2021, montaż okien o wsp. U= 0,9 W/m2K)
POCHYLNIA DLA NIEPEŁNOSPRAWNYCH NR 1
POCHYLNIA DLA NIEPEŁNOSPRAWNYCH NR 2
podbudowa 275
podbudowa 145
podbudowa 100
podbudowa 150
podbudowa