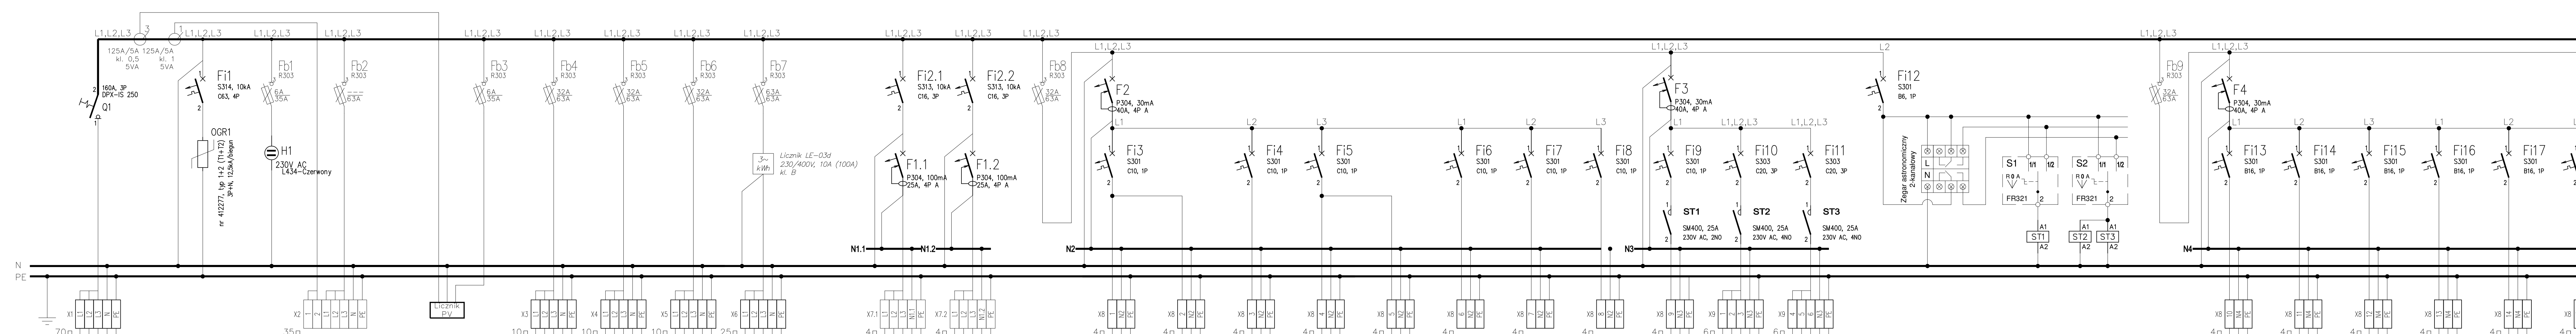

Oznaczenie obwodu	Opis	Moc, kW	Typ kabla/przewodu Przekrój
Q1	Zasilanie z rozdzielnicy RPWP	75,00kW	N2XH-J 5x50mm²
OGR	Ogranicznik przepięć		
H	Sygnalizacja napięcia		
KMB	Rezerwa na potrzeby kompensacji mocy biernej		
LPV	Licznik dla instalacji fotowoltaicznej		
RGnn/1	Rozdzielnica R-1	2,13kW	N2XH-J 5x6mm²
RGnn/2	Rozdzielnica ROA-N	7,26kW	N2XH-J 5x6mm²
RGnn/3	Rozdzielnica ROB-N	3,54kW	N2XH-J 5x6mm²
RGnn/4	Rozdzielnica RWK	20,49kW	N2XH-J 5x16mm²
RGnn/5.1	Falownik fotowoltaiczny		N2XH-J 5x2,5mm²
RGnn/5.2	Falownik fotowoltaiczny		N2XH-J 5x2,5mm²
RGnn/6	Oświetlenie pom. 0.01 ÷ 0.05, 0.34		EL-Instal HP+ 750 3x1,5mm²
RGnn/6.1	Oświetlenie AW i EW pom. 0.01 ÷ 0.04, 0.34		EL-Instal HP+ 750 3x1,5mm²
RGnn/7	Oświetlenie pom. 0.06 ÷ 0.09		EL-Instal HP+ 750 3x1,5mm²
RGnn/8	Oświetlenie pom. 0.10 ÷ 0.15		EL-Instal HP+ 750 3x1,5mm²
RGnn/8.1	Oświetlenie AW i EW pom. 0.10 ÷ 0.12		EL-Instal HP+ 750 3x1,5mm²
RGnn/9	REZERWA		
RGnn/10	REZERWA		
RGnn/11	REZERWA		
RGnn/12	Naświetlacze na elewacji, podświetlenie tablicy informacyjnej		EL-Instal HP+ 750 3x1,5mm²
RGnn/13	Słupy oświetleniowe		YKYżo 5x4mm²
RGnn/14	Słupy oświetleniowe		YKYżo 5x4mm²
RGnn/15	Gniazdo 230V pom. 0.01 ÷ 0.03, 0.05		EL-Instal HP+ 750 3x2,5mm²
RGnn/16	Gniazdo 230V pom. 0.06, 0.07		EL-Instal HP+ 750 3x2,5mm²
RGnn/17	Gniazdo 230V pom. 0.08, 0.09		EL-Instal HP+ 750 3x2,5mm²
RGnn/18	Gniazdo 230V nad blatem pom. 0.09		EL-Instal HP+ 750 3x2,5mm²
RGnn/19	Gniazdo 230V pom. 0.10 ÷ 0.15		EL-Instal HP+ 750 3x2,5mm²
RGnn/20	REZERWA		
RGnn/21	REZERWA		
RGnn/22	REZERWA		
RGnn/23	REZERWA		
RGnn/24	REZERWA		
RGnn/25	REZERWA		
RGnn/26	REZERWA		
RGnn/27	Gniazdo 230V podgrzewacz wody pom. 0.09		EL-Instal HP+ 750 3x2,5mm²
RGnn/28	Gniazdo 230V podgrzewacz wody pom. 0.12		EL-Instal HP+ 750 3x2,5mm²
RGnn/29	Gniazdo 230V podgrzewacz wody pom. 0.13		EL-Instal HP+ 750 3x2,5mm²
RGnn/30	Gniazdo 230V podgrzewacz wody pom. 0.14		EL-Instal HP+ 750 3x2,5mm²
RGnn/31	REZERWA		
RGnn/32	REZERWA		
RGnn/33	Centrala przyzywowa pom. 0.02		EL-Instal HP+ 750 2x2,5mm²
RGnn/34	Transformator systemu przyzywowego pom. 0.34		EL-Instal HP+ 750 2x1,5mm²
RGnn/35	Przepompownia na terenie zewnętrznym		YKYżo 5x2,5mm²
RGnn/36	Do wejścia UPS (zasilanie)		N2XH-J 5x16mm²
	Z wyjścia UPS		
RGnn-G/1	Rozdzielnica ROA-G	3,03kW	N2XH-J 5x6mm²
RGnn-G/2	Rozdzielnica ROB-G	2,02kW	N2XH-J 5x6mm²
RGnn-G/3	Gniazda DATA pom. 0.02		EL-Instal HP+ 750 3x2,5mm²
RGnn-G/4	Gniazda DATA pom. 0.06, 0.07		EL-Instal HP+ 750 3x2,5mm²
RGnn-G/5	Szafa GPD-2		EL-Instal HP+ 750 3x6mm²
RGnn-G/6	Centrala SSWiN		EL-Instal HP+ 750 3x1,5mm²
RGnn-G/7	Kontrolery SKD		EL-Instal HP+ 750 3x1,5mm²
RGnn-G/8	REZERWA		
RGnn-G/9	REZERWA		
RGnn-G/10	REZERWA		

Bypass zewnętrzny

N2XH-J 5x16mm²

Uwaga: nie dopuszcza się łączenia kabli odpływowych na zaciskach aparatów.

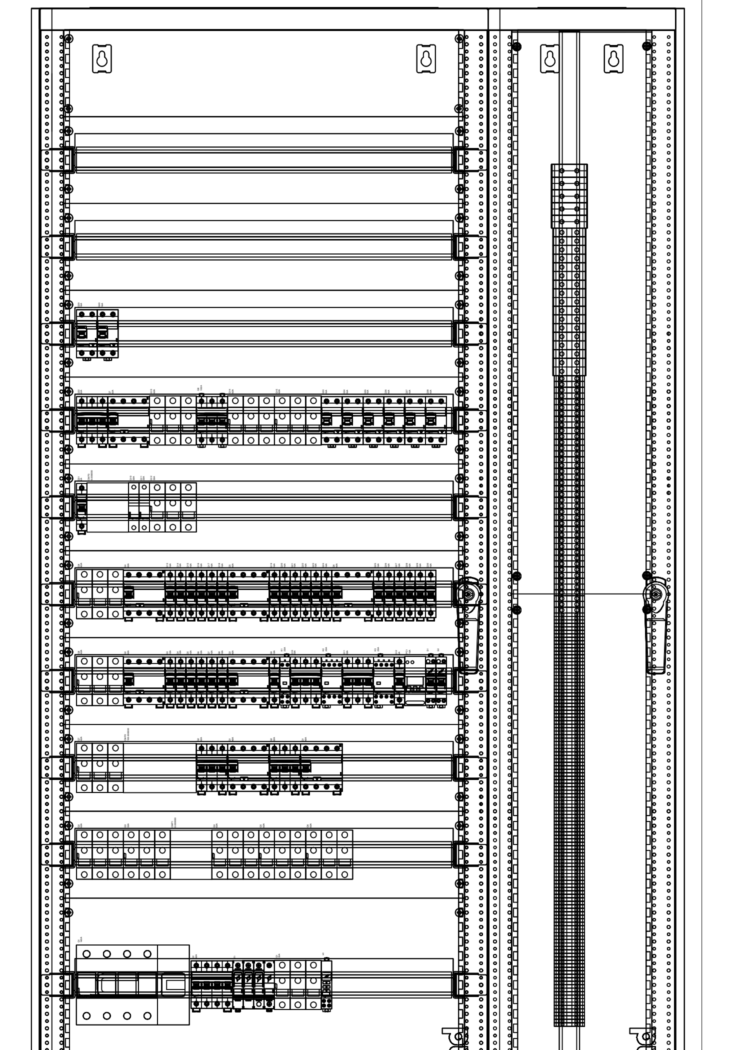

Rozdzielnica stojąca szafowa z cokołem 100mm
i przedziałem kablowym,
I klasa ochronności, IP40, IK08,
drzwi pełne,
wymiary 2125x1128x322mm (wys. x szer. x gł.)

TEMAT	Przebudowa budynku Sądu Rejonowego z zagospodarowaniem terenu na działce nr 1155/1 obr. 0001 Lipsko, przy ul. Partyzantów 7 w Lipsku
NAZWA ZADANIA	Wykonanie dokumentacji projektowo-kosztorysowej remontu budynku Sądu Rejonowego w Lipsku przy ul. Partyzantów 7
ADRES INWESTYCJI	działka nr 1155/1 obr. 0001 Lipsko ul. Partyzantów 7
INWESTOR	Sąd Okręgowy w Radomiu ul. Piłsudskiego 10 26-600 Radom
JEDNOSTKA PROJEKTOWA	INSTAL-TECH Marcin Marzec NIP: 864-182-66-20 ul. Nowohucka 92a, 30-728 Kraków www.marzec-budownictwo.pl MARZEC BUDOWNICTWO
FAZA	PROJEKT WYKONAWCZY
BRANŻA	ELEKTRYCZNA
PROJEKTANT	mgr inż. Jarosław Korczyński upr. bud. w specjalności instalacyjnej w zakresie sieci, instalacji i urządzeń elektrycznych i elektroenergetycznych nr LUB/0271/PWBE/16
SPRAWDZAJĄCY	mgr inż. Michał Kolasiński upr. bud. w specjalności instalacyjnej w zakresie sieci, instalacji i urządzeń elektrycznych i elektroenergetycznych nr LUB/0241/PWOE/12
TYTUŁ RYSUNKU	SCHEMAT ROZDZIELNICY RGnn
SKALA: -:---	NR RYSUNKU: E-11
DATA:	09.12.2022 r.