


Szafa GPD-2

Szafa stojąca 42U,
800x1000x1980 (szer. x gł. x wys.)

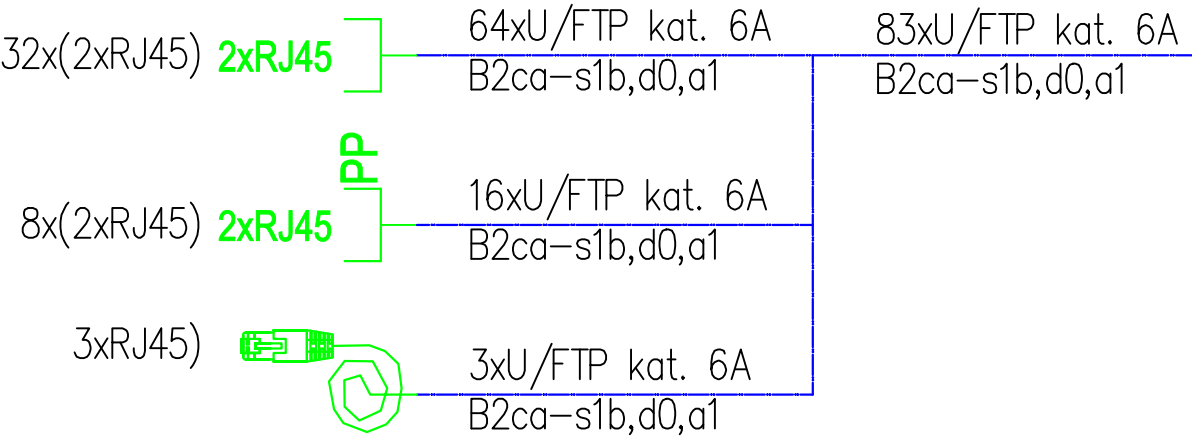


LEGENDA

- 2xRJ45

Gniazdo LAN pojedyncze RJ45, IP20, p/t, z wkładkami RJ45 kat. 6A, U/FTP,
- 2xRJ45

Gniazdo LAN podwójne RJ45, IP20 z wkładkami RJ45 kat. 6A, U/FTP, montaż w puszcze podłogowej,
- Zapas kabla U/FTP, kat. 6A, (B2ca-s1b,d0,a1) zakończony wtykiem ekranowanym RJ-45 kat. 6A,

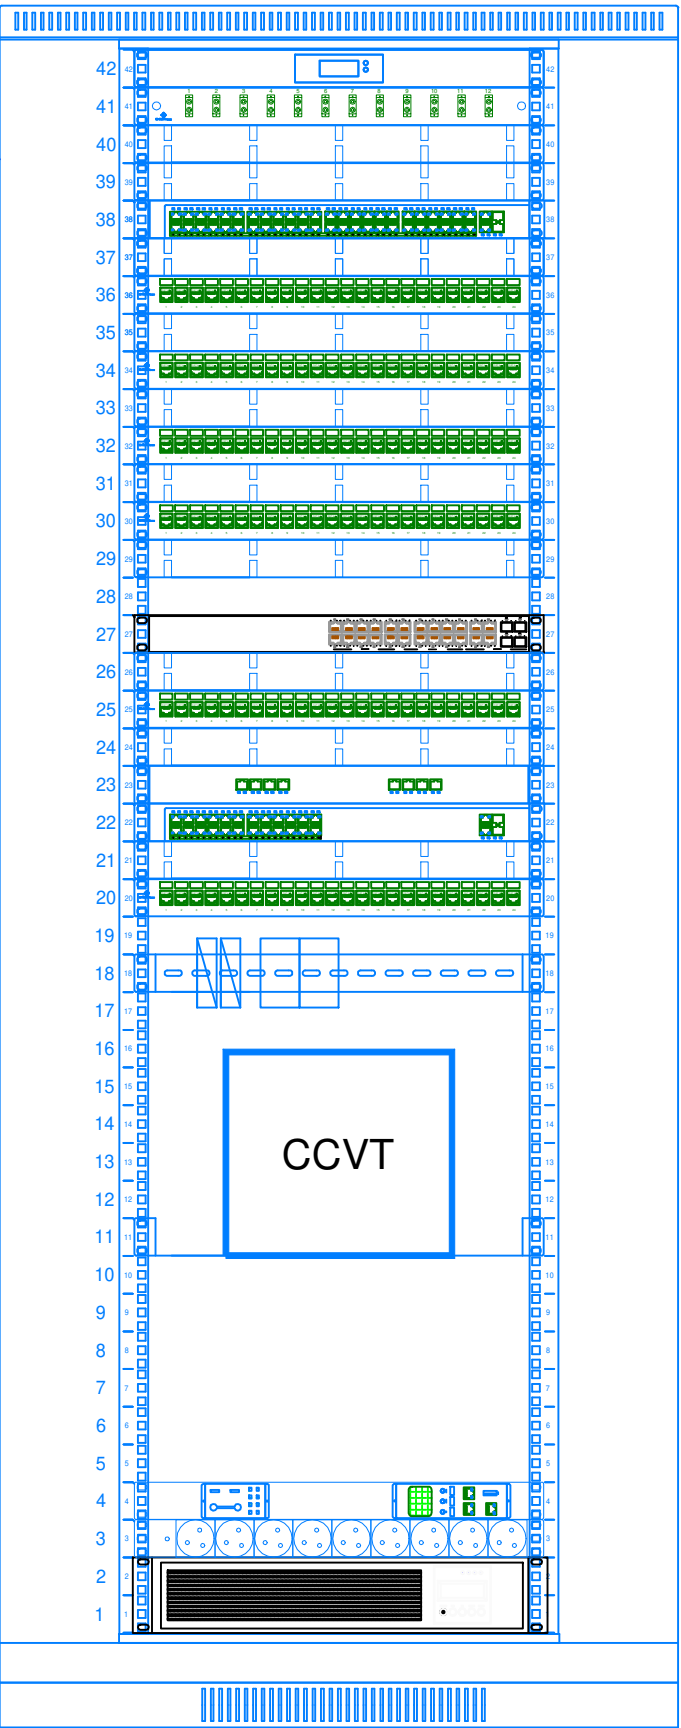

Serwerownia
Pom. nr 0.10

TEMAT	Przebudowa budynku Sądu Rejonowego z zagospodarowaniem terenu na działce nr 1155/1 obr. 0001 Lipsko, przy ul. Partyzantów 7 w Lipsku		
NAZWA ZADANIA	Wykonanie dokumentacji projektowo-kosztorysowej remontu budynku Sądu Rejonowego w Lipsku przy ul. Partyzantów 7		
ADRES INWESTYCJI	działka nr 1155/1 obr. 0001 Lipsko ul. Partyzantów 7		
INWESTOR	Sąd Okręgowy w Radomiu ul. Piłsudskiego 10 26-600 Radom		
JEDNOSTKA PROJEKTOWA	INSTAL-TECH Marcin Marzec NIP: 864-182-66-20 ul. Nowohucka 92a, 30-728 Kraków	<div> MARZEC BUDOWNICTWO</div> <div>www.marzec-budownictwo.pl</div>	
FAZA	PROJEKT WYKONAWCZY		
BRANŻA	TELETECHNICZNA		
PROJEKTANT	mgr inż. Jarosław Korczyński upr. bud. w specjalności instalacyjnej w zakresie sieci, instalacji i urządzeń elektrycznych i elektroenergetycznych nr LUB/0271/PWBE/16		
SPRAWDZAJĄCY	mgr inż. Michał Kolański upr. bud. w specjalności instalacyjnej w zakresie sieci, instalacji i urządzeń elektrycznych i elektroenergetycznych nr LUB/0241/PWOE/12		
TYTUŁ RYSUNKU	SCHEMAT SIECI LAN		
SKALA: -:-	NR RYSUNKU: T-11	DATA: 09.12.2022 r.	