Szafa GPD-2

Szafa stojąca 42U,
800x1000x1980 (szer. x gł. x wys.)

Panel wentylacyjny 19" 1U, 4 wentylatory, termostat, 1U
Przełącznica światłowodowa 12xLC duplex ze złączami LC/PC, 1U
Panel z uchwytami do kabli krosowych, 1U
Panel z uchwytami do kabli krosowych, 1U
* – Switch 52 – portowy zarządzalny ,1U
Panel z uchwytami do kabli krosowych, 1U
Panel krosowy z modułami ekranowanymi 24x1xRJ45 6A, 1U, P1
Panel z uchwytami do kabli krosowych, 1U
Panel krosowy z modułami ekranowanymi 24x1xRJ45 6A, 1U, P2
Panel z uchwytami do kabli krosowych, 1U
Panel krosowy z modułami ekranowanymi 24x1xRJ45 6A, 1U, P3
Panel z uchwytami do kabli krosowych, 1U
Panel krosowy z modułami ekranowanymi 24x1xRJ45 6A, 1U, P4
Panel z uchwytami do kabli krosowych, 1U

Przełącznik sieciowy 28–portowy, PoE+
Organizer kablowy, 1U
Panel AIM ready z modułami 24xRJ45 6A UTP, 1U
Organizer kablowy, 1U
8–kanałowe zabezpieczenie przeciwprzepięciowe
Przełącznik sieciowy 28–portowy, PoE+
Organizer kablowy, 1U
Panel krosowy z modułami 24xRJ45 6A UTP, 1U

2xMedia konwerter + 2xzasilacz 12V/20W/1,67A
Na potrzeby systemu SKD, RCP i SSWiN

Półka stalowa z otworami 1U, – CCTV

**Zarządzalna listwa zasilająca 5xIEC C13+3xCCE 7,5, 1U
Listwa zasilająca 7x230V, 16A, 19", 1U

UPS 3000VA z bateriami akumulatorów 19", 2U

Cokół do szafy stojącej 19", 800x1000x100mm(szer.xgłęb.xwys.)

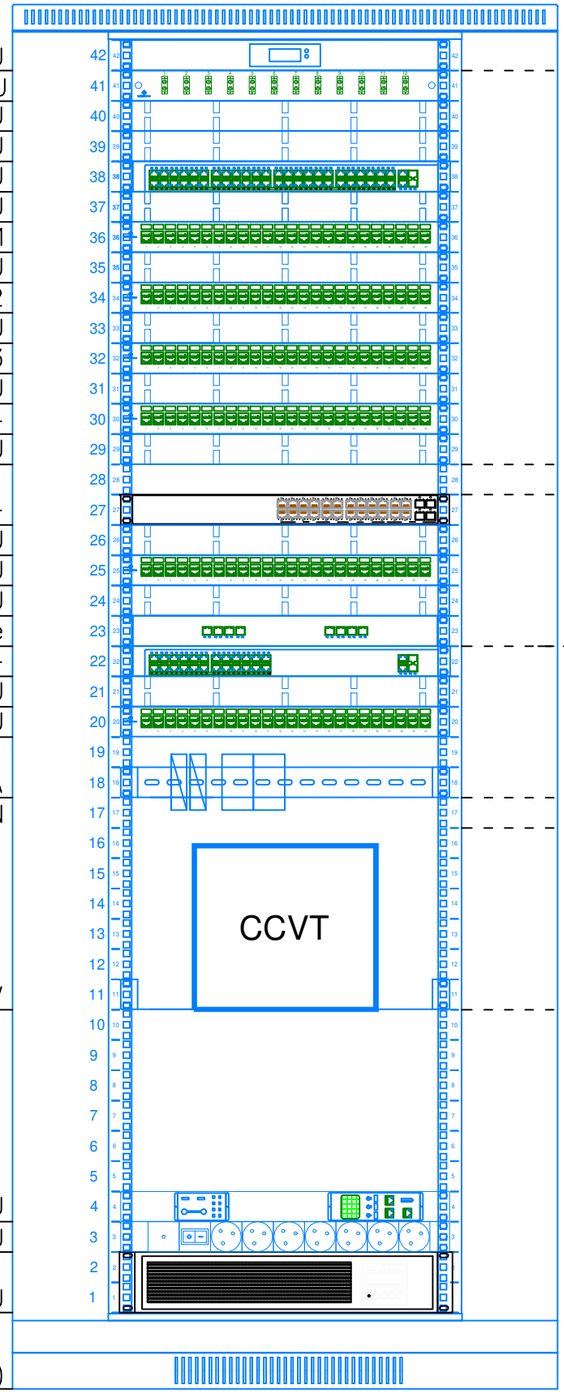

Serwerownia
Pom. nr 0.10

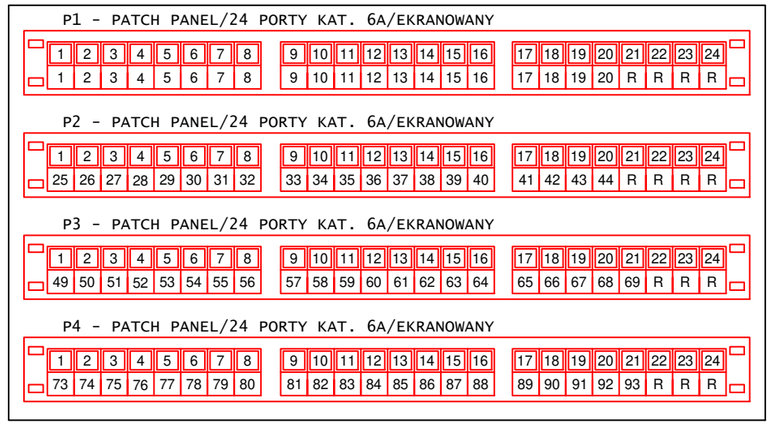

*–Switch zarządzalny
Switch wyposażony 4xwkładka SFP–10G–SR
+4xwkładka SFP–10G–SR (rezerwowe)

Dodatkowe wyposażenie szafy GPD–2
8x(Patchcord LC/PC–LC/PC SM duplex 2m)
24x Kabel krosowy,RJ45–RJ45 kat.6A
U/FTP (PimF) LSOH dł.: 0,5m
24x Kabel krosowy,RJ45–RJ45 kat.6A
U/FTP (PimF) LSOH dł.: 1.0m
24x Kabel krosowy,RJ45–RJ45 kat.6A
U/FTP (PimF) LSOH dł.: 2.0m
24x Kabel krosowy,RJ45–RJ45 kat.6A
U/FTP (PimF) LSOH dł.: 3.0m

**Zarządzającą listwę wyposażyć
Czujnik wilgotności i temperatury
Czujnik zalania z przewodem 2,5m
Box USB do listwy zarządzalnej
umożliwiający podpięcie czujników

TEMAT	**Przebudowa budynku Sądu Rejonowego z zagospodarowaniem terenu na działce nr 1155/1 obr. 0001 Lipsko, przy ul. Partyzantów 7 w Lipsku**
NAZWA ZADANIA	**Wykonanie dokumentacji projektowo-kosztorysowej remontu budynku Sądu Rejonowego w Lipsku przy ul. Partyzantów 7**
ADRES INWESTYCJI	**działka nr 1155/1 obr. 0001 Lipsko** **ul. Partyzantów 7**
INWESTOR	**Sąd Okręgowy w Radomiu** **ul. Piłsudskiego 10** **26-600 Radom**
JEDNOSTKA PROJEKTOWA	INSTAL-TECH Marcin Marzec NIP: 864-182-66-20 ul. Nowohucka 92a, 30-728 Kraków www.marzec-budownictwo.pl MARZEC BUDOWNICTWO
FAZA	PROJEKT WYKONAWCZY
BRANŻA	TELETECHNICZNA
PROJEKTANT	**mgr inż. Jarosław Korczyński** upr. bud. w specjalności instalacyjnej w zakresie sieci, instalacji i urządzeń elektrycznych i elektroenergetycznych nr **LUB/0271/PWBE/16**
SPRAWDZAJĄCY	**mgr inż. Michał Kolasiński** upr. bud. w specjalności instalacyjnej w zakresie sieci, instalacji i urządzeń elektrycznych i elektroenergetycznych nr **LUB/0241/PWOE/12**
TYTUŁ RYSUNKU	**WIDOK SZAFY GPD-2**
SKALA: -:---	NR RYSUNKU: **T-12**
DATA: 09.12.2022 r.	