



Sąd Rejonowy przy Partyzantów 7

Sąd Rejonowy przy Partyzantów 1

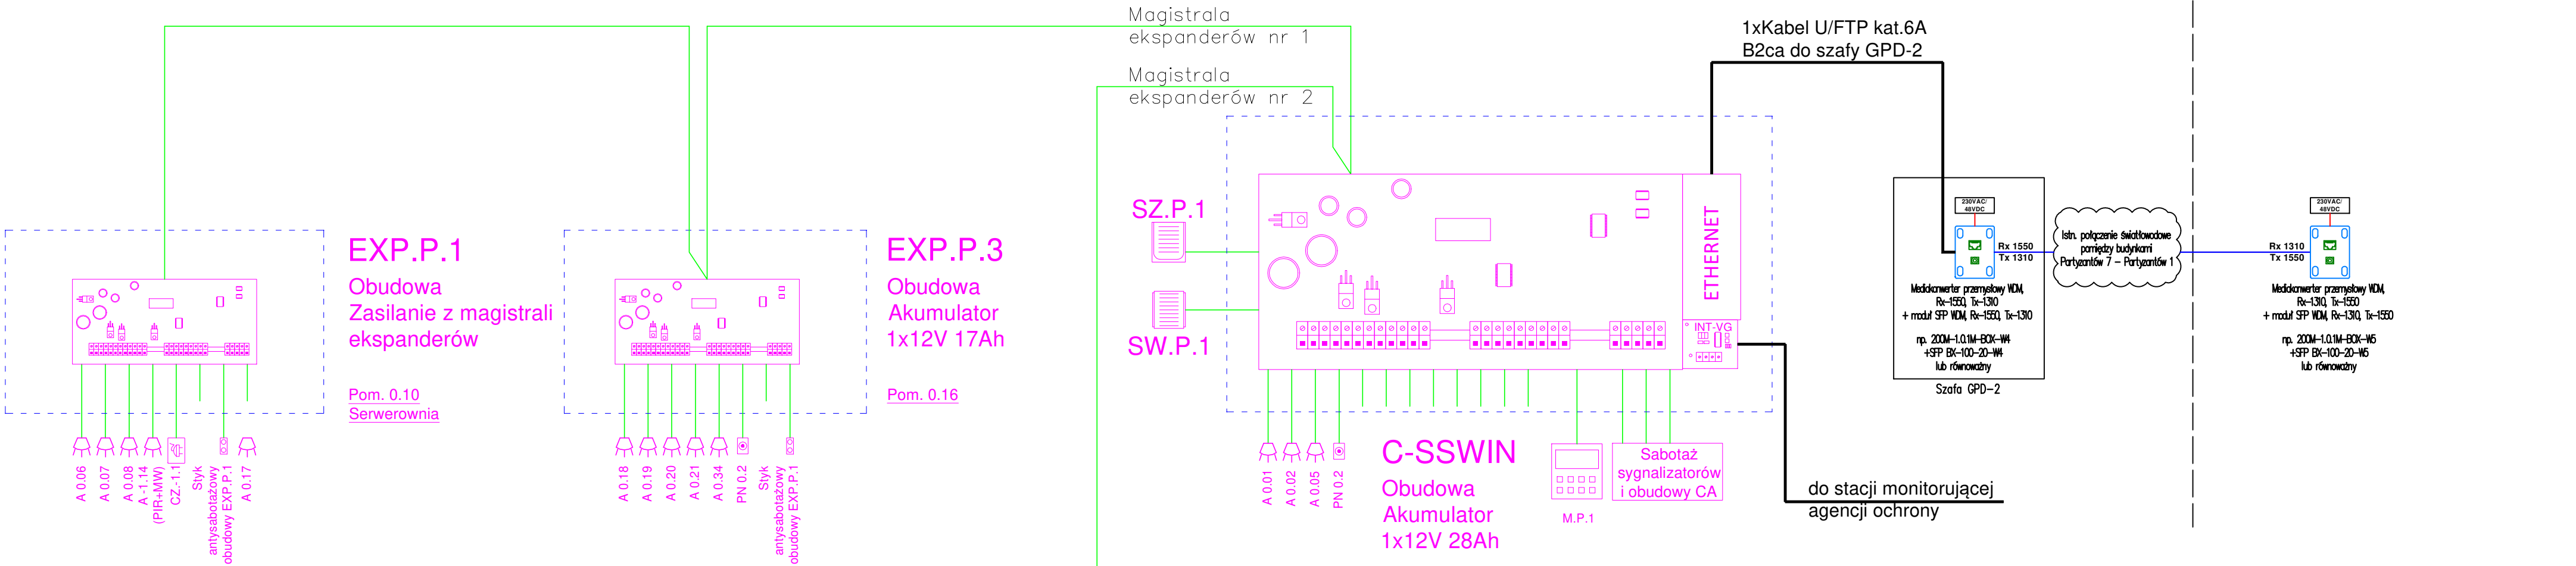

Schemat podłączenia czujek PIR i PIR+MW (3EOL)

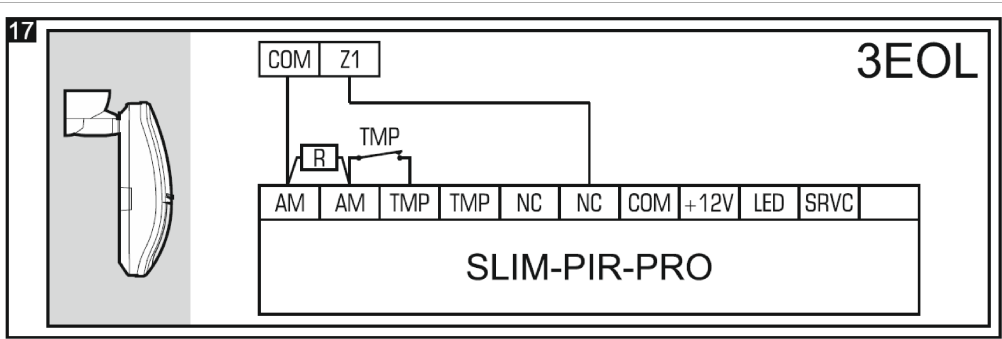

OZNACZENIE PRZEWODÓW

- Magistrala ekspanderów JZ-520-HMH LSOH GREY 12x0,75
- Przewody do czujek JZ-520-HMH LSOH GREY 4x0,75
- Przewody do sygnalizatorów JZ-520-HMH LSOH GREY 7x0,75
- Przewody do kontaktronów JZ-520-HMH LSOH GREY 4x0,75

TEMAT	Przebudowa budynku Sądu Rejonowego z zagospodarowaniem terenu na działce nr 1155/1 obr. 0001 Lipsko, przy ul. Partyzantów 7 w Lipsku		
NAZWA ZADANIA	Wykonanie dokumentacji projektowo-kosztorysowej remontu budynku Sądu Rejonowego w Lipsku przy ul. Partyzantów 7		
ADRES INWESTYCJI	działka nr 1155/1 obr. 0001 Lipsko ul. Partyzantów 7		
INWESTOR	Sąd Okręgowy w Radomiu ul. Piłsudskiego 10 26-600 Radom		
JEDNOSTKA PROJEKTOWA	INSTAL-TECH Marcin Marzec NIP: 864-182-66-20 ul. Nowohucka 92a, 30-728 Kraków	<div><div>www.marzec-budownictwo.pl</div><div>MARZEC</div><div>BUDOWNICTWO</div></div>	
FAZA	PROJEKT WYKONAWCZY		
BRANŻA	TELETECHNICZNA		
PROJEKTANT	mgr inż. Jarosław Korczyński upr. bud. w specjalności instalacyjnej w zakresie sieci, instalacji i urządzeń elektrycznych i elektroenergetycznych nr LUB/0271/PWBE/16		
SPRAWDZAJĄCY	mgr inż. Michał Kolański upr. bud. w specjalności instalacyjnej w zakresie sieci, instalacji i urządzeń elektrycznych i elektroenergetycznych nr LUB/0241/PWOE/12		
TYTUŁ RYSUNKU	SCHEMAT SIECI LAN		
SKALA: -;-----	NR RYSUNKU: T-16		DATA: 09.12.2022 r.