

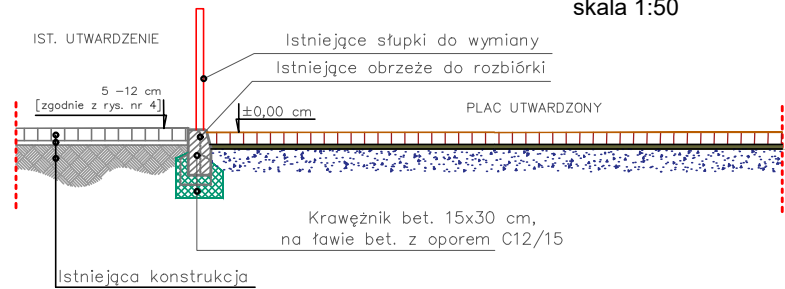


Przekrój przez plac utwardzony
skala 1:50

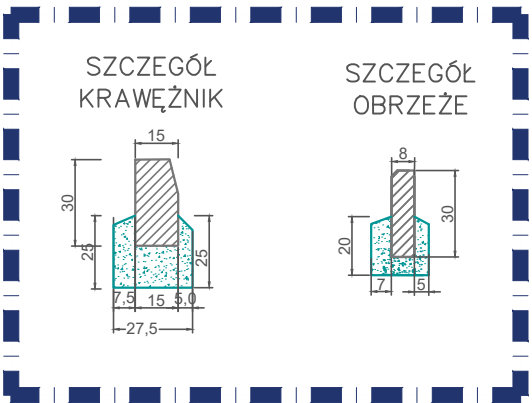

Przekrój przez plac utwardzony
skala 1:50

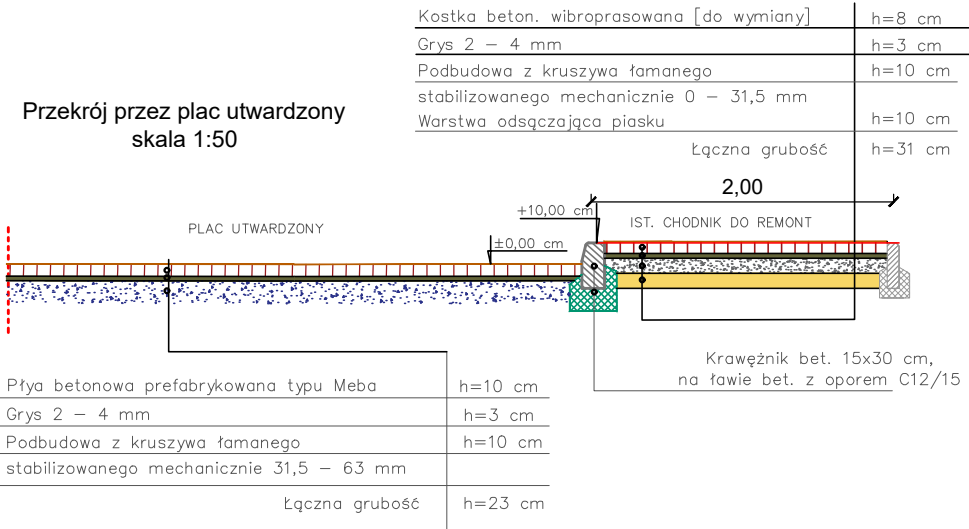

Jednostka opracowująca:



Kamil Wydra
ul. Ocicka 195
39-400 Tarnobrzeg

Inwestor:

MIASTO I GMINA
NOWA DĘBA
ul. Rzeszowska 3
39-460 Nowa Dęba



Nazwa zadania:

UTWARDZENIE TERENU W RAMACH ZADANIA PN.: BUDOWA PARKINGU PRZY
UL. KOŚCIUSZKI DZ. EWID. NR 129/16, 129/18 I 130/11

Nazwa rysunku:

PRZĘKRÓJ KONSTRUKCYJNY

Branża:

DROGOWA

Branża:

SIERPIEŃ 2025

Nr rysunku:

3

Projektant:

mgr inż.
Kamil Wydra

nr uprawnień:

PDK/0065/PWOD/23

Skala:

1:50