




Przekrój poprzeczny przez proj. utwardzenie  
działki budowlanej (3 kolory kostki).

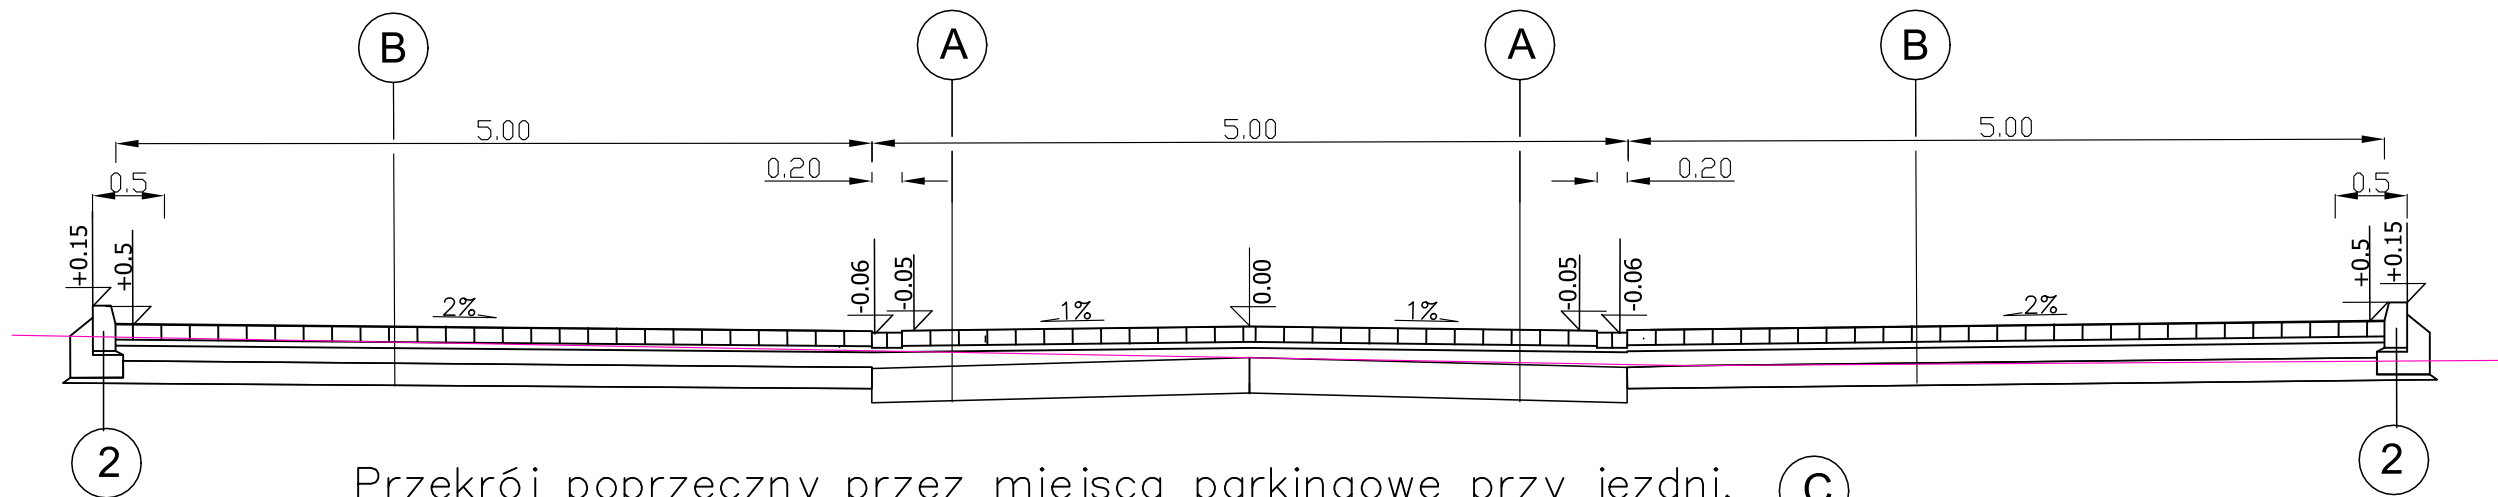






Przekrój poprzeczny przez miejsca parkingowe przy jezdni.

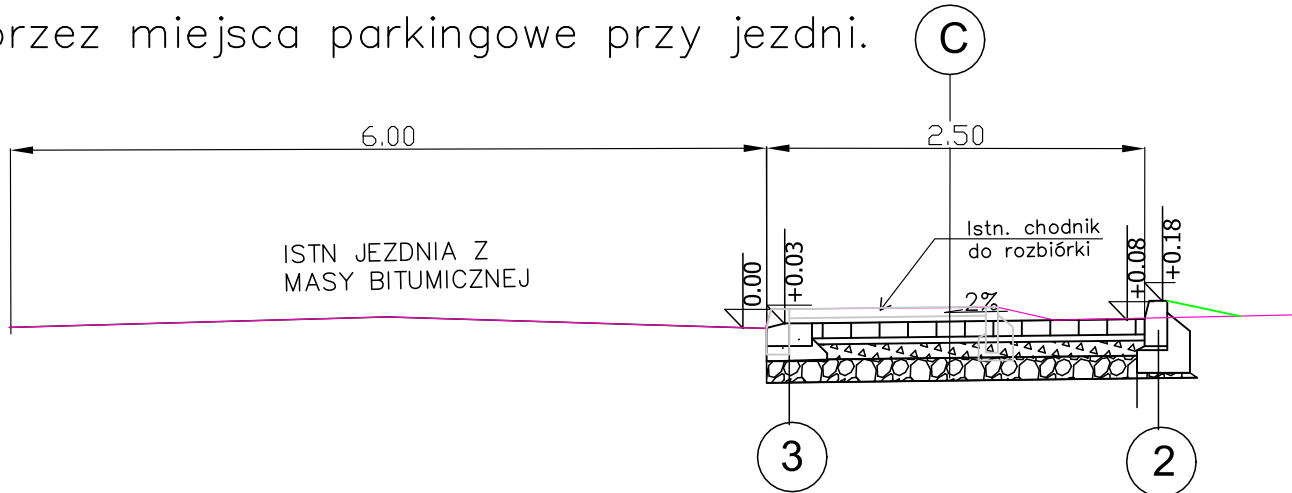

Przekrój poprzeczny przez chodnik i miejsca parkingowe przy jezdni.

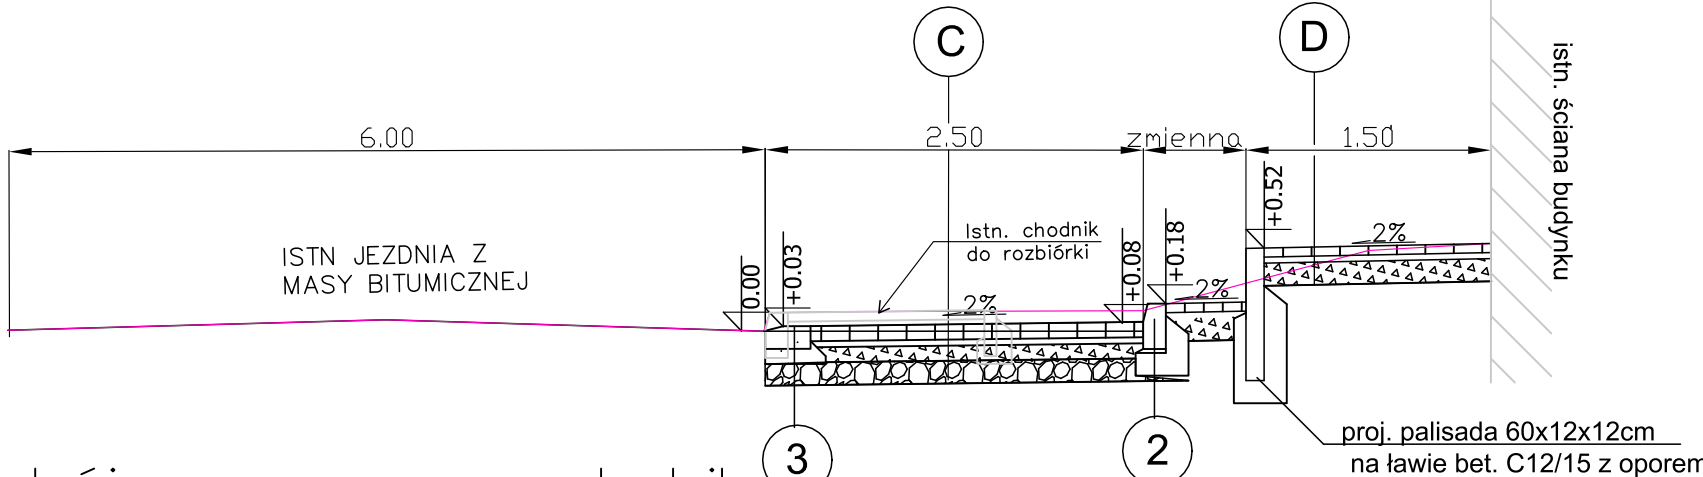

Przekrój poprzeczny przez chodnik  
schody z palisady.

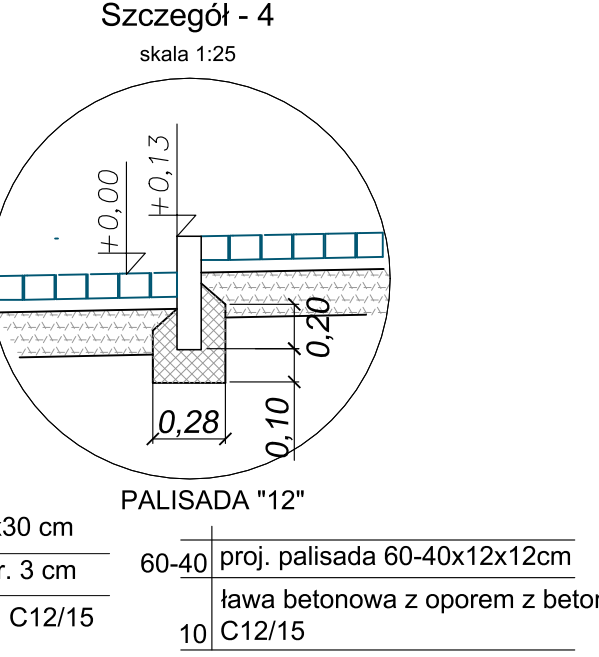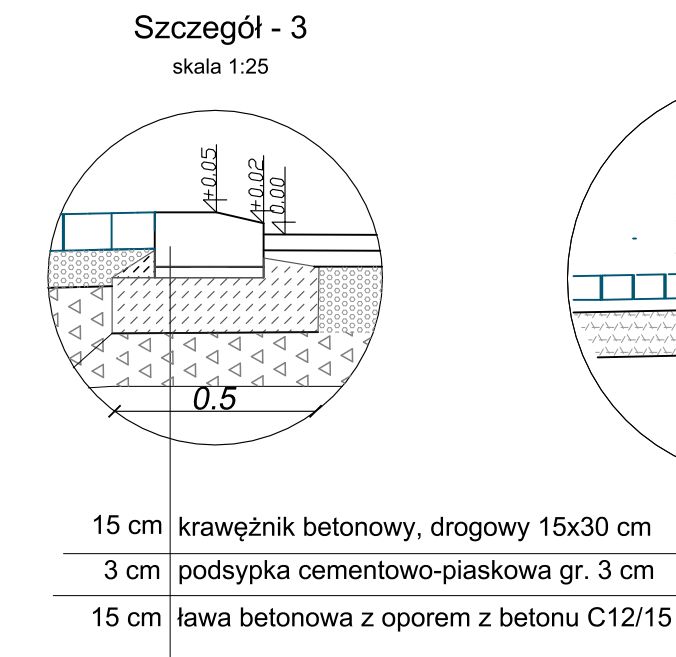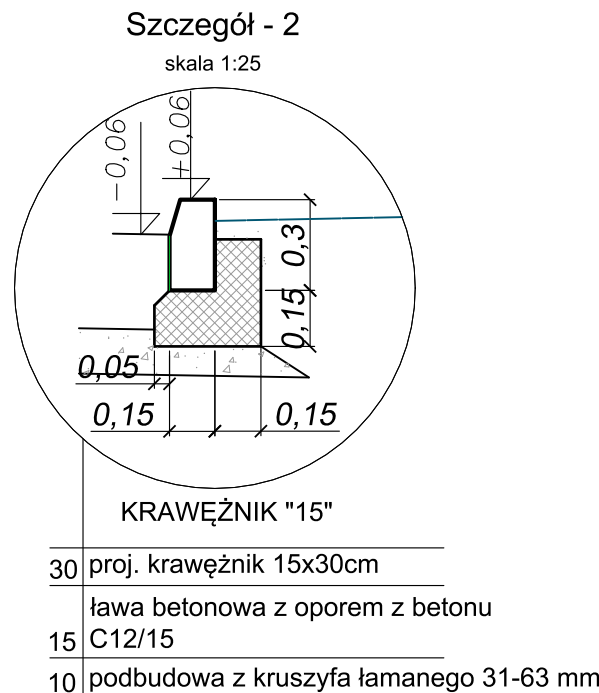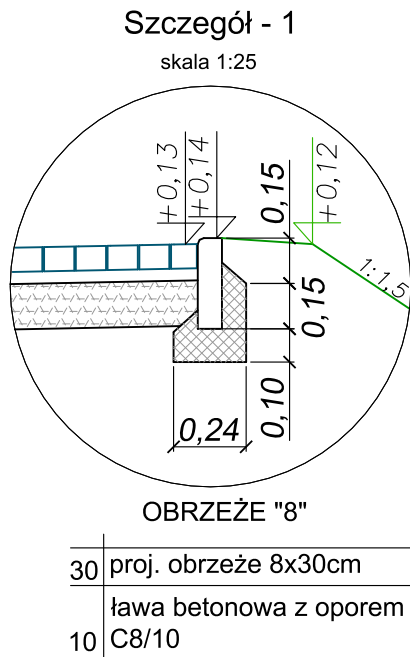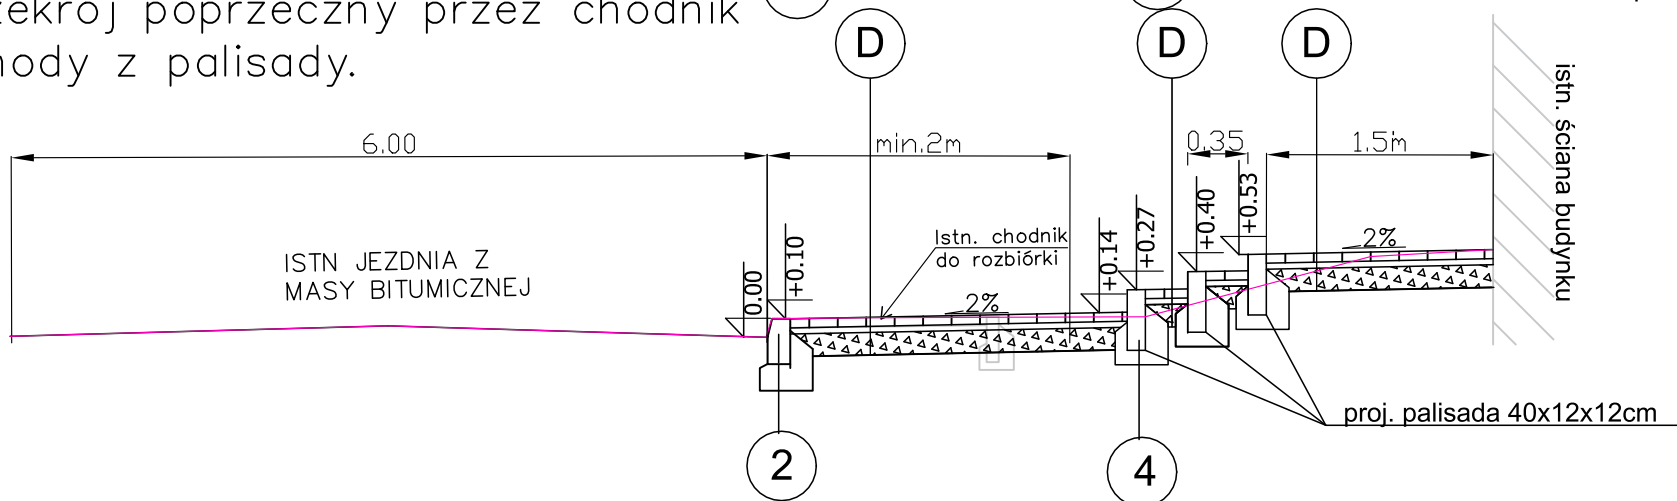

A	<b>Utwardzenie działki budowlanej</b> 8 cm proj. w-wa ściernalna z kostki brukowej betonowej szarej gr. 8 cm z mikrofazą 4 cm proj. podsypka grysowa 2-4 15 cm proj. podbudowa zasadnicza z kruszywa łamanego stab. mech. (0-31,5mm) 15 cm proj. podbudowa zasadnicza z kruszywa łamanego stab. mech. (0-63mm) Razem 42cm
B	<b>Utwardzenie działki budowlanej</b> 8 cm proj. w-wa ściernalna z kostki brukowej betonowej kolor czerwony i czarny gr. 8 cm 4 cm proj. podsypka grysowa 2-4 15 cm proj. podbudowa zasadnicza z kruszywa łamanego stab. mech. (0-31,5mm) 15 cm proj. podbudowa zasadnicza z kruszywa łamanego stab. mech. (0-63mm) Razem 42cm
C	<b>Miejsca parkingowe</b> 10 cm proj. warstwa ściernalna z płyt betonowych typu MEBA zasypka grysem 2/5mm 4 cm proj. podsypka grysowa 2-4 15 cm proj. podbudowa zasadnicza z kruszywa łamanego stab. mech. (0-31,5mm) 15 cm proj. podbudowa zasadnicza z kruszywa łamanego stab. mech. (0-63mm) Razem 44cm
D	<b>Chodnik</b> 6 cm proj. warstwa ściernalna z kostki brukowej betonowej. 4 cm proj. podsypka cementowo piaskowa. 15 cm proj. podbudowa zasadnicza z kruszywa łamanego stab. mech. (0-31,5mm) Razem 25cm

Inwestor	Gmina Nowa Dęba ul. Rzeszowska 3, 39-460 Nowa Dęba	
Obiekt	Budowa zatoki postojowej w pasie drogi gminnej al. Zwycięstwa oraz utwardzenie działki budowlanej nr 403/1 obr. 3 Nowa Dęba.	
Branża	STADIUM OPRACOWANIA	Skala 1:50
DROGI	Projekt wykonawczy	01.2022r.
Projektant	mgr inż. Beata BARSZCZ	PDK/0086/POOD/10
Opracował	mgr inż. Włodzimierz BARSZCZ	
Nazwa rysunku	Przekroje konstrukcyjne.	
	Nr	Rysunek str.