

Mielec, 28.09.2022r.

L. dz. RE02/RM/PŚ/9/128276KP22/w/3290


Egz. nr 2

GMINA NOWA DĘBA
ul. Rzeszowska 3
39-460 Nowa Dęba

dotyczy: zadania inwestycyjnego pn.: „ Utwardzenie powierzchni gruntu na potrzeby postoju pojazdów przy Al. Zwycięstwa w Nowej Dębie, dz. 403/1”.

W odpowiedzi na pismo (data wpływu do RE Mielec 21.09.2022r.), dotyczące zaopiniowania koncepcji projektu zabezpieczenia/dostosowania kolidujących urządzeń elektroenergetycznych, realizowanego w oparciu o warunki znak: RE2/RM/PŚ/2022/5/808/w/8/218 z dnia 11.08.2022r., RE Mielec informuje, że opiniuje pozytywnie przedłożoną koncepcję pod warunkiem spełnienia poniższych uwag:

1. Przed realizacją prac, dostarczyć do RE Mielec, kompletną dokumentację formalno-prawną.

PGE Dystrybucja S.A.
Oddział Rzeszów
Rejon Energetyczny Mielec

Z-ca Dyrektora
Piotr Bogacz
podpis, pieczęć

Załączniki:

1. -----

Wykonano w 3 egzemplarzach:

1. Egzemplarz nr 1 – Adresat
2. Egzemplarz nr 2 – pełnomocnik: Beata Barszcz, Jaślany 406, 39-332 Tuszów Narodowy
3. Egzemplarz nr 3 – RM-a/a

LEGENDA



Proj. nawierzchnia z kostki bruk 6



Proj. nawierzchnia z płyt typu meba 60x40x10



Proj. nawierzchnia z kostki bruk czerwonej gr. 8 cm



Proj. nawierzchnia z kostki bruk szarej gr. 8 cm



Proj. nawierzchnia z kostki bruk czarnej gr. 8 cm



Proj. planowanie i obsianie trawą



Rozbiórka i odbudowa nawierzchni z AC



Krawężnik 15x30



Krawężnik 15x30 obniżony do 2 cm



Obrzeże 8x30



palisada 60x12x12



Proj. wpust uliczny




Proj. rura ochronna PS Ø110



Proj. rura ochronna PS Ø160



Proj. drzewo do wycinki.
Dqb szypułkowy obw. pnia 121cm

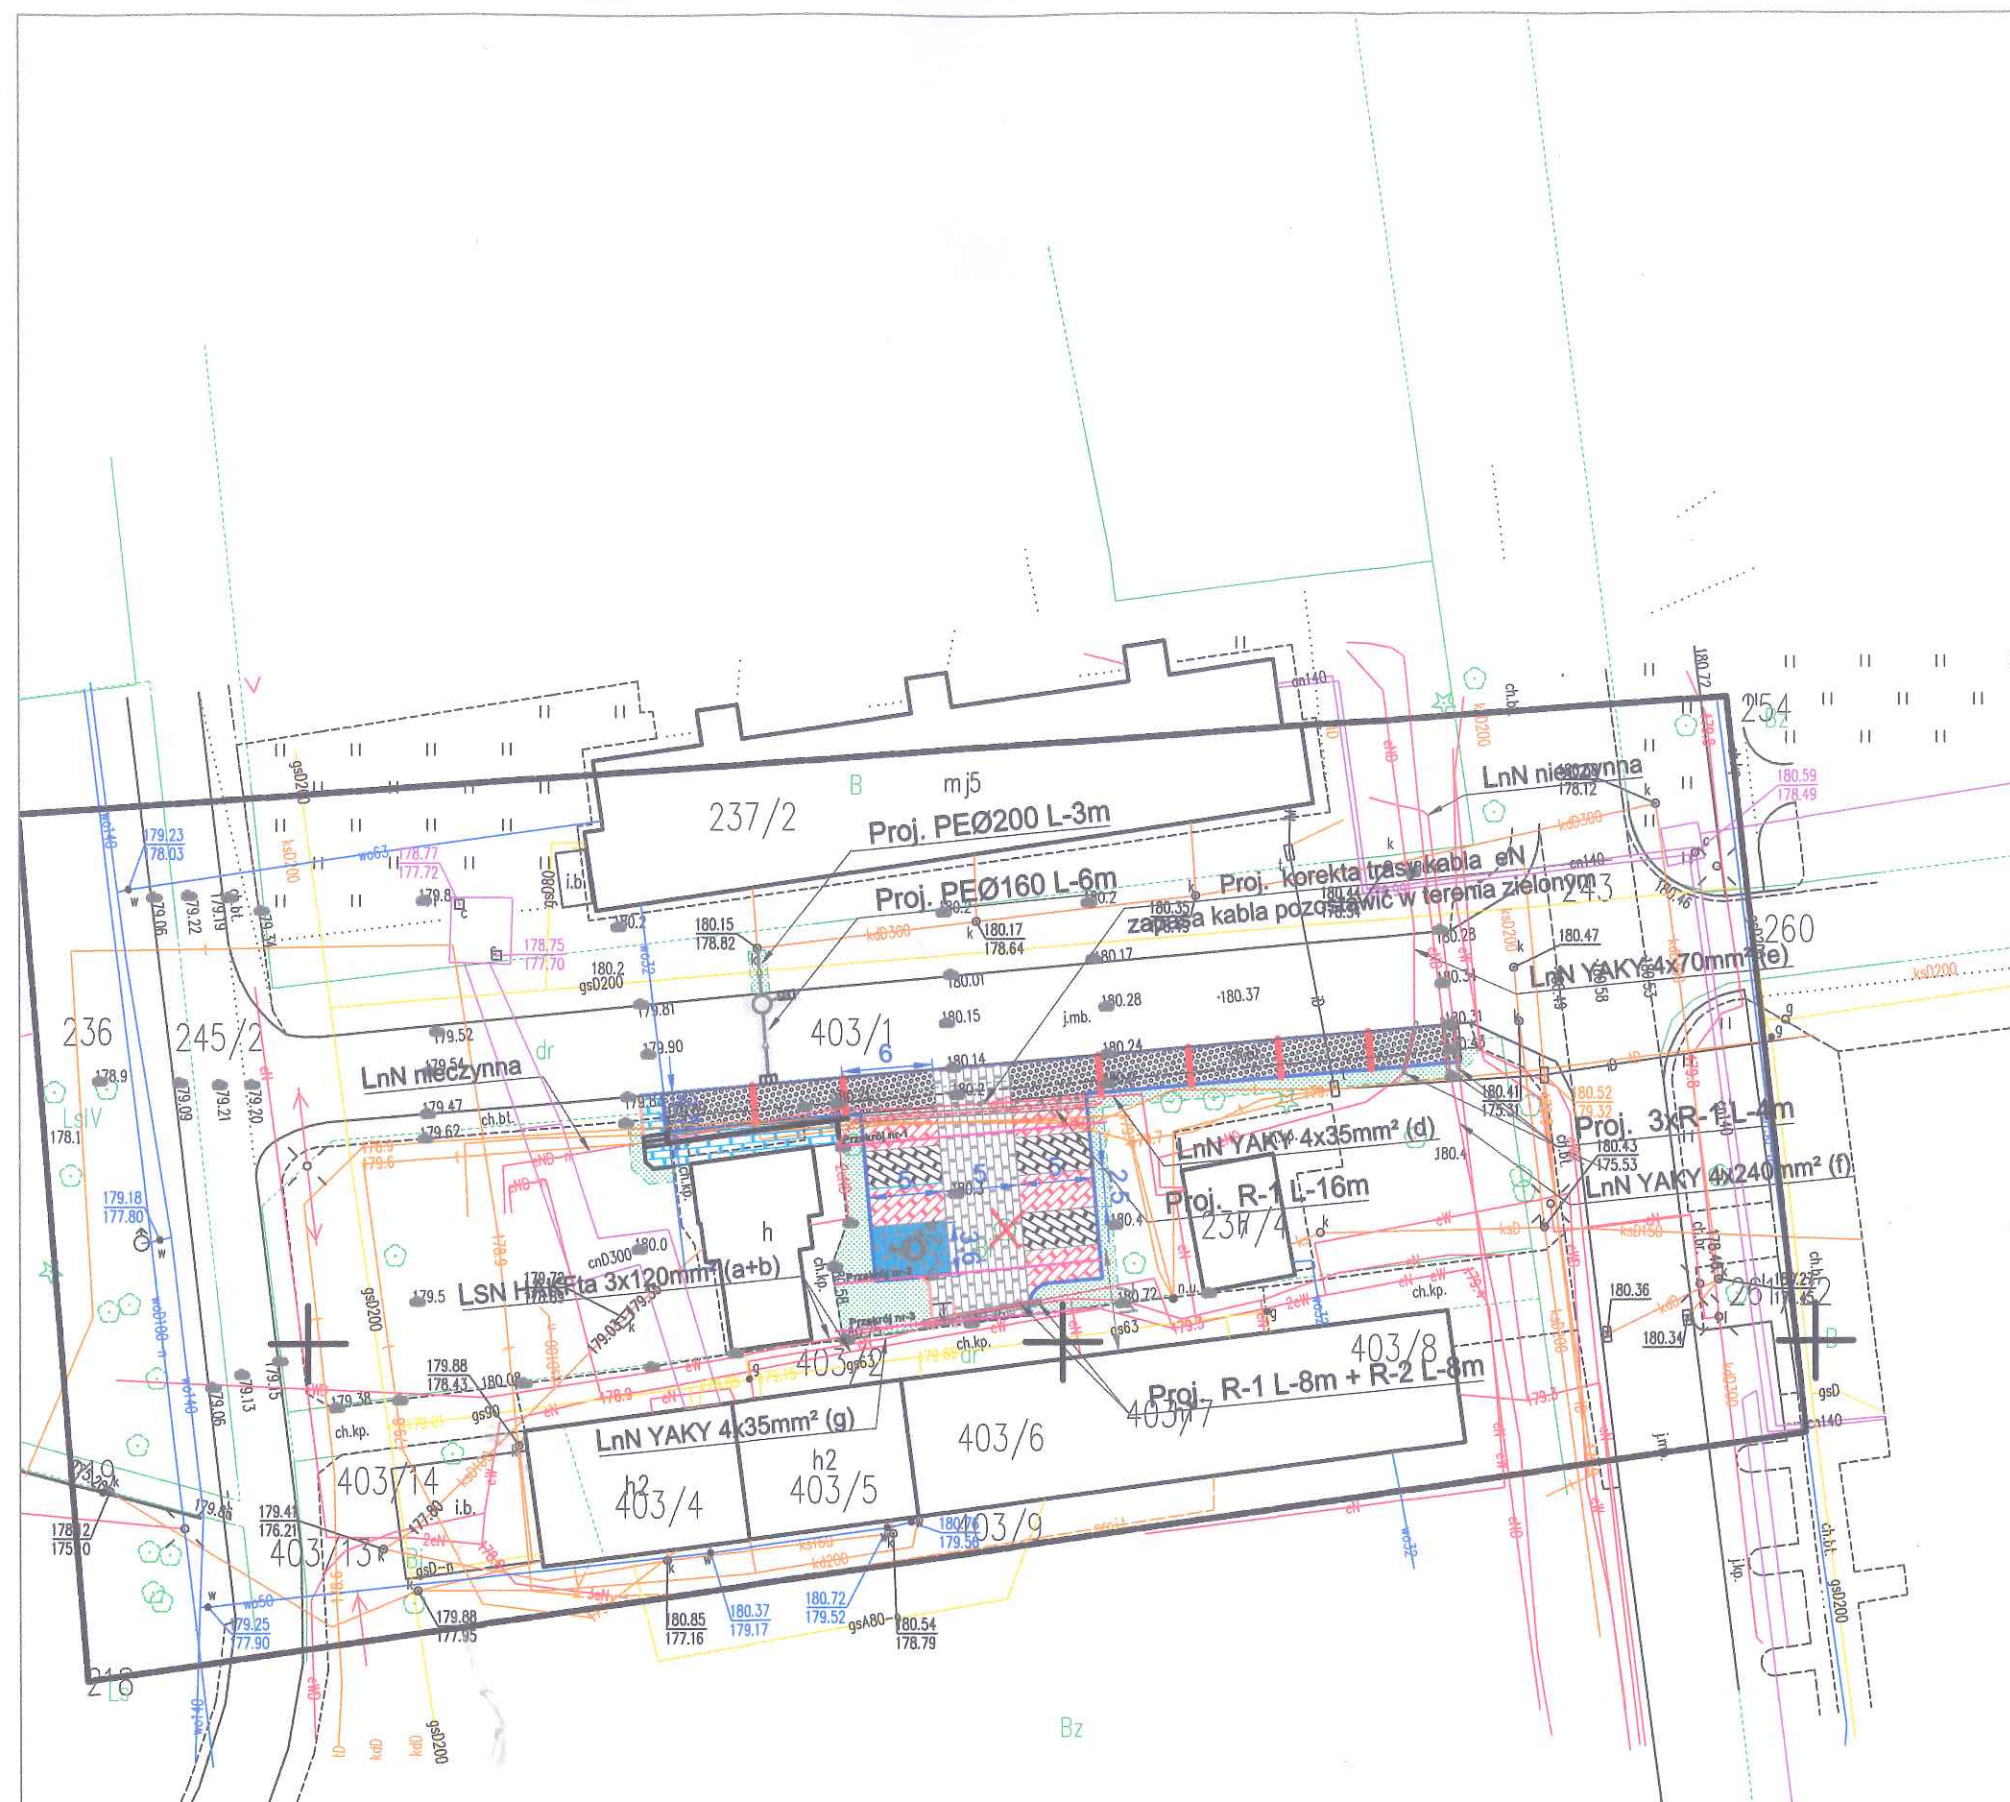

Inwestor	Gmina Nowa Dęba ul. Rzeszowska 3, 39-460 Nowa Dęba	
Obiekt	Budowa zatoki postojowej w pasie drogi gminnej al. Zwycięstwa oraz utwardzenie działki budowlanej nr 403/1 obr. 3 Nowa Dęba.	
Branża	STADIUM OPRACOWANIA	Skala 1:500
DROGI	Projekt wykonawczy.	05.2022.
Projektant	mgr inż. Beata BARSZCZ	PDK/0086/POOD/10
Opracował	mgr inż. Włodzimierz BARSZCZ	
Nazwa rysunku	Plan sytuacyjny.	Rysunek Nr 2