


Zestaw złączowo-pomiarowy ZK3-1P wg TWP

Projekt TAURON Dystrybucja S.A.

Szafka zasilająca

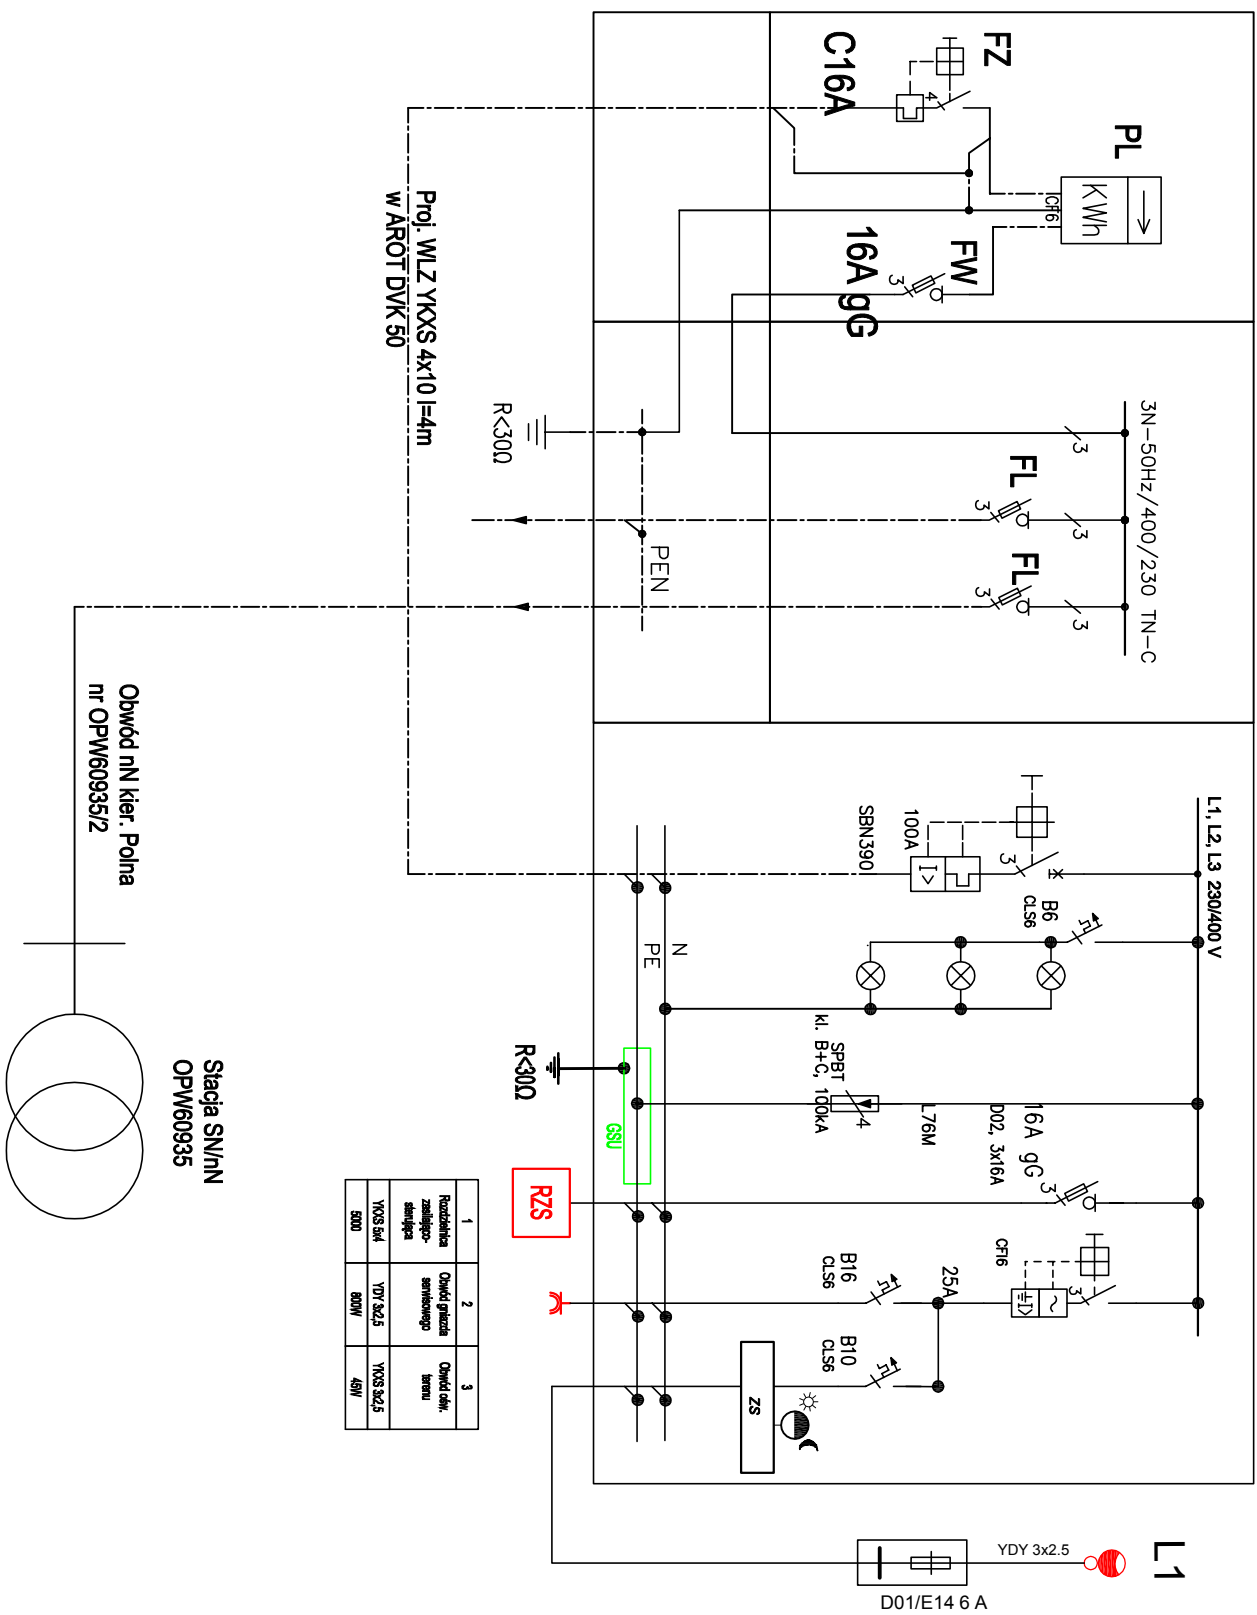

1	2	3
Rozbudowa zasilająco- serwisowa	Opłaki gładza serwisowego	Opłaki odh. terenu
YOS 6x4	YDY 3x2,5	YOS 3x2,5
6000	600W	45W

Uklad TN-C-S
Ps = 6,6 kW
Taryfa C11

Nazwa i adres obiektu budowlanego Budowa kanalizacji sanitarnej i wodociągu ul. Bukowa w m. Ortowice gm. Bierawa									
Adam Kochmaniewicz ul. Niepodległości 12 48-250 Głogówek									
Przedmiot rysunku:									
Schemat zasilania przepompowni									
Skala:		województwo		OPOLSKIE		branża		ELEKTRYCZNA	
		Projektant		mgr inż. Karol Drzazga					
		Specjalność: inżynierii		elektryczna					
		51/8210p							
Studium dokumentacji:		Sprawdził		mgr inż. Janusz Kudej					
PT		Specjalność: inżynierii		elektryczna					
Rok opracowania:		30.06.2025		Numer rysunku:		OP.U.0309.P00E/07			
E-2									